



大網白里町瑞穂土地区画整理事業

画地確定図

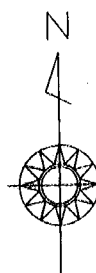

S=1:5

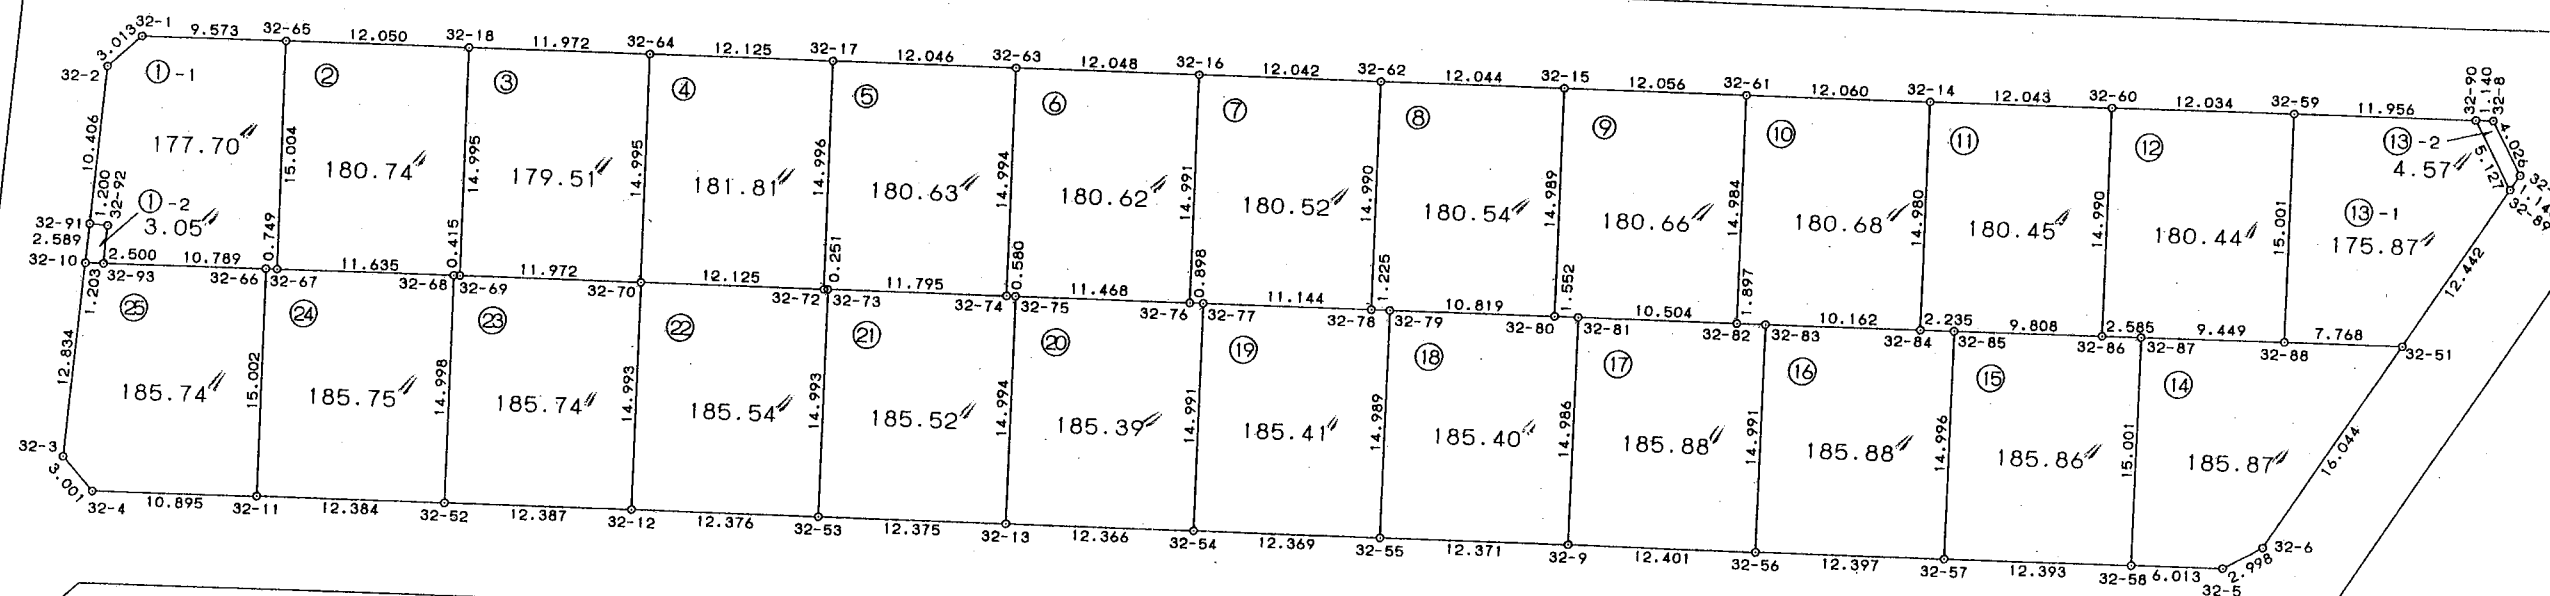

*** 直角座標法面積計算書 ***

地番 : 32-2

No	Xn	Yn	距離	方向角	測角	Xn+1-Xn-1	Yn+1-Yn-1	Yn*(Xn+1-Xn-1)	Xn*(Yn+1-Yn-1)
32-65	-54160.876	43143.068	15.004	183-25-04	89-57-16	-14.250	-12.922	-614788.719000	699866.839672
32-67	-54175.854	43142.174	11.635	93-25-04	90-00-00	-15.671	10.720	-676081.008754	-580765.154880
32-68	-54176.547	43153.788	0.415	93-25-04	180-00-00	-0.718	12.029	-30984.419784	-651689.683863
32-69	-54176.572	43154.203	14.995	3-25-04	90-00-00	14.943	1.308	644853.255429	-70862.956176
32-18	-54161.604	43155.096	12.050	273-27-48	90-02-44	15.696	-11.135	677362.386816	603089.460540
			54.099					倍面積	-361.494707
							面積		180.7473535
							坪數		54.67

* * * 直 角 座 標 法 面 積 計 算 書 * * *

地 番 : 32-3

No	Xn	Yn	距離	方向角	測角	Xn+1-Xn-1	Yn+1-Yn-1	Yn*(Xn+1-Xn-1)	Xn*(Yn+1-Yn-1)
32-18	-54161.604	43155.096	14.995	183-25-04	90-00-07	-14.255	-12.844	-615175.893480	695651.641776
32-69	-54176.572	43154.203	11.972	93-25-04	90-00-00	-15.682	11.057	-676744.211446	-599030.356604
32-70	-54177.286	43166.153	14.995	3-25-04	90-00-00	14.255	12.844	615333.511015	-695853.061384
32-64	-54162.317	43167.047	11.972	273-24-57	89-59-53	15.682	-11.057	676945.631054	598872.739069
			53.934					倍面積	-359.037143
							面積		179.5185715
							坪數		54.30

❖ ❖ ❖

地番 : 32-4

[illegible]

* * *

直 角 座 標 法 面 積 計 算 書

* * *

地 番 : 32-5

[illegible]

❖ ❖ ❖

地 番 : 32-6

[illegible]

* * * 直 角 座 標 法 面 積 計 算 書 * * *

地 番 : 32-7

No	Xn	Yn	距離	方向角	測角	Xn+1-Xn-1	Yn+1-Yn-1	Yn*(Xn+1-Xn-1)	Xn*(Yn+1-Yn-1)
32-16	-54164.480	43203.201	14.991	183-25-04	89-59-38	-14.246	-12.915	-615472.801446	699534.259200
32-76	-54179.445	43202.307	0.898	93-25-04	90-00-00	-15.018	0.003	-648812.246526	-162.538335
32-77	-54179.498	43203.204	11.144	93-25-04	180-00-00	-0.718	12.021	-31019.900472	-651291.745458
32-78	-54180.163	43214.328	14.990	3-25-04	90-00-00	14.299	12.018	617921.676072	-651137.198934
32-62	-54165.199	43215.222	12.042	273-25-26	90-00-22	15.683	-11.127	677744.326626	602696.169273
			54.065					倍面積	-361.054254
							面積		180.5271270
							坪數		54.60

* * *

直角座標法面積計算書

* * *

地番 : 32-8

No	Xn	Yn	距離	方向角	測角	Xn+1-Xn-1	Yn+1-Yn-1	Yn*(Xn+1-Xn-1)	Xn*(Yn+1-Yn-1)
32-62	-54165.199	43215.222	14.990	183-25-04	89-59-38	-14.244	-12.917	-615557.622168	699651.875483
32-78	-54180.163	43214.328	1.225	93-25-04	90-00-00	-15.037	0.329	-649813.850136	-17825.273627
32-79	-54180.236	43215.551	10.819	93-25-04	180-00-00	-0.718	12.023	-31028.765618	-651408.977428
32-80	-54180.881	43226.351	14.989	3-25-04	90-00-00	14.317	11.694	618871.667267	-633591.222414
32-15	-54165.919	43227.245	12.044	273-25-26	90-00-22	15.682	-11.129	677889.656090	602812.512551
			54.067					倍面積	-361.085435
							面積		180.5427175
							坪數		54.61

* * * 直 角 座 標 法 面 積 計 算 書 * * *

地 番 : 32-10

No	Xn	Yn	距離	方向角	測角	Xn+1-Xn-1	Yn+1-Yn-1	Yn*(Xn+1-Xn-1)	Xn*(Yn+1-Yn-1)
32-61	-54166.642	43239.279	14.984	183-25-04	89-58-42	-14.234	-12.932	-615467.897286	700483.014344
32-82	-54181.599	43238.385	1.897	93-25-04	90-00-00	-15.071	1.000	-651645.700335	-54181.599000
32-83	-54181.713	43240.279	10.162	93-25-04	180-00-00	-0.719	12.039	-31089.760601	-652293.642807
32-84	-54182.318	43250.424	14.980	3-25-04	90-00-00	14.348	11.038	620557.083552	-598064.426084
32-14	-54167.365	43251.317	12.060	273-26-22	90-01-18	15.676	-11.145	678007.645292	603695.282925
			54.083					倍面積	-361.370622
							面積		180.6853110
							坪數		54.65

* * * 直 角 座 標 法 面 積 計 算 書 * * *

地 番 : 32-12

No	Xn	Yn	距離	方向角	測角	Xn+1-Xn-1	Yn+1-Yn-1	Yn*(Xn+1-Xn-1)	Xn*(Yn+1-Yn-1)
32-60	-54168.073	43263.338	14.990	183-25-04	90-03-01	-14.256	-12.906	-616762.146528	699093.150138
32-86	-54183.036	43262.445	2.585	93-25-04	90-00-00	-15.117	1.687	-653998.381065	-91406.781732
32-87	-54183.190	43265.025	9.449	93-25-04	180-00-00	-0.718	12.012	-31064.287950	-650848.478280
32-88	-54183.754	43274.457	15.001	3-25-04	90-00-00	14.410	10.326	623584.925370	-559501.443804
32-59	-54168.780	43275.351	12.034	273-22-03	89-56-59	15.681	-11.119	678600.779031	602302.664820
			54.059					倍面積	-360.888858
							面積		180.4444290
							坪數		54.58

* * * 直 角 座 標 法 面 積 計 算 書 * * *

地 番 : 32-13-1

No	Xn	Yn	距離	方向角	測角	Xn+1-Xn-1	Yn+1-Yn-1	Yn*(Xn+1-Xn-1)	Xn*(Yn+1-Yn-1)
32-59	-54168.780	43275.351	15.001	183-25-04	90-03-01	-14.272	-12.829	-617625.809472	694931.278620
32-88	-54183.754	43274.457	7.768	93-25-04	90-00-00	-15.437	6.860	-668027.792709	-371700.552440
32-51	-54184.217	43282.211	12.442	35-43-49	122-18-45	9.637	15.020	417110.667407	-813846.939340
32-89	-54174.117	43289.477	5.127	334-42-03	118-58-14	14.735	5.075	637870.443595	-274933.643775
32-90	-54169.482	43287.286	11.956	273-22-03	118-40-00	5.337	-14.126	231024.245382	765198.102732
			52.294					倍面積	-351.754203
							面積		175.8771015
							坪數		53.20

* * * 直 角 座 標 法 面 積 計 算 書 * * *

地 番 : 32-13-2

No	Xn	Yn	距離	方向角	測角	Xn+1-Xn-1	Yn+1-Yn-1	Yn*(Xn+1-Xn-1)	Xn*(Yn+1-Yn-1)
32-7	-54173.189	43290.145	4.026	334-42-03	118-58-14	4.568	-1.053	197749.382360	57044.368017
32-8	-54169.549	43288.424	1.140	273-22-03	118-40-00	3.707	-2.859	160470.187768	154870.740591
32-90	-54169.482	43287.286	5.127	154-42-03	61-20-00	-4.568	1.053	-197736.322448	-57040.464546
32-89	-54174.117	43289.477	1.143	35-43-49	61-01-46	-3.707	2.859	-160474.091239	-154883.800503
			11.436					倍面積	-9.156441
							面積		4.5782205
							坪數		1.38

* * *

直 角 座 標 法 面 積 計 算 書

* * *

地 番 : 32-14

No	Xn	Yn	距離	方向角	測角	Xn+1-Xn-1	Yn+1-Yn-1	Yn*(Xn+1-Xn-1)	Xn*(Yn+1-Yn-1)
32-51	-54184.217	43282.211	7.768	273-25-04	57-41-15	13.487	1.615	583747.179757	-87507.510455
32-88	-54183.754	43274.457	9.449	273-25-04	180-00-00	1.027	-17.186	44442.867339	931201.996244
32-87	-54183.190	43265.025	15.001	183-25-04	90-00-00	-14.411	-10.326	-623492.275275	559495.619940
32-58	-54198.165	43264.131	6.013	93-26-30	90-01-26	-15.336	5.108	-663498.713016	-276844.226820
32-5	-54198.526	43270.133	2.998	64-36-56	151-10-26	0.924	8.711	39981.602892	-472123.359986
32-6	-54197.241	43272.842	16.044	35-43-49	151-06-53	14.309	12.078	619191.096178	-654594.276798
			57.273					倍面積	-371.757875
							面積		185.8789375
							坪數		56.22

* * * 直 角 座 標 法 面 積 計 算 書 * * *

地 番 : 32-15

No	Xn	Yn	距離	方向角	測角	Xn+1-Xn-1	Yn+1-Yn-1	Yn*(Xn+1-Xn-1)	Xn*(Yn+1-Yn-1)
32-57	-54197.421	43251.761	12.393	93-26-30	90-01-26	-15.713	11.476	-679614.920593	-621969.603396
32-58	-54198.165	43264.131	15.001	3-25-04	89-58-34	14.231	13.264	615691.848261	-718884.460560
32-87	-54183.190	43265.025	2.585	273-25-04	90-00-00	15.129	-1.686	654556.563225	91352.858340
32-86	-54183.036	43262.445	9.808	273-25-04	180-00-00	0.738	-12.370	31927.684410	670244.155320
32-85	-54182.452	43252.655	14.996	183-25-04	90-00-00	-14.385	-10.684	-622189.442175	578885.317168
			54.783					倍面積	-371.733128
							面積		185.8665640
							坪數		56.22

* * * 直 角 座 標 法 面 積 計 算 書 * * *

地 番 : 32-16

No	Xn	Yn	距離	方向角	測角	Xn+1-Xn-1	Yn+1-Yn-1	Yn*(Xn+1-Xn-1)	Xn*(Yn+1-Yn-1)
32-56	-54196.677	43239.386	12.397	93-26-30	90-01-26	-15.708	11.482	-679204.275288	-622286.245314
32-57	-54197.421	43251.761	14.996	3-25-04	89-58-34	14.225	13.269	615256.300225	-719145.579249
32-85	-54182.452	43252.655	2.235	273-25-04	90-00-00	15.103	-1.337	653244.848465	72441.938324
32-84	-54182.318	43250.424	10.162	273-25-04	180-00-00	0.739	-12.376	31962.063336	670560.367568
32-83	-54181.713	43240.279	14.991	183-25-04	90-00-00	-14.359	-11.038	-620887.166161	598057.748094
			54.781					倍面積	-371.770577
							面積		185.8852885
							坪數		56.23

* * * 直 角 座 標 法 面 積 計 算 書 * * *

地 番 : 32-17

No	Xn	Yn	距離	方向角	測角	Xn+1-Xn-1	Yn+1-Yn-1	Yn*(Xn+1-Xn-1)	Xn*(Yn+1-Yn-1)
32-9	-54195.933	43227.007	12.401	93-26-30	90-01-26	-15.704	11.486	-678836.917928	-622494.486438
32-56	-54196.677	43239.386	14.991	3-25-04	89-58-34	14.220	13.272	614864.068920	-719298.297144
32-83	-54181.713	43240.279	1.897	273-25-04	90-00-00	15.078	-1.001	651976.926762	54235.894713
32-82	-54181.599	43238.385	10.504	273-25-04	180-00-00	0.740	-12.379	31996.404900	670714.014021
32-81	-54180.973	43227.900	14.986	183-25-04	90-00-00	-14.334	-11.378	-619628.718600	616471.110794
			54.779					倍面積	-371.764054
							面積		185.8820270
							坪數		56.22

* * * 直 角 座 標 法 面 積 計 算 書 * * *

地 番 : 32-19

No	Xn	Yn	距離	方向角	測角	Xn+1-Xn-1	Yn+1-Yn-1	Yn*(Xn+1-Xn-1)	Xn*(Yn+1-Yn-1)
32-54	-54194.463	43202.310	12.369	93-24-20	89-59-16	-15.700	11.454	-678276.267000	-620743.379202
32-55	-54195.198	43214.658	14.989	3-25-04	90-00-44	14.227	13.241	614814.939366	-717598.616718
32-79	-54180.236	43215.551	1.225	273-25-04	90-00-00	15.035	-0.330	649745.809285	17879.477880
32-78	-54180.163	43214.328	11.144	273-25-04	180-00-00	0.738	-12.347	31892.174064	668962.472561
32-77	-54179.498	43203.204	14.991	183-25-04	90-00-00	-14.300	-12.018	-617805.817200	651129.206964
			54.718					倍面積	-370.838515
							面積		185.4192575
							坪數		56.08

* * * 直 角 座 標 法 面 積 計 算 書 * * *

地 番 : 32-20

No	Xn	Yn	距離	方向角	測角	Xn+1-Xn-1	Yn+1-Yn-1	Yn*(Xn+1-Xn-1)	Xn*(Yn+1-Yn-1)
32-13	-54193.728	43189.966	12.366	93-24-20	89-59-16	-15.702	11.450	-678168.846132	-620518.185600
32-54	-54194.463	43202.310	14.991	3-25-04	90-00-44	14.230	13.238	614768.871300	-717426.301194
32-77	-54179.498	43203.204	0.898	273-25-04	90-00-00	15.018	-0.003	648825.717672	162.538494
32-76	-54179.445	43202.307	11.468	273-25-04	180-00-00	0.737	-12.344	31840.100259	668791.069080
32-75	-54178.761	43190.860	14.994	183-25-04	90-00-00	-14.283	-12.341	-616895.053380	668620.089501
			54.717					倍面積	-370.789719
							面積		185.3948595
							坪數		56.08

* * *

直 角 座 標 法 面 積 計 算 書

* * *

地 番 : 32-21

No	Xn	Yn	距離	方向角	測角	Xn+1-Xn-1	Yn+1-Yn-1	Yn*(Xn+1-Xn-1)	Xn*(Yn+1-Yn-1)
32-53	-54192.990	43177.614	12.375	93-25-08	90-00-04	-15.704	11.459	-678061.250256	-620997.472410
32-13	-54193.728	43189.966	14.994	3-25-04	89-59-56	14.229	13.246	614550.026214	-717850.121088
32-75	-54178.761	43190.860	0.580	273-25-03	89-59-59	15.001	0.315	647906.090860	-17066.309715
32-74	-54178.727	43190.281	11.795	273-25-04	180-00-01	0.737	-12.353	31831.237097	669269.814631
32-73	-54178.024	43178.507	14.993	183-25-04	90-00-00	-14.263	-12.667	-615855.045341	686273.030008
			54.737					倍面積	-371.058574
							面積		185.5292870
							坪數		56.12

* * *

直角座標法面積計算書

* * *

地番 : 32-22

No	Xn	Yn	距離	方向角	測角	Xn+1-Xn-1	Yn+1-Yn-1	Yn*(Xn+1-Xn-1)	Xn*(Yn+1-Yn-1)
32-12	-54192.252	43165.260	12.376	93-25-08	90-00-04	-15.704	11.461	-677867.243040	-621097.400172
32-53	-54192.990	43177.614	14.993	3-25-04	89-59-56	14.228	13.247	614331.091992	-717894.538530
32-73	-54178.024	43178.507	0.251	273-25-03	89-59-59	14.981	0.642	646857.213367	-34782.291408
32-72	-54178.009	43178.256	12.125	273-25-04	180-00-01	0.738	-12.354	31865.552928	669315.123186
32-70	-54177.286	43166.153	14.993	183-25-04	90-00-00	-14.243	-12.996	-614815.517179	704088.008856
			54.738					倍面積	-371.098068
							面積		185.5490340
							坪数		56.12

* * * 直 角 座 標 法 面 積 計 算 書 * * *

地 番 : 32-23

No	Xn	Yn	距離	方向角	測角	Xn+1-Xn-1	Yn+1-Yn-1	Yn*(Xn+1-Xn-1)	Xn*(Yn+1-Yn-1)
32-52	-54191.518	43152.894	12.387	93-23-47	89-58-43	-15.705	11.472	-677716.200270	-621685.094496
32-12	-54192.252	43165.260	14.993	3-25-04	90-01-17	14.232	13.259	614327.980320	-718535.069268
32-70	-54177.286	43166.153	11.972	273-25-04	90-00-00	15.680	-11.057	676845.279040	599038.251302
32-69	-54176.572	43154.203	0.415	273-25-04	180-00-00	0.739	-12.365	31890.956017	669893.312780
32-68	-54176.547	43153.788	14.998	183-25-04	90-00-00	-14.946	-1.309	-644976.515448	70917.100023
			54.765					倍面積	-371.499659
							面積		185.7498295
							坪數		56.18

* * *

直角座標法面積計算書

* * *

地番 : 32-24

No	Xn	Yn	距離	方向角	測角	Xn+1-Xn-1	Yn+1-Yn-1	Yn*(Xn+1-Xn-1)	Xn*(Yn+1-Yn-1)
32-11	-54190.785	43140.532	12.384	93-23-47	89-58-43	-15.709	11.468	-677694.617188	-621459.922380
32-52	-54191.518	43152.894	14.998	3-25-04	90-01-17	14.238	13.256	614410.904772	-718362.762608
32-68	-54176.547	43153.788	11.635	273-25-04	90-00-00	15.664	-10.720	675960.935232	580772.583840
32-67	-54175.854	43142.174	0.749	273-25-04	180-00-00	0.738	-12.362	31838.924412	669721.907148
32-66	-54175.809	43141.426	15.002	183-25-04	90-00-00	-14.931	-1.642	-644144.631606	88956.678378
			54.768					倍面積	-371.515622
							面積		185.7578110
							坪數		56.19

