


大網白里町瑞穂土地区画整理事業

画地確定図

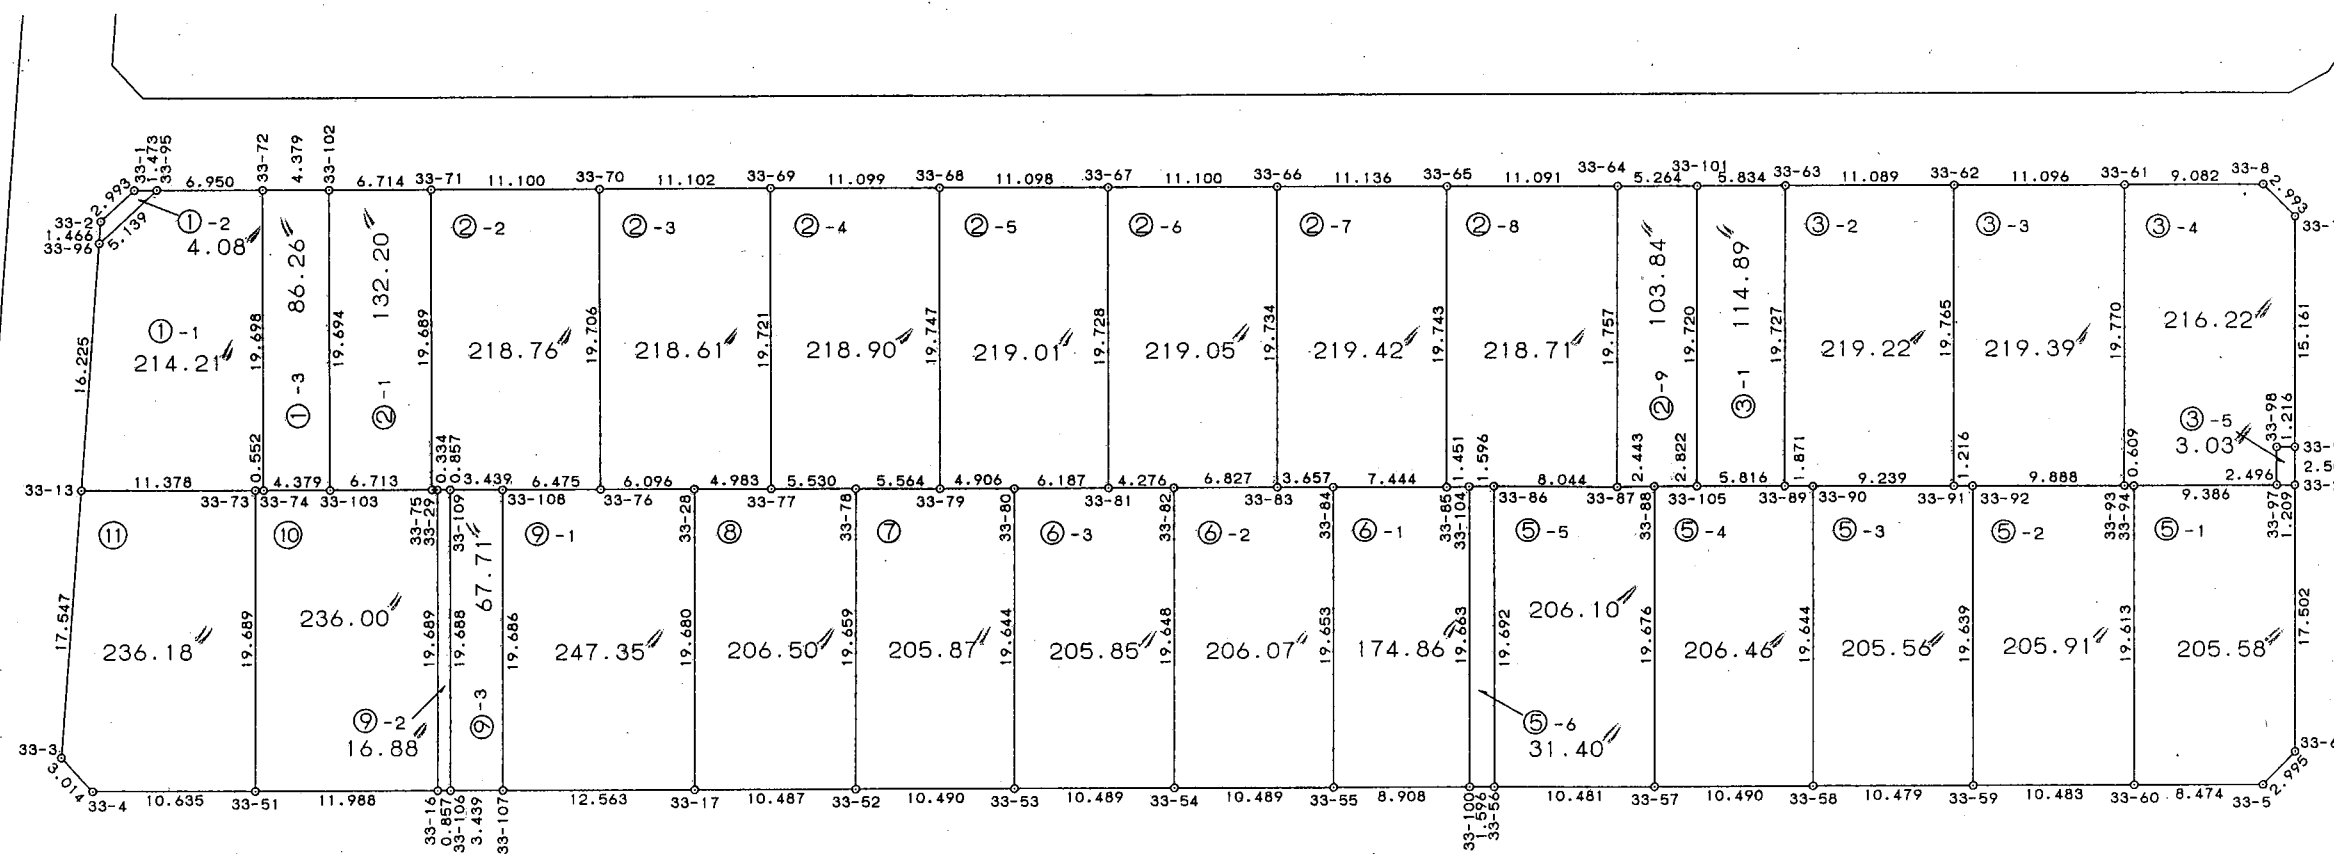

S=1:500



* * * 直 角 座 標 法 面 積 計 算 書 * * *

地 番 : 33-1-1

No	Xn	Yn	距離	方向角	測角	Xn+1-Xn-1	Yn+1-Yn-1	Yn*(Xn+1-Xn-1)	Xn*(Yn+1-Yn-1)
33-95	-54196.179	43130.143	5.139	230-26-20	137-01-09	-2.858	-10.899	-123265.948694	590684.154921
33-96	-54199.452	43126.181	16.225	187-40-30	137-14-10	-19.353	-6.129	-834620.980893	332188.441308
33-13	-54215.532	43124.014	11.378	93-29-48	85-49-18	-16.774	9.190	-723362.210836	-498240.739080
33-73	-54216.226	43135.371	0.552	93-20-33	179-50-45	-0.726	11.908	-31316.279346	-645606.819208
33-74	-54216.258	43135.922	19.698	3-22-11	90-01-38	19.632	1.709	846844.420704	-92655.584922
33-72	-54196.594	43137.080	6.950	273-25-11	90-03-00	20.079	-5.779	866149.429320	313202.116726
			59.942					倍面積	-428.430255
							面積		214.2151275
							坪數		64.80

* * * 直 角 座 標 法 面 積 計 算 書 * * *

地 番 : 33-2-5

No	Xn	Yn	距離	方向角	測角	Xn+1-Xn-1	Yn+1-Yn-1	Yn*(Xn+1-Xn-1)	Xn*(Yn+1-Yn-1)
33-68	-54199.239	43181.396	19.747	183-26-22	90-00-40	-19.048	-12.263	-822519.231008	664645.267857
33-79	-54218.950	43180.211	4.906	93-22-29	89-56-07	-20.000	3.712	-863604.220000	-201260.742400
33-80	-54219.239	43185.108	6.187	93-17-42	179-55-13	-0.645	11.074	-27854.394660	-600423.852686
33-81	-54219.595	43191.285	19.728	3-27-15	90-09-33	19.337	7.366	835189.878045	-399381.536770
33-67	-54199.902	43192.474	11.098	273-25-42	89-58-27	20.356	-9.889	879226.000744	535982.830878
			61.666					倍面積	-438.033121
								面積	219.0165605
								坪數	66.25

* * *

直 角 座 標 法 面 積 計 算 書

* * *

地 番 : 33-2-9

No	Xn	Yn	距離	方向角	測角	Xn+1-Xn-1	Yn+1-Yn-1	Yn*(Xn+1-Xn-1)	Xn*(Yn+1-Yn-1)
33-64	-54201.897	43225.741	19.757	183-32-56	90-08-57	-19.407	-6.478	-838881.955587	351119.888766
33-87	-54221.616	43224.518	2.443	92-27-08	88-54-12	-19.823	1.218	-856839.620314	-66041.928288
33-88	-54221.720	43226.959	2.822	93-28-06	181-00-58	-0.275	5.257	-11887.413725	-285043.582040
33-105	-54221.891	43229.775	19.720	3-32-56	90-04-50	19.511	4.037	843456.140025	-218893.773967
33-101	-54202.209	43230.996	5.264	273-23-59	89-51-03	19.994	-4.034	864360.534024	218651.711106
			50.006					倍面積	-207.684423
								面積	103.8422115
								坪數	31.41

* * *

直角座標法面積計算書

* * *

地番 : 33-5-2

No	Xn	Yn	距離	方向角	測角	Xn+1-Xn-1	Yn+1-Yn-1	Yn*(Xn+1-Xn-1)	Xn*(Yn+1-Yn-1)
33-59	-54242.615	43246.752	10.483	93-22-05	90-03-59	-20.222	9.334	-874535.818944	-506300.568410
33-60	-54243.230	43257.217	19.613	3-20-32	89-58-27	18.964	11.608	820329.863188	-629655.413840
33-94	-54223.651	43258.360	0.609	274-14-09	90-53-37	19.624	0.536	848902.056640	-29063.876936
33-93	-54223.606	43257.753	9.888	273-28-02	179-13-53	0.643	-10.477	27814.735179	568100.720062
33-92	-54223.008	43247.883	19.639	183-18-06	89-50-04	-19.009	-11.001	-822099.007947	596507.311008
			60.232					倍面積	-411.828116
							面積		205.9140580
							坪数		62.28

* * *

直角座標法面積計算書

* * *

地番 : 33-5-4

No	Xn	Yn	距離	方向角	測角	Xn+1-Xn-1	Yn+1-Yn-1	Yn*(Xn+1-Xn-1)	Xn*(Yn+1-Yn-1)
33-57	-54241.363	43225.821	10.490	93-21-51	90-02-58	-20.259	9.334	-875711.907639	-506288.882242
33-58	-54241.979	43236.293	19.644	3-22-11	90-00-20	18.994	11.626	821230.149242	-630617.247854
33-90	-54222.369	43237.447	1.871	273-51-44	90-29-33	19.736	-0.712	853334.253992	38606.326728
33-89	-54222.243	43235.581	5.816	273-28-06	179-36-22	0.478	-7.672	20666.607718	415993.048296
33-105	-54221.891	43229.775	2.822	273-28-06	180-00-00	0.523	-8.622	22609.172325	467501.144202
33-88	-54221.720	43226.959	19.676	183-18-53	89-50-47	-19.472	-3.954	-841715.345648	214392.680880
			60.319					倍面積	-412.929990
							面積		206.4649950
							坪數		62.45

* * *

直角座標法面積計算書

* * *

地 番 : 33-6-3

[illegible]

* * * 直 角 座 標 法 面 積 計 算 書 * * *

地 番 : 33-11

No	Xn	Yn	距離	方向角	測角	Xn+1-Xn-1	Yn+1-Yn-1	Yn*(Xn+1-Xn-1)	Xn*(Yn+1-Yn-1)
33-13	-54215.532	43124.014	17.547	187-41-22	94-11-34	-16.695	-13.705	-719955.413730	743023.866060
33-3	-54232.921	43121.666	3.014	140-32-48	132-51-26	-19.716	-0.433	-850186.766856	23482.854793
33-4	-54235.248	43123.581	10.635	93-24-04	132-51-16	-2.958	12.532	-127559.552598	-679676.127936
33-51	-54235.879	43134.198	19.689	3-25-00	90-00-56	19.022	11.790	820498.714356	-639441.013410
33-73	-54216.226	43135.371	11.378	273-29-48	90-04-48	20.347	-10.184	877675.393737	552138.045584
			62.263					倍面積	-472.374909
							面積		236.1874545
							坪數		71.44