



大網白里町瑞穂土地区画整理事業

画地確定図

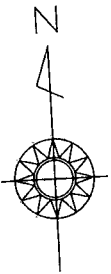

S=1:500

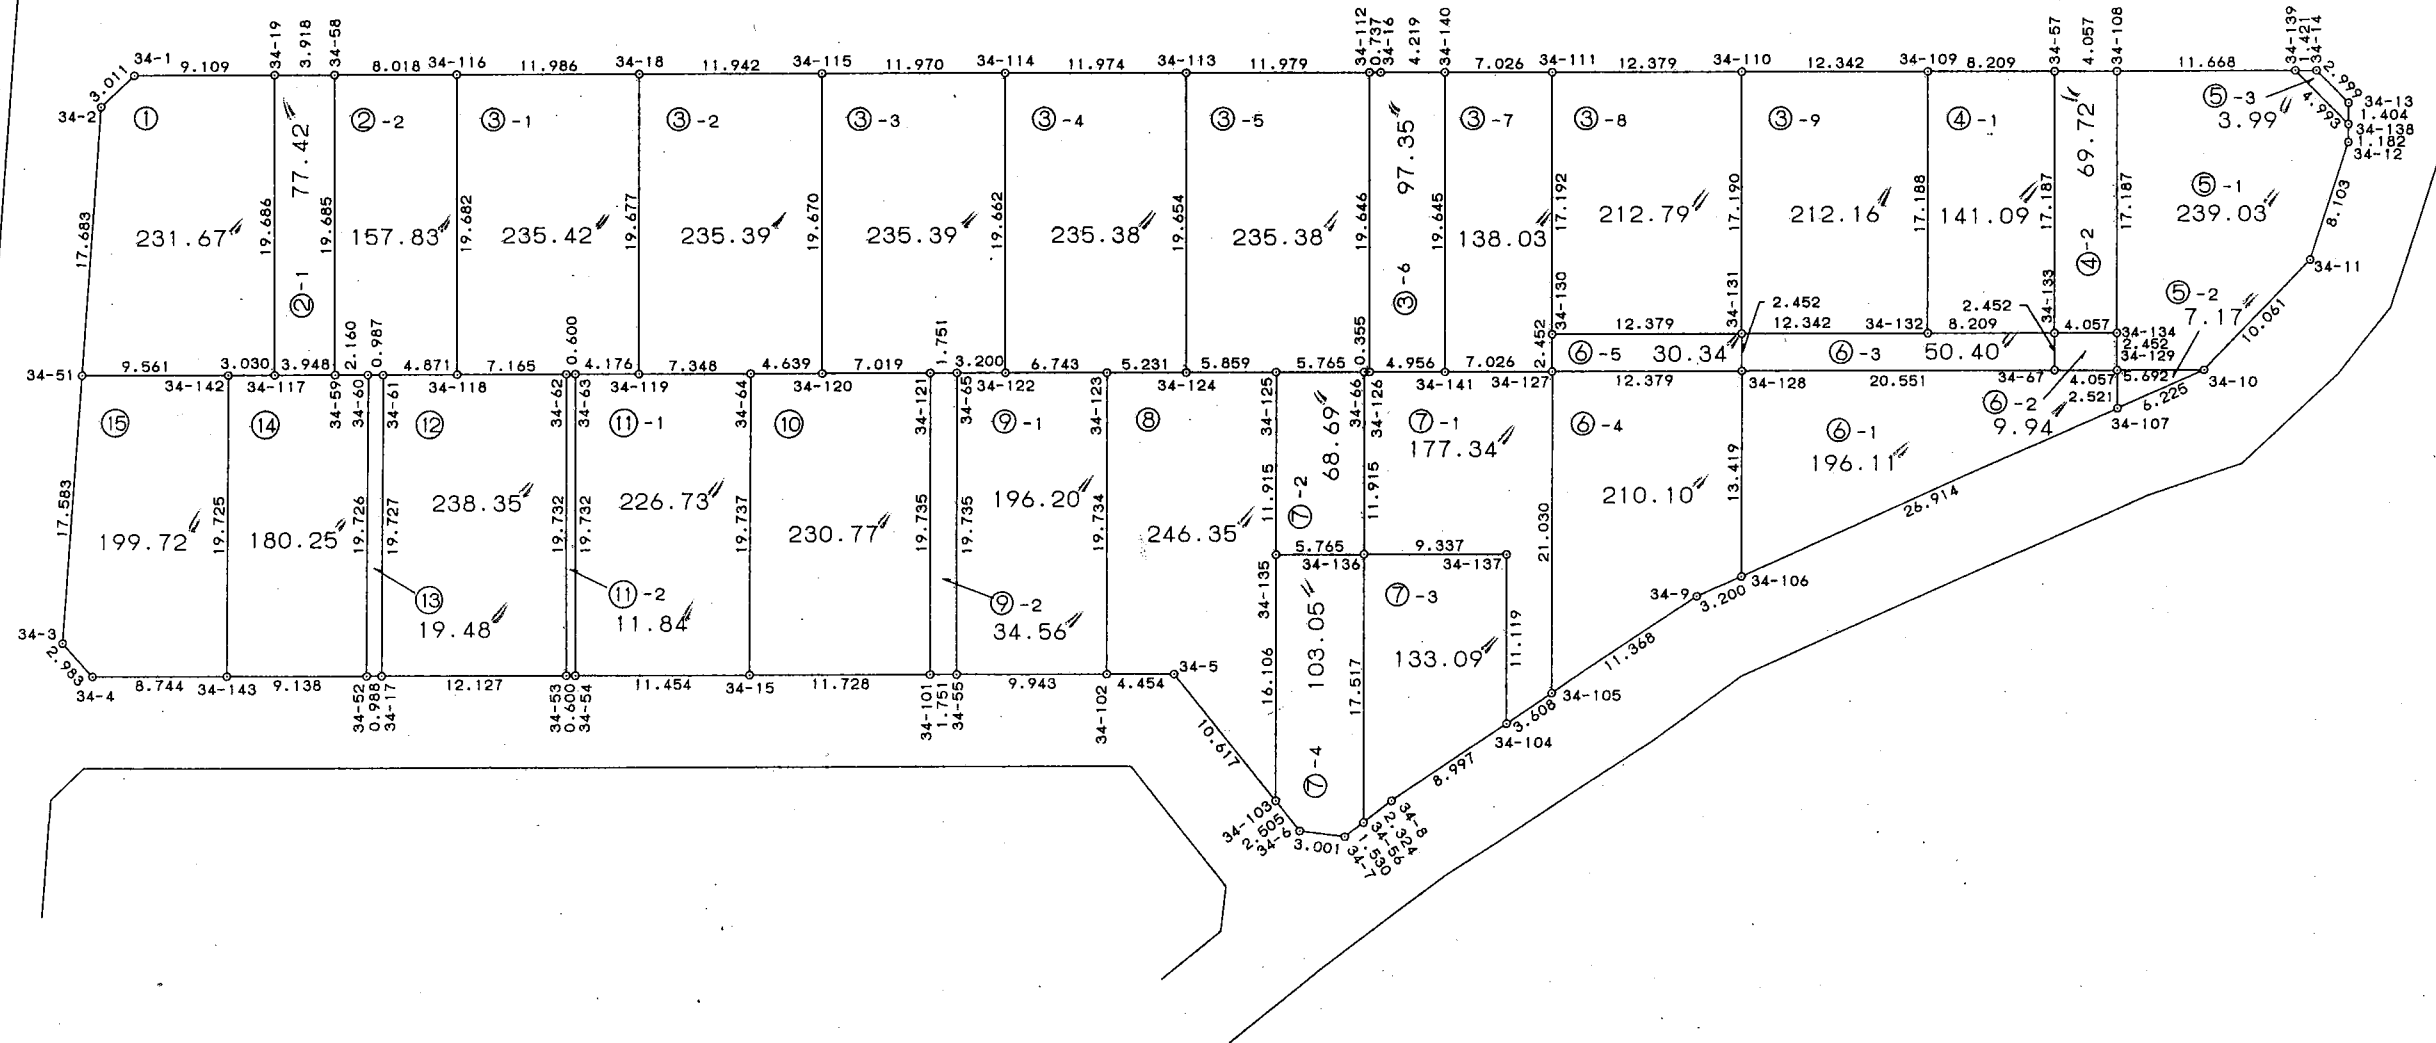

* * *

直 角 座 標 法 面 積 計 算 書

* * *

地 番 : 34-2-1

No	Xn	Yn	距離	方向角	測角	Xn+1-Xn-1	Yn+1-Yn-1	Yn*(Xn+1-Xn-1)	Xn*(Yn+1-Yn-1)
34-19	-54241.740	43131.708	19.686	183-29-14	90-03-55	-19.416	-5.108	-837445.242528	277066.807920
34-117	-54261.390	43130.511	3.948	93-24-04	89-54-50	-19.884	2.744	-857607.080724	-148893.254160
34-59	-54261.624	43134.452	19.685	3-24-04	90-00-00	19.416	5.108	837498.520032	-277168.375392
34-58	-54241.974	43135.619	3.918	273-25-19	90-01-15	19.884	-2.744	857708.648196	148839.976656
			47.237					倍面積	-154.844976
							面積		77.4224880
							坪數		23.42

* * * 直 角 座 標 法 面 積 計 算 書 * * *

地 番 : 34-2-2

No	Xn	Yn	距離	方向角	測角	Xn+1-Xn-1	Yn+1-Yn-1	Yn*(Xn+1-Xn-1)	Xn*(Yn+1-Yn-1)
34-58	-54241.974	43135.619	19.685	183-24-04	89-58-45	-19.171	-9.172	-826952.951849	497507.385528
34-59	-54261.624	43134.452	2.160	93-24-04	90-00-00	-19.778	0.989	-853113.191656	-53664.746136
34-60	-54261.752	43136.608	0.987	93-24-04	180-00-00	-0.187	3.142	-8066.545696	-170490.424784
34-61	-54261.811	43137.594	4.871	93-24-04	180-00-00	-0.348	5.848	-15011.882712	-317323.070728
34-118	-54262.100	43142.456	19.682	3-24-04	90-00-00	19.358	6.030	835151.663248	-327200.463000
34-116	-54242.453	43143.624	8.018	273-25-19	90-01-15	20.126	-6.837	868308.576624	370855.651161

55.403

倍面積

-315.667959

面積

157.8339795

坪數

47.74

* * * 直 角 座 標 法 面 積 計 算 書 * * *

地 番 : 34-3-3

No	Xn	Yn	距離	方向角	測角	Xn+1-Xn-1	Yn+1-Yn-1	Yn*(Xn+1-Xn-1)	Xn*(Yn+1-Yn-1)
34-115	-54243.884	43167.509	19.670	183-24-04	89-57-45	-18.917	-13.115	-816599.767753	711408.538660
34-120	-54263.519	43166.342	7.019	93-24-04	90-00-00	-20.052	5.839	-865571.489784	-316844.687441
34-121	-54263.936	43173.348	1.751	93-24-04	180-00-00	-0.521	8.755	-22493.314308	-475080.759680
34-65	-54264.040	43175.097	3.200	93-24-04	180-00-00	-0.293	4.943	-12650.303421	-268227.149720
34-122	-54264.229	43178.291	19.662	3-24-04	90-00-00	19.438	4.360	839299.620458	-236592.038440
34-114	-54244.602	43179.457	11.970	273-26-19	90-02-15	20.345	-10.782	878486.052665	584865.298764
			63.272					倍面積	-470.797857
							面積		235.3989285
							坪數		71.20

* * *

[illegible]

* * * 直 角 座 標 法 面 積 計 算 書 * * *

地 番 : 34-3-7

No	Xn	Yn	距離	方向角	測角	Xn+1-Xn-1	Yn+1-Yn-1	Yn*(Xn+1-Xn-1)	Xn*(Yn+1-Yn-1)
34-140	-54246.334	43208.315	19.645	183-24-04	89-59-31	-19.192	-8.180	-829253.981480	443735.012120
34-141	-54265.944	43207.149	7.026	93-24-04	90-00-00	-20.027	5.848	-865309.573023	-317347.240512
34-127	-54266.361	43214.163	2.452	3-24-04	90-00-00	2.030	7.160	87724.750890	-388547.144760
34-130	-54263.914	43214.309	17.192	3-24-04	180-00-00	19.609	1.166	847389.385181	-63271.723724
34-111	-54246.752	43215.329	7.026	273-24-33	90-00-29	17.580	-5.994	759725.483820	325155.031488
			53.341					倍面積	-276.065388
							面積		138.0326940
							坪數		41.75

* * * 直 角 座 標 法 面 積 計 算 書 * * *

地 番 : 34-6-1

No	Xn	Yn	距離	方向角	測角	Xn+1-Xn-1	Yn+1-Yn-1	Yn*(Xn+1-Xn-1)	Xn*(Yn+1-Yn-1)
34-106	-54280.491	43225.724	26.914	69-30-49	66-06-45	-3.976	24.415	-171865.478624	-1325258.187765
34-107	-54271.072	43250.935	2.521	3-24-04	113-53-15	11.935	25.361	516199.909225	-1376368.656992
34-129	-54268.556	43251.085	4.057	273-24-04	90-00-00	2.757	-3.900	119243.241345	211647.368400
34-67	-54268.315	43247.035	20.551	273-24-04	180-00-00	1.460	-24.565	63140.671100	1333101.157975
34-128	-54267.096	43226.520	13.419	183-24-04	90-00-00	-12.176	-21.311	-526326.107520	1156486.082856
			67.462					倍面積	-392.235526
							面積		196.1177630
							坪數		59.32

* * * 直 角 座 標 法 面 積 計 算 書 * * *

地 番 : 34-6-4

No	Xn	Yn	距離	方向角	測角	Xn+1-Xn-1	Yn+1-Yn-1	Yn*(Xn+1-Xn-1)	Xn*(Yn+1-Yn-1)
34-105	-54287.354	43212.916	11.368	59-39-25	56-15-21	-15.250	8.564	-658996.969000	-464916.899656
34-9	-54281.611	43222.727	3.200	69-30-49	189-51-24	6.863	12.808	296637.575401	-695238.873688
34-106	-54280.491	43225.724	13.419	3-24-04	113-53-15	14.515	3.793	627421.383860	-205885.902363
34-128	-54267.096	43226.520	12.379	273-24-04	90-00-00	14.130	-11.561	610790.727600	627381.896856
34-127	-54266.361	43214.163	21.030	183-24-04	90-00-00	-20.258	-13.604	-875432.514054	738239.575044
			61.396					倍面積	-420.203807
							面積		210.1019035
							坪数		63.55

* * * 直 角 座 標 法 面 積 計 算 書 * * *

地 番 : 34-8

No	Xn	Yn	距離	方向角	測角	Xn+1-Xn-1	Yn+1-Yn-1	Yn*(Xn+1-Xn-1)	Xn*(Yn+1-Yn-1)
34-102	-54284.328	43183.851	4.454	93-23-35	89-59-31	-19.963	3.275	-862079.217513	-177781.174200
34-5	-54284.592	43188.297	10.617	144-42-39	231-19-04	-8.930	10.580	-385671.492210	-574330.983360
34-103	-54293.258	43194.431	16.106	3-24-04	38-41-25	7.411	7.089	320113.928141	-384884.905962
34-135	-54277.181	43195.386	11.915	3-24-04	180-00-00	27.971	1.662	1208218.141806	-90208.674822
34-125	-54265.287	43196.093	5.859	273-24-04	90-00-00	12.241	-5.142	528763.374413	279032.105754
34-124	-54264.940	43190.244	5.231	273-24-04	180-00-00	0.658	-11.071	28419.180552	600767.150740
34-123	-54264.629	43185.022	19.734	183-24-04	90-00-00	-19.388	-6.393	-837271.206536	346913.773197
			73.916					倍面積	-492.708653
							面積		246.3543265
							坪數		74.52

* * * 直 角 座 標 法 面 積 計 算 書 * * *

地 番 : 34-10

No	Xn	Yn	距離	方向角	測角	Xn+1-Xn-1	Yn+1-Yn-1	Yn*(Xn+1-Xn-1)	Xn*(Yn+1-Yn-1)
34-15	-54282.942	43160.470	11.728	93-23-35	89-47-13	-20.392	10.467	-880128.304240	-568179.553914
34-101	-54283.636	43172.178	19.735	3-24-04	90-00-29	19.006	12.878	820530.415068	-699064.664408
34-121	-54263.936	43173.348	7.019	273-24-04	90-00-00	20.117	-5.836	868518.241716	316684.330496
34-120	-54263.519	43166.342	4.639	273-24-04	180-00-00	0.692	-11.637	29871.108664	631464.570603
34-64	-54263.244	43161.711	19.737	183-36-22	90-12-18	-19.423	-5.872	-838329.912753	318633.768768
			62.858					倍面積	-461.548455
							面積		230.7742275
							坪数		69.80

