



大 網 白 里 町 瑞 穂 土 地 区 画 整 理 事 業

面地確定図

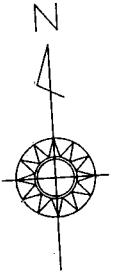

S= 1 : 500

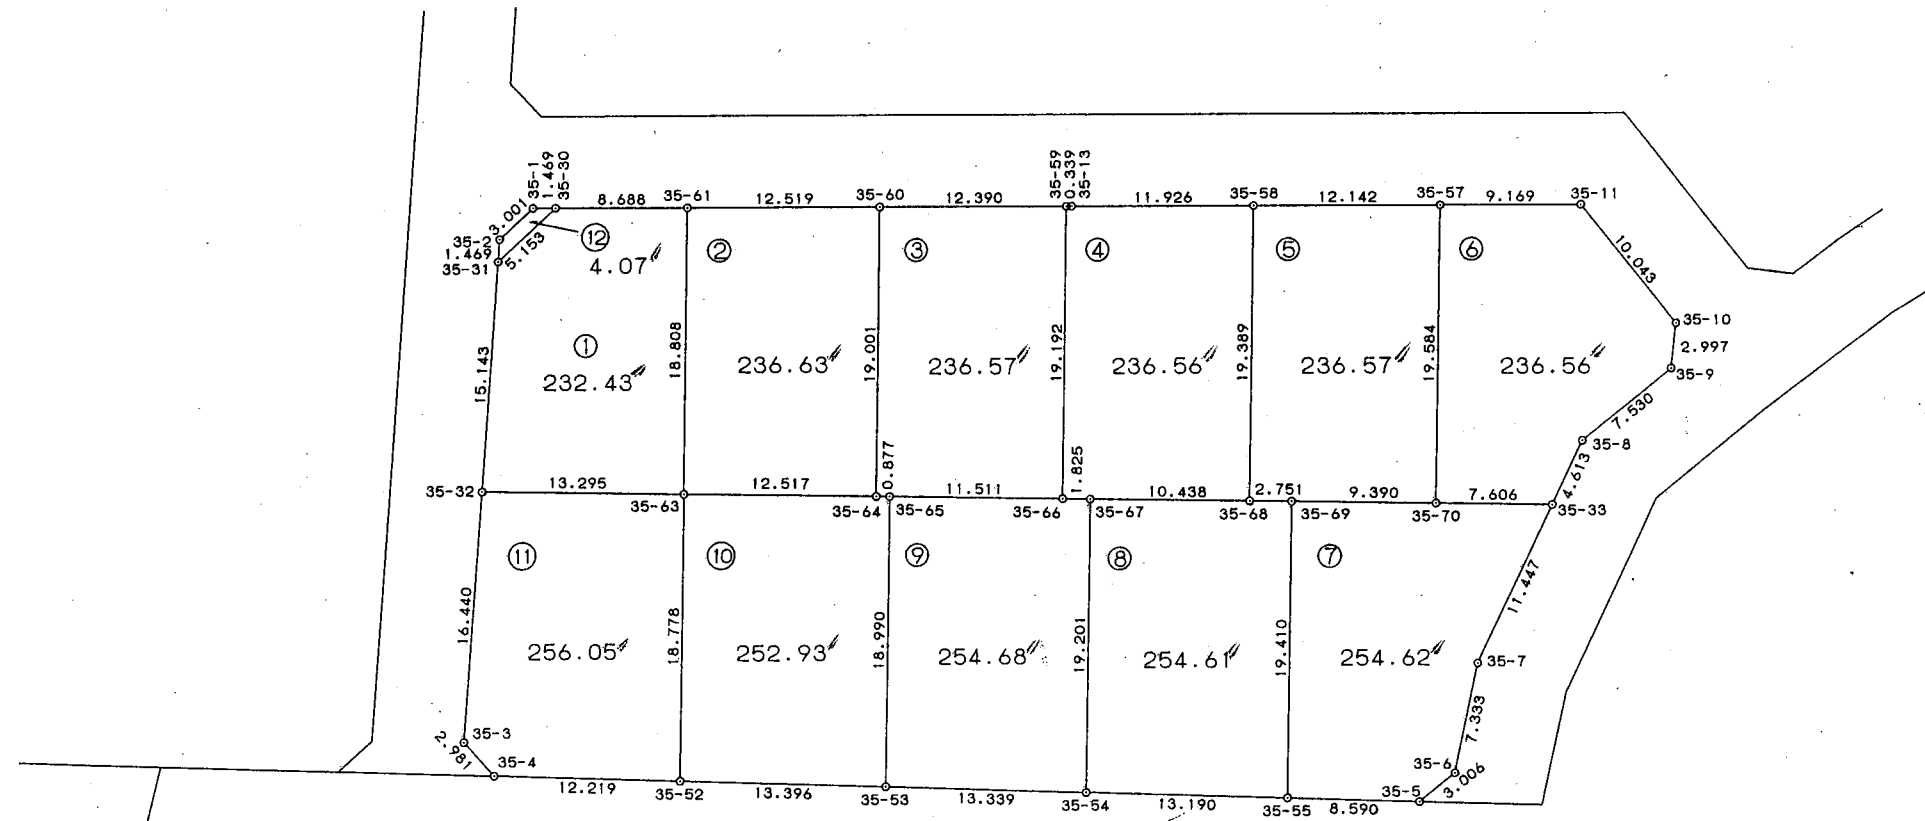

* * *

直 角 座 標 法 面 積 計 算 書

* * *

地 番 : 35-4

No	Xn	Yn	距離	方向角	測角	Xn+1-Xn-1	Yn+1-Yn-1	Yn*(Xn+1-Xn-1)	Xn*(Yn+1-Yn-1)
35-59	-54288.429	43151.550	19.192	184-19-01	90-53-00	-19.117	-1.783	-824928.181350	96796.268907
35-66	-54307.567	43150.105	1.825	94-19-01	90-00-00	-19.275	0.375	-831718.273875	-20365.337625
35-67	-54307.704	43151.925	10.438	94-19-01	180-00-00	-0.923	12.229	-39829.226775	-664128.912216
35-68	-54308.490	43162.334	19.389	4-19-01	90-00-00	18.548	11.868	800574.971032	-644533.159320
35-58	-54289.156	43163.793	11.926	273-23-50	89-04-49	20.040	-10.446	865002.411720	567104.523576
35-13	-54288.450	43151.888	0.339	273-26-01	180-02-11	0.727	-12.243	31371.422576	664653.493350
			63.109					倍面積	-473.123328
							面積		236.5616640
							坪數		71.55

