



大網白里町瑞穂土地区画整理事業

画地確定図

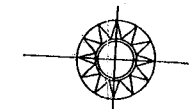

S=1:5

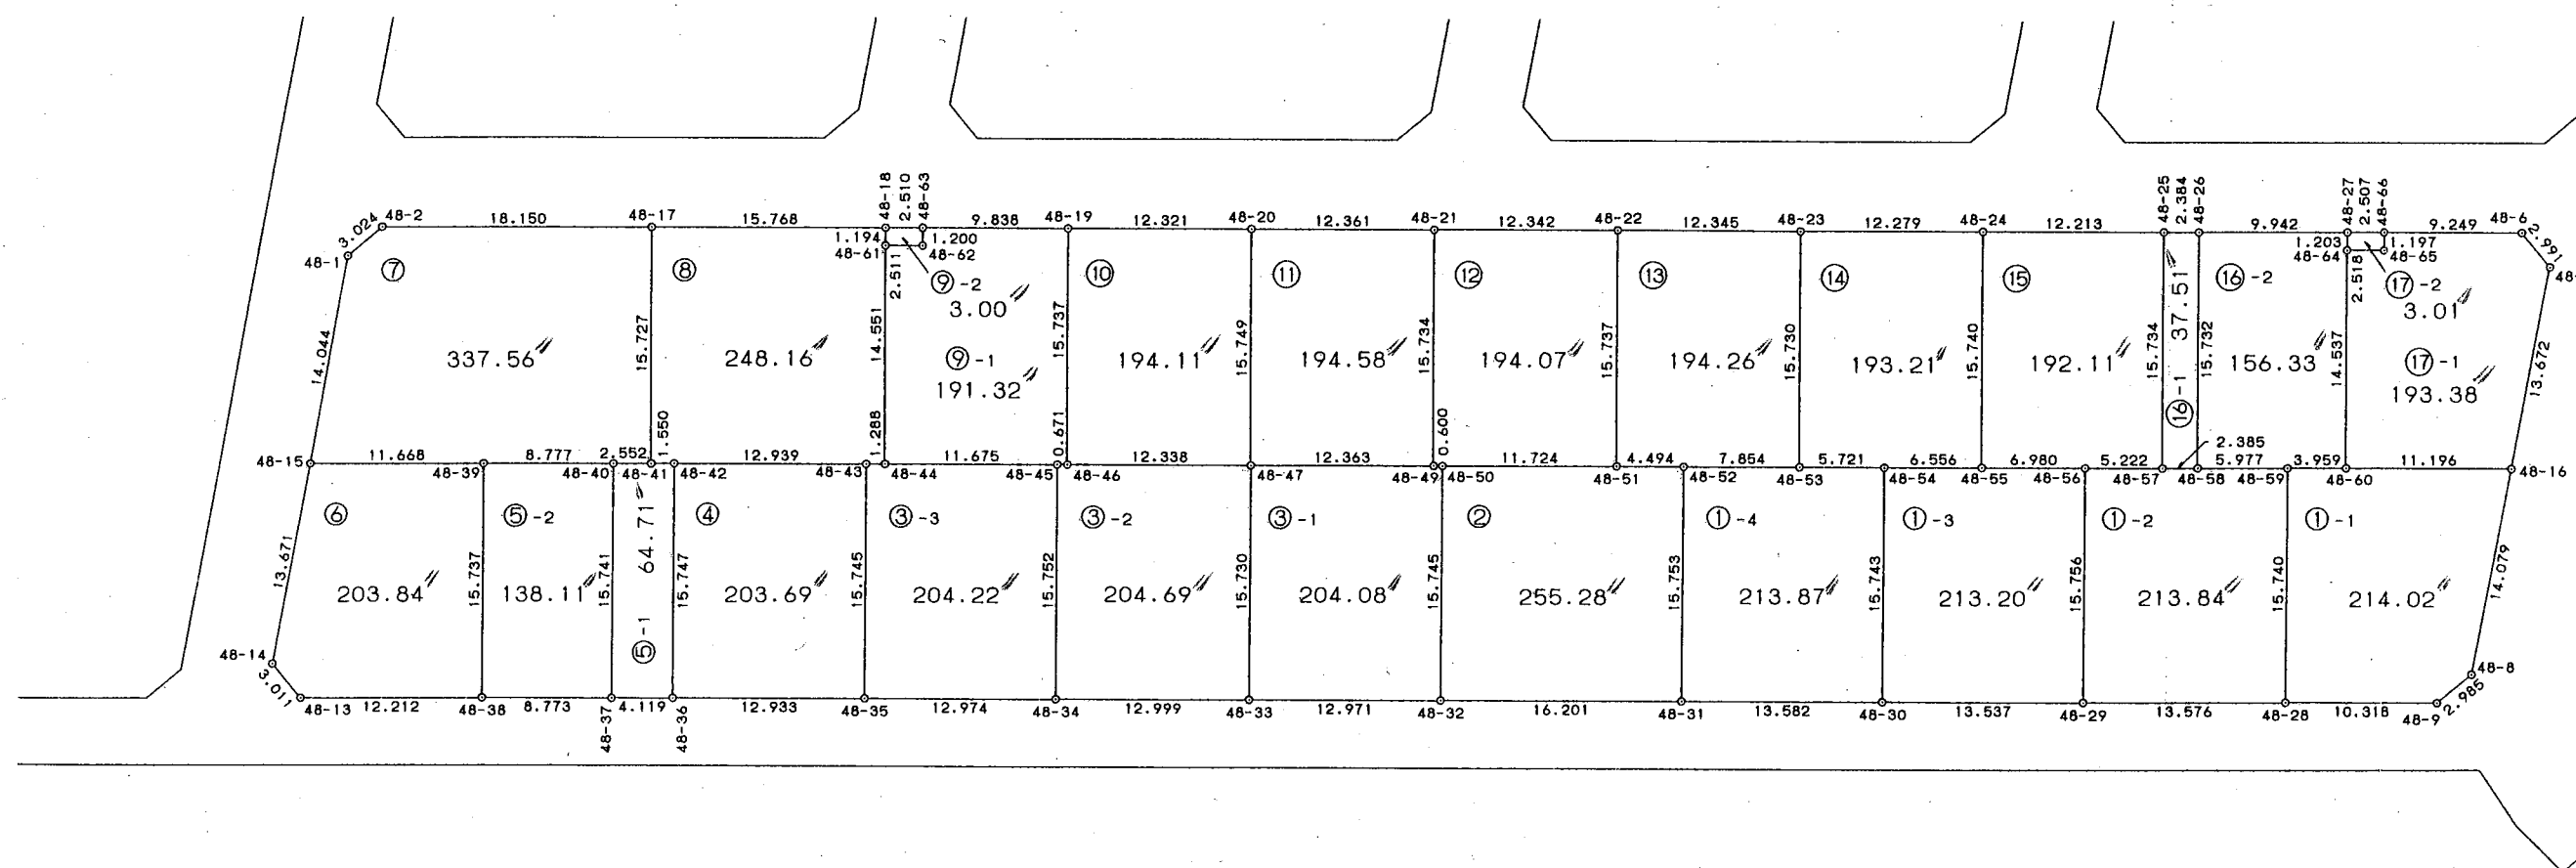

* * * 直 角 座 標 法 面 積 計 算 書 * * *

地 番 : 48-1-3

No	Xn	Yn	距離	方向角	測角	Xn+1-Xn-1	Yn+1-Yn-1	Yn*(Xn+1-Xn-1)	Xn*(Yn+1-Yn-1)
48-29	-54505.884	43036.272	15.756	267-10-29	89-55-35	12.744	-16.386	548454.250368	893133.415224
48-56	-54506.661	43020.536	6.980	177-13-15	90-02-46	-7.748	-15.398	-333323.112928	839293.566078
48-55	-54513.632	43020.874	6.556	177-10-07	179-56-52	-13.519	0.662	-581599.195606	-36088.024384
48-54	-54520.180	43021.198	15.743	87-10-41	90-00-34	-5.773	16.048	-248361.376054	-874939.848640
48-30	-54519.405	43036.922	13.537	357-14-54	90-04-13	14.296	15.074	615255.836912	-821825.510970
			58.572					倍面積	-426.402692
							面積		213.2013460
							坪數		64.49

* * * 直 角 座 標 法 面 積 計 算 書 * * *

地 番 : 48-1-4

No	Xn	Yn	距離	方向角	測角	Xn+1-Xn-1	Yn+1-Yn-1	Yn*(Xn+1-Xn-1)	Xn*(Yn+1-Yn-1)
48-30	-54519.405	43036.922	15.743	267-10-41	90-01-57	12.791	-16.401	550485.269302	894172.761405
48-54	-54520.180	43021.198	5.721	177-13-49	90-03-08	-6.490	-15.447	-279207.575020	842173.220460
48-53	-54525.895	43021.475	7.854	177-09-28	179-55-39	-13.559	0.666	-583328.179525	-36314.246070
48-52	-54533.739	43021.864	15.753	87-12-20	90-02-52	-7.076	16.124	-304422.709664	-879302.007636
48-31	-54532.971	43037.599	13.582	357-08-44	89-56-24	14.334	15.058	616900.944066	-821157.477318
			58.653					倍面積	-427.749159
							面積		213.8745795
							坪數		64.69

直 角 座 標 法 面 積 計 算 書

地 番 : 48-2

[illegible]

* * * 直 角 座 標 法 面 積 計 算 書 * * *

地 番 : 48-3-2

No	Xn	Yn	距離	方向角	測角	Xn+1-Xn-1	Yn+1-Yn-1	Yn*(Xn+1-Xn-1)	Xn*(Yn+1-Yn-1)
48-33	-54562.108	43039.023	15.730	267-10-33	90-03-59	12.208	-16.366	525420.392784	892963.459528
48-47	-54562.883	43023.313	12.338	177-12-11	90-01-38	-13.099	-15.108	-563562.376987	824336.036364
48-46	-54575.207	43023.915	0.671	177-16-13	180-04-02	-12.994	0.634	-559052.751510	-34600.681238
48-45	-54575.877	43023.947	15.752	87-08-23	89-52-10	0.116	15.764	4990.777852	-860334.125028
48-34	-54575.091	43039.679	12.999	357-06-34	89-58-11	13.769	15.076	592613.340151	-822774.071916
			57.490					倍面積	-409.382290
							面積		204.6911450
							坪數		61.91

* * * 直 角 座 標 法 面 積 計 算 書 * * *

地 番 : 48-5-1

No	Xn	Yn	距離	方向角	測角	Xn+1-Xn-1	Yn+1-Yn-1	Yn*(Xn+1-Xn-1)	Xn*(Yn+1-Yn-1)
48-36	-54600.967	43040.955	15.747	267-09-38	89-58-09	3.334	-15.930	143498.543970	869793.404310
48-42	-54601.747	43025.227	1.550	177-12-48	90-03-10	-2.328	-15.653	-100162.728456	854681.145791
48-41	-54603.295	43025.302	2.552	177-01-43	179-48-55	-4.096	0.207	-176231.636992	-11302.882065
48-40	-54605.843	43025.434	15.741	87-13-31	90-11-48	-1.786	15.855	-76843.425124	-865775.640765
48-37	-54605.081	43041.157	4.119	357-11-29	89-57-58	4.876	15.521	209868.681532	-847525.462201
			39.709					倍面積	-129.434930
							面積		64.7174650
							坪數		19.57

* * * 直 角 座 標 法 面 積 計 算 書 * * *

地 番 : 48-8

No	Xn	Yn	距離	方向角	測角	Xn+1-Xn-1	Yn+1-Yn-1	Yn*(Xn+1-Xn-1)	Xn*(Yn+1-Yn-1)
48-17	-54604.067	43009.594	15.727	87-11-05	90-04-35	-14.975	16.504	-644068.670150	-901185.521768
48-41	-54603.295	43025.302	1.550	357-12-48	90-01-43	2.320	15.633	99818.700640	-853613.310735
48-42	-54601.747	43025.227	12.939	357-09-38	179-56-50	14.471	-0.716	622618.059917	39094.850852
48-43	-54588.824	43024.586	1.288	357-15-09	180-05-31	14.209	-0.703	611336.342474	38375.943272
48-44	-54587.538	43024.524	14.551	267-08-40	89-53-31	0.561	-14.595	24136.757964	796705.117110
48-61	-54588.263	43009.991	1.194	267-15-48	180-07-08	-0.782	-15.726	-33633.812962	858455.023938
48-18	-54588.320	43008.798	15.768	177-06-30	89-50-42	-15.804	-0.397	-679711.043592	21671.563040
			63.017					倍面積	-496.334291
								面積	248.1671455
								坪數	75.07

* * * 直 角 座 標 法 面 積 計 算 書 * * *

地 番 : 48-9-1

No	Xn	Yn	距離	方向角	測角	Xn+1-Xn-1	Yn+1-Yn-1	Yn*(Xn+1-Xn-1)	Xn*(Yn+1-Yn-1)
48-19	-54575.987	43008.197	9.838	177-10-22	90-00-48	-10.606	-15.233	-456144.937382	831356.009971
48-63	-54585.813	43008.682	1.200	87-13-27	90-03-05	-9.768	1.684	-420108.805776	-91922.509092
48-62	-54585.755	43009.881	2.511	177-28-47	270-15-20	-2.450	1.309	-105374.208450	-71452.753295
48-61	-54588.263	43009.991	14.551	87-08-40	89-39-53	-1.783	14.643	-76686.813953	-799335.935109
48-44	-54587.538	43024.524	11.675	357-09-54	90-01-14	12.386	13.956	532901.754264	-761823.680328
48-45	-54575.877	43023.947	0.671	357-16-13	180-06-19	12.331	-0.609	530528.290457	33236.709093
48-46	-54575.207	43023.915	15.737	267-09-34	89-53-21	-0.110	-15.750	-4732.630650	859559.510250
			56.183					倍面積	-382.648510
							面積		191.3242550
							坪數		57.87

* * * 直 角 座 標 法 面 積 計 算 書 * * *

地 番 : 48-13

No	Xn	Yn	距離	方向角	測角	Xn+1-Xn-1	Yn+1-Yn-1	Yn*(Xn+1-Xn-1)	Xn*(Yn+1-Yn-1)
48-22	-54539.008	43006.368	15.737	87-09-24	89-57-52	-11.550	16.322	-496723.550400	-890185.688576
48-51	-54538.227	43022.086	4.494	357-10-16	90-00-52	5.269	15.496	226683.371134	-845124.365592
48-52	-54533.739	43021.864	7.854	357-09-28	179-59-12	12.332	-0.611	530545.626848	33320.114529
48-53	-54525.895	43021.475	15.730	267-08-54	89-59-26	7.062	-16.100	303817.656450	877866.909500
48-23	-54526.677	43005.764	12.345	177-11-32	90-02-38	-13.113	-15.107	-563934.583332	823734.509439
			56.160					倍面積	-388.520700
							面積		194.2603500
							坪數		58.76

* * *

直 角 座 標 法 面 積 計 算 書

* * *

地 番 : 48-16-2

No	Xn	Yn	距離	方向角	測角	Xn+1-Xn-1	Yn+1-Yn-1	Yn*(Xn+1-Xn-1)	Xn*(Yn+1-Yn-1)
48-26	-54499.834	43004.451	15.732	87-11-19	90-04-22	-9.158	16.213	-393834.762258	-883605.808642
48-58	-54499.063	43020.164	5.977	357-10-36	89-59-17	6.741	15.419	289998.925524	-840321.052397
48-59	-54493.093	43019.870	3.959	357-08-36	179-58-00	9.924	-0.491	426929.189880	26756.108663
48-60	-54489.139	43019.673	14.537	267-10-20	90-01-44	3.237	-14.717	139254.681501	801916.658663
48-64	-54489.856	43005.153	1.203	267-39-47	180-29-27	-0.766	-15.722	-32941.947198	856689.516032
48-27	-54489.905	43003.951	9.942	177-06-57	89-27-10	-9.978	-0.702	-429093.423078	38251.913310
			51.350					倍面積	-312.664371
							面積		156.3321855
							坪數		47.29

