街区番号 49

大網白里町瑞穂土地区画整理事業

画地確定図

S=1:500

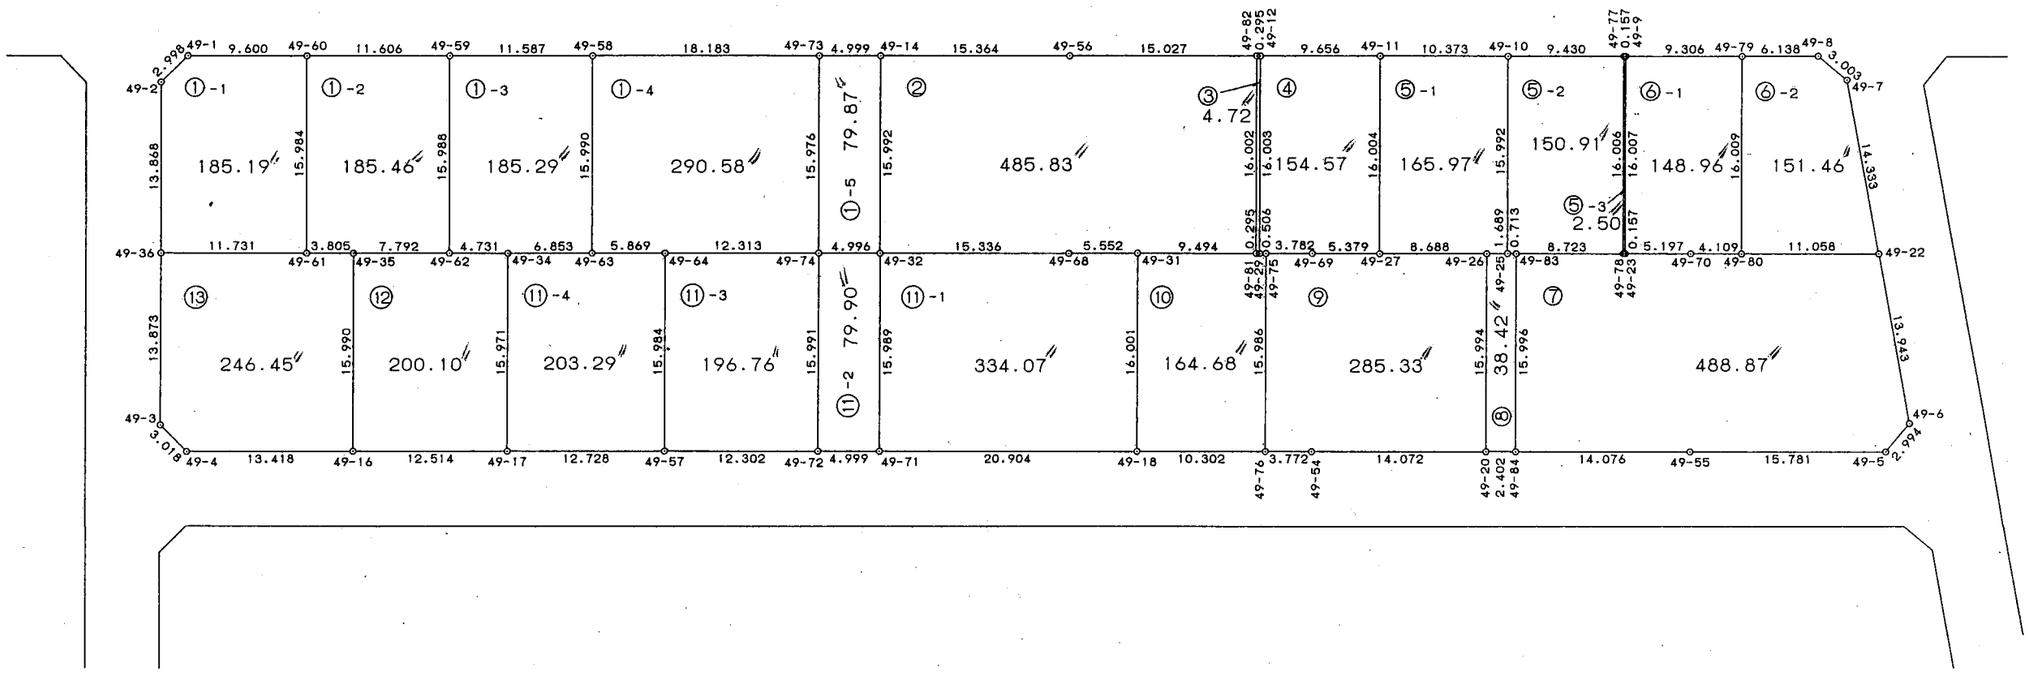

23

＊ ＊ ＊　直角座標法面積計算書　＊ ＊ ＊

地番　：　49-1-1

No	Xn	Yn	距離	方向角	測角	Xn+1-Xn-1	Yn+1-Yn-1	Yn*(Xn+1-Xn-1)	Xn*(Yn+1-Yn-1)
49-1	-54457.193	42864.715	2.998	232-40-35	134-59-47	-0.535	-11.898	-22932.622525	647931.682314
49-2	-54459.011	42862.330	13.868	187-41-46	135-01-11	-15.561	-4.242	-666980.717130	231015.124662
49-36	-54472.754	42860.473	11.731	97-39-30	89-57-44	-15.307	9.770	-656065.260211	-532198.806580
49-61	-54474.318	42872.100	15.984	7-39-12	89-59-42	14.278	13.755	612127.843800	-749294.244090
49-60	-54458.476	42874.228	9.600	277-40-48	90-01-36	17.125	-7.385	734221.154500	402175.845260
			54.181					倍面積	-370.398434
								面積	185.1992170
								坪数	56.02

＊ ＊ ＊　直角座標法面積計算書　＊ ＊ ＊

地番　：　49-1-2

No	Xn	Yn	距離	方向角	測角	Xn+1-Xn-1	Yn+1-Yn-1	Yn*(Xn+1-Xn-1)	Xn*(Yn+1-Yn-1)
49-60	-54458.476	42874.228	15.984	187-39-12	89-57-34	-14.289	-13.630	-612629.843892	742269.027880
49-61	-54474.318	42872.100	3.805	97-42-05	90-02-53	-16.351	1.642	-701001.707100	-89446.830156
49-35	-54474.827	42875.870	7.792	97-42-57	180-00-52	-1.556	11.492	-66714.853720	-626024.711884
49-62	-54475.874	42883.592	15.988	7-41-02	89-58-05	14.798	9.860	634591.394416	-537132.117640
49-59	-54460.029	42885.730	11.606	277-41-38	90-00-36	17.398	-9.364	746125.930540	509963.711556
			55.175					倍面積	-370.920244
								面積	185.4601220
								坪数	56.10

＊ ＊ ＊　直 角 座 標 法 面 積 計 算 書　＊ ＊ ＊

地番 ： 49-1-3

No	Xn	Yn	距離	方向角	測角	Xn+1-Xn-1	Yn+1-Yn-1	Yn*(Xn+1-Xn-1)	Xn*(Yn+1-Yn-1)
49-59	-54460.029	42885.730	15.988	187-41-02	90-00-01	-14.295	-13.620	-613051.510350	741745.594980
49-62	-54475.874	42883.592	4.731	97-49-51	90-08-49	-16.489	2.549	-707107.548488	-138859.002826
49-34	-54476.518	42888.279	6.853	97-36-05	179-46-14	-1.551	11.479	-66519.720729	-625335.950122
49-63	-54477.425	42895.071	15.990	7-41-39	90-05-34	14.939	8.933	640809.465669	-486646.837525
49-58	-54461.579	42897.212	11.587	277-41-01	89-59-22	17.396	-9.341	746239.899952	508725.609439
			55.149					倍面積	-370.586054
								面積	185.2930270
								坪数	56.05

＊ ＊ ＊　直 角 座 標 法 面 積 計 算 書　＊ ＊ ＊

地番　：　49-1-4

No	Xn	Yn	距離	方向角	測角	Xn+1-Xn-1	Yn+1-Yn-1	Yn*(Xn+1-Xn-1)	Xn*(Yn+1-Yn-1)
49-58	-54461.579	42897.212	15.990	187-41-39	90-01-59	-13.422	-20.162	-575766.379464	1098054.355798
49-63	-54477.425	42895.071	5.869	97-35-22	89-53-43	-16.621	3.677	-712958.975091	-200313.491725
49-64	-54478.200	42900.889	12.313	97-37-55	180-02-33	-2.410	18.022	-103391.142490	-981806.120400
49-74	-54479.835	42913.093	15.976	7-41-56	90-04-01	14.197	14.344	609237.181321	-781458.753240
49-73	-54464.003	42915.233	18.183	277-39-40	89-57-44	18.256	-15.881	783460.493648	864942.831643
			68.331					倍面積	-581.177924
								面積	290.5889620
								坪数	87.90

＊ ＊ ＊　直角座標法面積計算書　＊ ＊ ＊

地番　：　49-1-5

No	Xn	Yn	距離	方向角	測角	Xn+1-Xn-1	Yn+1-Yn-1	Yn*(Xn+1-Xn-1)	Xn*(Yn+1-Yn-1)
49-73	-54464.003	42915.233	15.976	187-41-56	90-07-40	-15.174	-7.095	-651195.745542	386422.101285
49-74	-54479.835	42913.093	4.996	97-44-50	90-02-54	-16.505	2.810	-708280.599965	-153088.336350
49-32	-54480.508	42918.043	15.992	7-42-33	89-57-43	15.174	7.095	651238.384482	-386539.204260
49-14	-54464.661	42920.188	4.999	277-34-16	89-51-43	16.505	-2.810	708397.702940	153045.697410
			41.963					倍面積	-159.741915
								面積	79.8709575
								坪数	24.16

＊ ＊ ＊　直角座標法面積計算書　＊ ＊ ＊

地番　：　49-2

No	Xn	Yn	距離	方向角	測角	Xn+1-Xn-1	Yn+1-Yn-1	Yn*(Xn+1-Xn-1)	Xn*(Yn+1-Yn-1)
49-14	-54464.661	42920.188	15.992	187-42-33	89-59-41	-13.784	-17.370	-591611.871392	946051.161570
49-32	-54480.508	42918.043	15.336	97-42-06	89-59-33	-17.903	13.053	-768361.723829	-711134.070924
49-68	-54482.564	42933.241	5.552	97-29-37	179-47-31	-2.780	20.703	-119354.409980	-1127952.522492
49-31	-54483.288	42938.746	9.494	97-45-11	180-15-34	-2.005	14.911	-86092.185730	-812400.307368
49-81	-54484.569	42948.152	16.002	7-44-24	89-59-13	14.576	11.562	626012.263552	-629950.586778
49-82	-54468.712	42950.308	15.027	277-36-19	89-51-55	17.845	-12.739	766448.246260	693876.922168
49-56	-54466.724	42935.413	15.364	277-42-52	180-06-33	4.051	-30.120	173931.358063	1640537.726880
			92.767					倍面積	-971.676944
								面積	485.8384720
								坪数	146.96

＊ ＊ ＊　直角座標法面積計算書　＊ ＊ ＊

地番　：　49-3

No	Xn	Yn	距離	方向角	測角	Xn+1-Xn-1	Yn+1-Yn-1	Yn*(Xn+1-Xn-1)	Xn*(Yn+1-Yn-1)
49-82	-54468.712	42950.308	16.002	187-44-24	90-08-05	-15.818	-2.448	-679387.971944	133339.406976
49-81	-54484.569	42948.152	0.295	97-45-10	90-00-46	-15.896	-1.863	-682703.824192	101504.752047
49-29	-54484.608	42948.445	16.003	7-44-24	89-59-14	15.818	2.448	679358.503010	-133378.320384
49-12	-54468.751	42950.600	0.295	277-36-19	89-51-55	15.896	1.863	682742.737600	-101475.283113
			32.595					倍面積	-9.444474
								面積	4.7222370
								坪数	1.42

＊ ＊ ＊　直角座標法面積計算書　＊ ＊ ＊

地番　：　49-4

No	Xn	Yn	距離	方向角	測角	Xn+1-Xn-1	Yn+1-Yn-1	Yn*(Xn+1-Xn-1)	Xn*(Yn+1-Yn-1)
49-12	-54468.751	42950.600	16.003	187-44-24	90-04-02	-14.567	-11.724	-625661.390200	638591.636724
49-29	-54484.608	42948.445	0.506	97-34-47	89-50-23	-15.924	-1.654	-683911.038180	90117.541632
49-75	-54484.675	42948.946	3.782	97-34-47	180-00-00	-0.566	4.250	-24309.103436	-231559.868750
49-69	-54485.174	42952.695	5.379	97-45-39	180-10-52	-1.225	9.079	-52617.051375	-494670.894746
49-27	-54485.900	42958.025	16.004	7-42-03	89-56-24	15.133	7.474	650083.792325	-407227.616600
49-11	-54470.041	42960.169	9.656	277-40-22	89-58-19	17.149	-7.425	736723.938181	404440.054425
			51.330					倍面積	-309.147315
								面積	154.5736575
								坪数	46.75

＊ ＊ ＊　直 角 座 標 法 面 積 計 算 書　＊ ＊ ＊

地番　：　49-5-1

No	Xn	Yn	距離	方向角	測角	Xn+1-Xn-1	Yn+1-Yn-1	Yn*(Xn+1-Xn-1)	Xn*(Yn+1-Yn-1)
49-11	-54470.041	42960.169	16.004	187-42-03	90-00-35	-14.471	-12.424	-621676.605599	676735.789384
49-27	-54485.900	42958.025	8.688	97-37-28	89-55-25	-17.012	6.467	-730801.921300	-352360.315300
49-26	-54487.053	42966.636	1.689	97-37-49	180-00-21	-1.377	10.285	-59165.057772	-560399.340105
49-25	-54487.277	42968.310	15.992	7-41-04	90-03-15	15.624	3.813	671336.875440	-207759.987201
49-10	-54471.429	42970.449	10.373	277-41-28	90-00-24	17.236	-8.141	740638.658964	443451.903489
			52.746					倍面積	-331.949733
								面積	165.9748665
								坪数	50.20

＊ ＊ ＊　直角座標法面積計算書　＊ ＊ ＊

地番　：　49-5-2

No	Xn	Yn	距離	方向角	測角	Xn+1-Xn-1	Yn+1-Yn-1	Yn*(Xn+1-Xn-1)	Xn*(Yn+1-Yn-1)
49-10	-54471.429	42970.449	15.992	187-41-04	90-05-30	-14.602	-11.486	-627454.496298	625658.833494
49-25	-54487.277	42968.310	0.713	97-40-46	89-59-42	-15.944	-1.432	-685086.734640	78025.780664
49-83	-54487.373	42969.017	8.723	97-40-46	180-00-00	-1.261	9.351	-54183.930437	-509511.424923
49-78	-54488.538	42977.661	16.006	7-39-49	89-59-03	14.698	10.779	631685.661378	-587331.951102
49-77	-54472.675	42979.796	9.430	277-35-34	89-55-45	17.109	-7.212	735341.329764	392856.932100
			50.864					倍面積	-301.829767
								面積	150.9148835
								坪数	45.65

＊ ＊ ＊　直角座標法面積計算書　＊ ＊ ＊

地番　：　49-5-3

No	Xn	Yn	距離	方向角	測角	Xn+1-Xn-1	Yn+1-Yn-1	Yn*(Xn+1-Xn-1)	Xn*(Yn+1-Yn-1)
49-77	-54472.675	42979.796	16.006	187-39-49	90-04-14	-15.842	-2.290	-680885.928232	124742.425750
49-78	-54488.538	42977.661	0.157	97-40-47	90-00-58	-15.884	-1.980	-682657.167324	107887.305240
49-23	-54488.559	42977.816	16.007	7-39-49	89-59-02	15.842	2.290	680854.561072	-124778.800110
49-9	-54472.696	42979.951	0.157	277-35-35	89-55-46	15.884	1.980	682693.541684	-107855.938080
			32.327					倍面積	-5.007200
								面積	2.5036000
								坪数	0.75

＊ ＊ ＊　直角座標法面積計算書　＊ ＊ ＊

地番　：　49-6-1

No	Xn	Yn	距離	方向角	測角	Xn+1-Xn-1	Yn+1-Yn-1	Yn*(Xn+1-Xn-1)	Xn*(Yn+1-Yn-1)
49-9	-54472.696	42979.951	16.007	187-39-49	90-03-20	-14.631	-11.359	-628839.663081	618755.353864
49-23	-54488.559	42977.816	5.197	97-37-13	89-57-24	-16.552	3.016	-711368.810432	-164337.493944
49-70	-54489.248	42982.967	4.109	97-37-32	180-00-19	-1.235	9.224	-53083.964245	-502608.823552
49-80	-54489.794	42987.040	16.009	7-39-49	90-02-17	15.320	6.208	658561.452800	-338272.641152
49-79	-54473.928	42989.175	9.306	277-36-29	89-56-40	17.098	-7.089	735028.914150	386165.675592
			50.628					倍面積	-297.929192
								面積	148.9645960
								坪数	45.06

＊ ＊ ＊　直角座標法面積計算書　＊ ＊ ＊

地番　：　49-6-2

No	Xn	Yn	距離	方向角	測角	Xn+1-Xn-1	Yn+1-Yn-1	Yn*(Xn+1-Xn-1)	Xn*(Yn+1-Yn-1)
49-79	-54473.928	42989.175	16.009	187-39-49	90-03-20	-15.054	-8.218	-647159.040450	447666.740304
49-80	-54489.794	42987.040	11.058	97-37-32	89-57-43	-17.333	8.825	-745094.364320	-480872.432050
49-22	-54491.261	42998.000	14.333	357-11-24	79-33-52	12.849	10.257	552481.302000	-558916.864077
49-7	-54476.945	42997.297	3.003	317-14-21	140-02-57	16.521	-2.742	710358.343737	149375.783190
49-8	-54474.740	42995.258	6.138	277-36-29	140-22-08	3.017	-8.122	129716.693386	442443.838280
			50.541					倍面積	-302.934353
								面積	151.4671765
								坪数	45.81

＊ ＊ ＊　直角座標法面積計算書　＊ ＊ ＊

地番　：　49-7

No	Xn	Yn	距離	方向角	測角	Xn+1-Xn-1	Yn+1-Yn-1	Yn*(Xn+1-Xn-1)	Xn*(Yn+1-Yn-1)
49-84	-54503.225	42966.880	14.076	97-40-40	90-00-03	-17.732	11.812	-761888.716160	-643792.093700
49-55	-54505.105	42980.829	15.781	97-39-47	179-59-07	-3.985	29.589	-171278.603565	-1612751.551845
49-5	-54507.210	42996.469	2.994	47-29-53	129-50-06	-0.082	17.847	-3525.710458	-972790.176870
49-6	-54505.187	42998.676	13.943	357-13-19	129-43-26	15.949	1.531	685785.883524	-83447.441297
49-22	-54491.261	42998.000	11.058	277-37-32	100-24-13	15.393	-11.636	661868.214000	634060.312996
49-80	-54489.794	42987.040	4.109	277-37-32	180-00-00	2.013	-15.033	86532.911520	819145.073202
49-70	-54489.248	42982.967	5.197	277-37-13	179-59-41	1.235	-9.224	53083.964245	502608.823552
49-23	-54488.559	42977.816	0.157	277-40-47	180-03-34	0.710	-5.306	30514.249360	289116.294054
49-78	-54488.538	42977.661	8.723	277-40-46	179-59-59	1.186	-8.799	50971.505946	479444.645862
49-83	-54487.373	42969.017	15.996	187-40-37	89-59-51	-14.687	-10.781	-631085.952679	587428.368313
			92.034					倍面積	-977.745733
								面積	488.8728665
								坪数	147.88

＊ ＊ ＊　直角座標法面積計算書　＊ ＊ ＊

地番　：　49-8

No	Xn	Yn	距離	方向角	測角	Xn+1-Xn-1	Yn+1-Yn-1	Yn*(Xn+1-Xn-1)	Xn*(Yn+1-Yn-1)
49-20	-54502.904	42964.499	2.402	97-40-40	90-00-03	-16.172	0.244	-694821.877828	-13298.708576
49-84	-54503.225	42966.880	15.996	7-40-37	89-59-57	15.531	4.518	667318.613280	-246245.570550
49-83	-54487.373	42969.017	0.713	277-40-46	90-00-09	15.948	1.430	685269.883116	-77916.943390
49-25	-54487.277	42968.310	1.689	277-37-49	179-57-03	0.320	-2.381	13749.859200	129734.206537
49-26	-54487.053	42966.636	15.994	187-40-37	90-02-48	-15.627	-3.811	-671439.620772	207650.158983
			36.794					倍面積	-76.856996
								面積	38.4284980
								坪数	11.62

＊ ＊ ＊　直角座標法面積計算書　＊ ＊ ＊

地番　：　49-9

No	Xn	Yn	距離	方向角	測角	Xn+1-Xn-1	Yn+1-Yn-1	Yn*(Xn+1-Xn-1)	Xn*(Yn+1-Yn-1)
49-76	-54500.518	42946.816	3.772	97-39-27	90-00-00	-16.346	1.608	-702008.654336	-87636.832944
49-54	-54501.021	42950.554	14.072	97-41-26	180-01-59	-2.386	17.683	-102480.021844	-963741.554343
49-20	-54502.904	42964.499	15.994	7-40-37	89-59-11	13.968	16.082	600128.122032	-876515.702128
49-26	-54487.053	42966.636	8.688	277-37-28	89-56-51	17.004	-6.474	730604.678544	352749.181122
49-27	-54485.900	42958.025	5.379	277-45-39	180-08-11	1.879	-13.941	80718.128975	759587.931900
49-69	-54485.174	42952.695	3.782	277-34-47	179-49-08	1.225	-9.079	52617.051375	494670.894746
49-75	-54484.675	42948.946	15.986	187-39-27	90-04-40	-15.344	-5.879	-659008.627424	320315.404325
			67.673					倍面積	-570.677322
								面積	285.3386610
								坪数	86.31

＊ ＊ ＊　直角座標法面積計算書　＊ ＊ ＊

地番　：　49-10

No	Xn	Yn	距離	方向角	測角	Xn+1-Xn-1	Yn+1-Yn-1	Yn*(Xn+1-Xn-1)	Xn*(Yn+1-Yn-1)
49-18	-54499.145	42936.606	10.302	97-39-27	89-58-22	-17.230	8.070	-739797.721380	-439808.100150
49-76	-54500.518	42946.816	15.986	7-39-27	90-00-00	14.470	12.340	621440.427520	-672536.392120
49-75	-54484.675	42948.946	0.506	277-34-47	89-55-20	15.910	1.629	683317.730860	-88755.535575
49-29	-54484.608	42948.445	0.295	277-45-10	180-10-23	0.106	-0.794	4552.535170	43260.778752
49-81	-54484.569	42948.152	9.494	277-45-11	180-00-01	1.320	-9.699	56691.560640	528445.834731
49-31	-54483.288	42938.746	16.001	187-41-05	89-55-54	-14.576	-11.546	-625875.161696	629064.043248
			52.584					倍面積	-329.371114
								面積	164.6855570
								坪数	49.81

＊ ＊ ＊　直角座標法面積計算書　＊ ＊ ＊

地番　：　49-11-1

No	Xn	Yn	距離	方向角	測角	Xn+1-Xn-1	Yn+1-Yn-1	Yn*(Xn+1-Xn-1)	Xn*(Yn+1-Yn-1)
49-71	-54496.351	42915.890	20.904	97-40-53	89-56-34	-18.637	18.563	-799823.441930	-1011615.763613
49-18	-54499.145	42936.606	16.001	7-41-05	90-00-12	13.063	22.856	560880.884178	-1245632.458120
49-31	-54483.288	42938.746	5.552	277-29-37	89-48-32	16.581	-3.365	711967.347426	183336.264120
49-68	-54482.564	42933.241	15.336	277-42-06	180-12-29	2.780	-20.703	119354.409980	1127952.522492
49-32	-54480.508	42918.043	15.989	187-44-19	90-02-13	-13.787	-17.351	-591711.058841	945291.294308
			73.782					倍面積	-668.140813
								面積	334.0704065
								坪数	101.05

＊ ＊ ＊　直角座標法面積計算書　＊ ＊ ＊

地番　：　49-11-2

No	Xn	Yn	距離	方向角	測角	Xn+1-Xn-1	Yn+1-Yn-1	Yn*(Xn+1-Xn-1)	Xn*(Yn+1-Yn-1)
49-72	-54495.680	42910.936	4.999	97-43-24	89-58-22	-16.516	2.797	-708717.018976	-152424.416960
49-71	-54496.351	42915.890	15.989	7-44-19	90-00-55	15.172	7.107	651119.883080	-387305.566557
49-32	-54480.508	42918.043	4.996	277-44-50	90-00-31	16.516	-2.797	708834.398188	152381.980876
49-74	-54479.835	42913.093	15.991	187-45-02	90-00-12	-15.172	-7.107	-651077.446996	387188.187345
			41.975					倍面積	-159.815296
								面積	79.9076480
								坪数	24.17

＊ ＊ ＊　直角座標法面積計算書　＊ ＊ ＊

地番　：　49-11-3

No	Xn	Yn	距離	方向角	測角	Xn+1-Xn-1	Yn+1-Yn-1	Yn*(Xn+1-Xn-1)	Xn*(Yn+1-Yn-1)
49-57	-54494.039	42898.744	12.302	97-39-45	89-57-04	-17.480	10.047	-749870.045120	-547501.609833
49-72	-54495.680	42910.936	15.991	7-45-02	90-05-17	14.204	14.349	609506.934944	-781958.512320
49-74	-54479.835	42913.093	12.313	277-37-55	89-52-53	17.480	-10.047	750120.865640	547358.902245
49-64	-54478.200	42900.889	15.984	187-42-41	90-04-46	-14.204	-14.349	-609364.227356	781707.691800
			56.590					倍面積	-393.528108
								面積	196.7640540
								坪数	59.52

＊ ＊ ＊　直角座標法面積計算書　＊ ＊ ＊

地番　：　49-11-4

No	Xn	Yn	距離	方向角	測角	Xn+1-Xn-1	Yn+1-Yn-1	Yn*(Xn+1-Xn-1)	Xn*(Yn+1-Yn-1)
49-17	-54492.344	42886.130	12.728	97-39-18	89-55-21	-17.521	10.465	-751407.883730	-570262.379960
49-57	-54494.039	42898.744	15.984	7-42-41	90-03-23	14.144	14.759	606759.835136	-804277.521601
49-64	-54478.200	42900.889	5.869	277-35-22	89-52-41	16.614	-3.673	712755.369846	200098.428600
49-63	-54477.425	42895.071	6.853	277-36-05	180-00-43	1.682	-12.610	72149.509422	686960.329250
49-34	-54476.518	42888.279	15.971	187-43-57	90-07-52	-14.919	-8.941	-639850.234401	487074.547438
			57.405					倍面積	-406.596273
								面積	203.2981365
								坪数	61.49

＊ ＊ ＊　直角座標法面積計算書　＊ ＊ ＊

地番　：　49-12

No	Xn	Yn	距離	方向角	測角	Xn+1-Xn-1	Yn+1-Yn-1	Yn*(Xn+1-Xn-1)	Xn*(Yn+1-Yn-1)
49-16	-54490.673	42873.727	12.514	97-40-24	89-58-17	-17.517	10.260	-751019.075859	-559074.304980
49-17	-54492.344	42886.130	15.971	7-43-57	90-03-33	14.155	14.552	607053.170150	-792972.589888
49-34	-54476.518	42888.279	4.731	277-49-51	90-05-54	16.470	-2.538	706369.955130	138261.402684
49-62	-54475.874	42883.592	7.792	277-42-57	179-53-06	1.691	-12.409	72516.154072	675991.120466
49-35	-54474.827	42875.870	15.990	187-42-07	89-59-10	-14.799	-9.865	-634520.000130	537394.168355
			56.998					倍面積	-400.203363
								面積	200.1016815
								坪数	60.53

＊ ＊ ＊　直角座標法面積計算書　＊ ＊ ＊

地番　：　49-13

No	Xn	Yn	距離	方向角	測角	Xn+1-Xn-1	Yn+1-Yn-1	Yn*(Xn+1-Xn-1)	Xn*(Yn+1-Yn-1)
49-36	-54472.754	42860.473	13.873	187-44-38	90-05-08	-12.182	-13.496	-522126.282086	735164.287984
49-3	-54486.500	42858.604	3.018	142-51-17	135-06-39	-16.152	-0.047	-692252.171808	2560.865500
49-4	-54488.906	42860.426	13.418	97-33-52	134-42-35	-4.173	15.123	-178856.557698	-824035.725438
49-16	-54490.673	42873.727	15.990	7-42-07	90-08-15	14.079	15.444	603619.202433	-841553.953812
49-35	-54474.827	42875.870	3.805	277-42-05	89-59-58	16.355	-1.627	701234.853850	88630.543529
49-61	-54474.318	42872.100	11.731	277-39-30	179-57-25	2.073	-15.397	88873.863300	838741.074246
			61.835					倍面積	-492.907991
								面積	246.4539955
								坪数	74.55