



大網白里町瑞穂土地区画整理事業

画地確定図

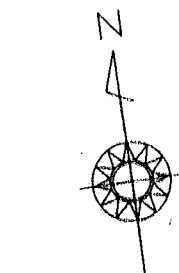

S=1:5

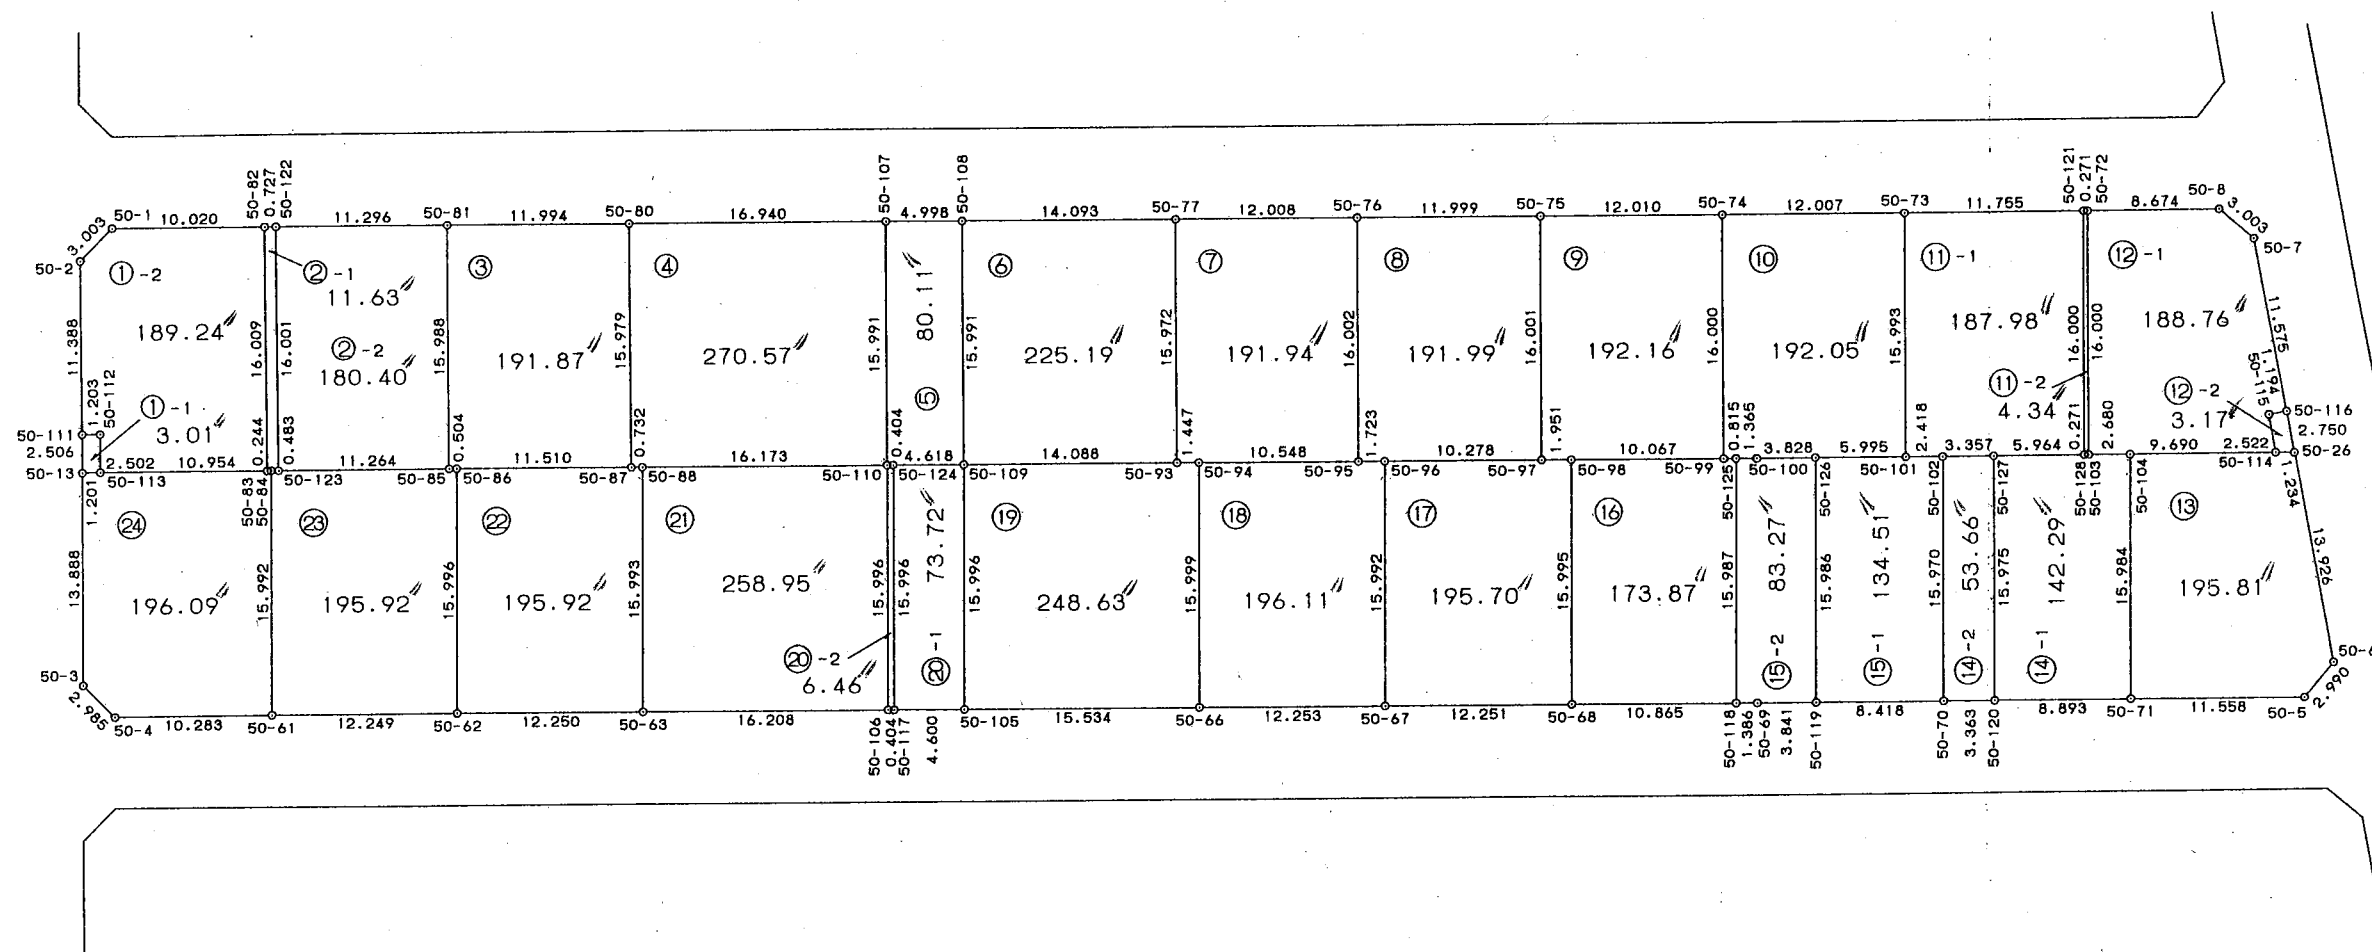

* * *

直角座標法面積計算書

* * *

地番 : 50-2-2

No	Xn	Yn	距離	方向角	測角	Xn+1-Xn-1	Yn+1-Yn-1	Yn*(Xn+1-Xn-1)	Xn*(Yn+1-Yn-1)
50-122	-54496.282	42870.267	16.001	187-33-51	89-52-39	-14.351	-13.300	-615231.201717	724800.550600
50-123	-54512.143	42868.161	11.264	97-37-13	90-03-22	-17.355	9.058	-743976.934155	-493770.991294
50-85	-54513.637	42879.325	15.988	7-40-36	90-03-23	14.351	13.300	615361.193075	-725031.372100
50-81	-54497.792	42881.461	11.296	277-41-12	90-00-36	17.355	-9.058	744207.755655	493640.999936
			54.549					倍面積	-360.812858
							面積		180.4064290
							坪數		54.57

* * * 直 角 座 標 法 面 積 計 算 書 * * *

地 番 : 50-4

No	Xn	Yn	距離	方向角	測角	Xn+1-Xn-1	Yn+1-Yn-1	Yn*(Xn+1-Xn-1)	Xn*(Yn+1-Yn-1)
50-80	-54499.398	42893.348	15.979	187-36-21	89-57-39	-13.585	-18.905	-582706.132580	1030311.119190
50-87	-54515.236	42891.233	0.732	98-18-49	90-42-28	-15.944	-1.391	-683857.818952	75830.693276
50-88	-54515.342	42891.957	16.173	97-39-26	179-20-37	-2.261	16.753	-96978.714777	-913295.524526
50-110	-54517.497	42907.986	15.991	7-43-54	90-04-28	13.691	18.181	587453.236326	-991182.612957
50-107	-54501.651	42910.138	16.940	277-38-42	89-54-48	18.099	-14.638	776630.587662	797795.167338
			65.815					倍面積	-541.157679
							面積		270.5788395
							坪數		81.85

* * *

直角座標法面積計算書

* * *

地番 : 50-5

No	Xn	Yn	距離	方向角	測角	Xn+1-Xn-1	Yn+1-Yn-1	Yn*(Xn+1-Xn-1)	Xn*(Yn+1-Yn-1)
50-107	-54501.651	42910.138	15.991	187-43-54	90-02-07	-15.177	-7.104	-651247.164426	387179.728704
50-110	-54517.497	42907.986	0.404	97-41-57	89-58-03	-15.900	-1.751	-682236.977400	95460.137247
50-124	-54517.551	42908.387	4.618	97-41-56	179-59-59	-0.673	4.977	-28877.344451	-271333.851327
50-109	-54518.170	42912.963	15.991	7-38-42	89-56-46	15.231	6.703	653607.339453	-365435.293510
50-108	-54502.320	42915.090	4.998	277-41-47	90-03-05	16.519	-2.825	708914.371710	153969.054000
			42.002					倍面積	-160.224886
							面積		80.1124430
							坪數		24.23

* * * 直 角 座 標 法 面 積 計 算 書 * * *

地 番 : 50-11-1

No	Xn	Yn	距離	方向角	測角	Xn+1-Xn-1	Yn+1-Yn-1	Yn*(Xn+1-Xn-1)	Xn*(Yn+1-Yn-1)
50-73	-54510.611	42976.651	15.993	187-41-07	90-02-39	-14.286	-13.789	-613964.436186	751646.815079
50-101	-54526.460	42974.512	2.418	98-01-38	90-20-31	-16.187	0.255	-695628.425744	-13904.247300
50-102	-54526.798	42976.906	3.357	97-34-59	179-33-21	-0.781	5.722	-33564.963586	-312002.338156
50-127	-54527.241	42980.234	5.964	97-34-59	180-00-00	-1.230	9.239	-52865.687820	-503777.179599
50-128	-54528.028	42986.145	16.000	7-44-38	90-09-39	15.067	8.067	647672.246715	-439877.601876
50-121	-54512.174	42988.301	11.755	277-38-28	89-53-50	17.417	-9.494	748727.238517	517538.579956
			55.487					倍面積	-375.971896
							面積		187.9859480
							坪數		56.86

* * * 直 角 座 標 法 面 積 計 算 書 * * *

地 番 : 50-11-2

No	Xn	Yn	距離	方向角	測角	Xn+1-Xn-1	Yn+1-Yn-1	Yn*(Xn+1-Xn-1)	Xn*(Yn+1-Yn-1)
50-121	-54512.174	42988.301	16.000	187-44-38	90-06-10	-15.818	-2.425	-679988.945218	132192.021950
50-128	-54528.028	42986.145	0.271	97-34-58	89-50-20	-15.890	-1.887	-683049.844050	102894.388836
50-103	-54528.064	42986.414	16.000	7-44-38	90-09-40	15.818	2.425	679959.096652	-132230.555200
50-72	-54512.210	42988.570	0.271	277-38-28	89-53-50	15.890	1.887	683088.377300	-102864.540270
			32.542					倍面積	-8.684684
							面積		4.3423420
							坪數		1.31

* * *

直角座標法面積計算書

* * *

地番 : 50-12-1

No	Xn	Yn	距離	方向角	測角	Xn+1-Xn-1	Yn+1-Yn-1	Yn*(Xn+1-Xn-1)	Xn*(Yn+1-Yn-1)
50-72	-54512.210	42988.570	16.000	187-44-38	90-06-55	-14.703	-10.753	-632060.944710	586169.794130
50-103	-54528.064	42986.414	2.680	97-40-08	89-55-30	-16.211	0.500	-696852.757354	-27264.032000
50-104	-54528.421	42989.070	9.690	97-34-11	179-54-03	-1.634	12.261	-70244.140380	-668572.969881
50-114	-54529.698	42998.675	2.522	357-38-04	80-03-53	1.243	9.501	53447.353025	-518086.660698
50-115	-54527.178	42998.571	1.194	87-50-46	270-12-42	2.565	1.089	110291.334615	-59380.096842
50-116	-54527.133	42999.764	11.575	357-11-50	89-21-04	11.606	0.627	499055.260984	-34188.512391
50-7	-54515.572	42999.198	3.003	317-25-12	140-13-22	13.772	-2.597	592184.954856	141576.940484
50-8	-54513.361	42997.167	8.674	277-37-43	140-12-31	3.362	-10.628	144556.475454	579368.000708
			55.338					倍面積	-377.536490
							面積		188.7682450
							坪數		57.10

* * *

直 角 座 標 法 面 積 計 算 書

* * *

地 番 : 50-13

No	Xn	Yn	距離	方向角	測角	Xn+1-Xn-1	Yn+1-Yn-1	Yn*(Xn+1-Xn-1)	Xn*(Yn+1-Yn-1)
50-71	-54544.263	42986.940	11.558	97-42-01	90-02-27	-17.391	9.323	-747585.873540	-508516.163949
50-5	-54545.812	42998.393	2.990	47-25-16	129-43-15	0.475	13.655	20424.236675	-744823.062860
50-6	-54543.788	43000.595	13.926	357-07-16	129-42-00	15.932	1.503	685085.479540	-81979.313364
50-26	-54529.880	42999.896	1.234	278-29-03	101-21-47	14.090	-1.920	605868.534640	104697.369600
50-114	-54529.698	42998.675	9.690	277-34-11	179-05-08	1.459	-10.826	62735.066825	590338.510548
50-104	-54528.421	42989.070	15.984	187-39-34	90-05-23	-14.565	-11.735	-626135.804550	639891.020435
			55.382					倍面積	-391.639590
							面積		195.8197950
							坪數		59.23

* * * 直 角 座 標 法 面 積 計 算 書 * * *

地 番 : 50-14-2

No	Xn	Yn	距離	方向角	測角	Xn+1-Xn-1	Yn+1-Yn-1	Yn*(Xn+1-Xn-1)	Xn*(Yn+1-Yn-1)
50-70	-54542.627	42974.793	3.363	97-40-07	90-03-53	-16.278	1.220	-699543.680454	-66542.004940
50-120	-54543.076	42978.126	15.975	7-34-59	89-54-52	15.386	5.441	661261.446636	-296768.876516
50-127	-54527.241	42980.234	3.357	277-34-59	90-00-00	16.278	-1.220	699632.249052	66523.234020
50-102	-54526.798	42976.906	15.970	187-36-14	90-01-15	-15.386	-5.441	-661242.675716	296680.307918
			38.665					倍面積	-107.339518
							面積		53.6697590
							坪數		16.23

* * * 直 角 座 標 法 面 積 計 算 書 * * *

地 番 : 50-15-1

No	Xn	Yn	距離	方向角	測角	Xn+1-Xn-1	Yn+1-Yn-1	Yn*(Xn+1-Xn-1)	Xn*(Yn+1-Yn-1)
50-119	-54541.509	42966.449	8.418	97-37-51	90-00-30	-16.962	6.223	-728796.907938	-339411.810507
50-70	-54542.627	42974.793	15.970	7-36-14	89-58-23	14.711	10.457	632202.179823	-570352.250539
50-102	-54526.798	42976.906	2.418	278-01-38	90-25-24	16.167	-0.281	694807.639302	15322.030238
50-101	-54526.460	42974.512	5.995	277-37-21	179-35-43	1.133	-8.336	48690.122096	454532.570560
50-126	-54525.665	42968.570	15.986	187-37-21	90-00-00	-15.049	-8.063	-646634.009930	439640.436895
			48.787					倍面積	-269.023353
								面積	134.5116765
								坪數	40.68

* * *

直角座標法面積計算書

* * *

地番 : 50-17

No	Xn	Yn	距離	方向角	測角	Xn+1-Xn-1	Yn+1-Yn-1	Yn*(Xn+1-Xn-1)	Xn*(Yn+1-Yn-1)
50-67	-54537.733	42938.359	12.251	97-38-35	89-52-49	-17.475	9.983	-750347.823525	-544450.188539
50-68	-54539.363	42950.502	15.995	7-40-57	90-02-22	14.222	14.281	610842.039444	-778876.643003
50-98	-54523.511	42952.640	1.951	277-18-34	89-37-37	16.100	0.203	691537.504000	-11068.272733
50-97	-54523.263	42950.705	10.278	277-41-22	180-22-48	1.623	-12.121	69708.994215	660876.470823
50-96	-54521.888	42940.519	15.992	187-45-46	90-04-24	-14.470	-12.346	-621349.309930	673127.229248
			56.467					倍面積	-391.404204
							面積		195.7021020
							坪數		59.19

* * *

直 角 座 標 法 面 積 計 算 書

* * *

地 番 : 50-18

No	Xn	Yn	距離	方向角	測角	Xn+1-Xn-1	Yn+1-Yn-1	Yn*(Xn+1-Xn-1)	Xn*(Yn+1-Yn-1)
50-66	-54536.099	42926.216	12.253	97-40-01	89-58-06	-17.489	10.000	-750736.591624	-545360.990000
50-67	-54537.733	42938.359	15.992	7-45-46	90-05-45	14.211	14.303	610197.019749	-780053.195099
50-96	-54521.888	42940.519	1.723	277-36-09	89-50-23	16.073	0.453	690182.961887	-24698.415264
50-95	-54521.660	42938.812	10.548	277-42-56	180-06-47	1.644	-12.160	70591.406928	662983.385600
50-94	-54520.244	42928.359	15.999	187-41-55	89-58-59	-14.439	-12.596	-619842.575601	686736.993424
			56.515					倍面積	-392.221339
							面積		196.1106695
							坪數		59.32

* * * 直 角 座 標 法 面 積 計 算 書 * * *

地番 : 50-24

[illegible]

