


大網白里町瑞穂土地区画整理事業

画地確定図

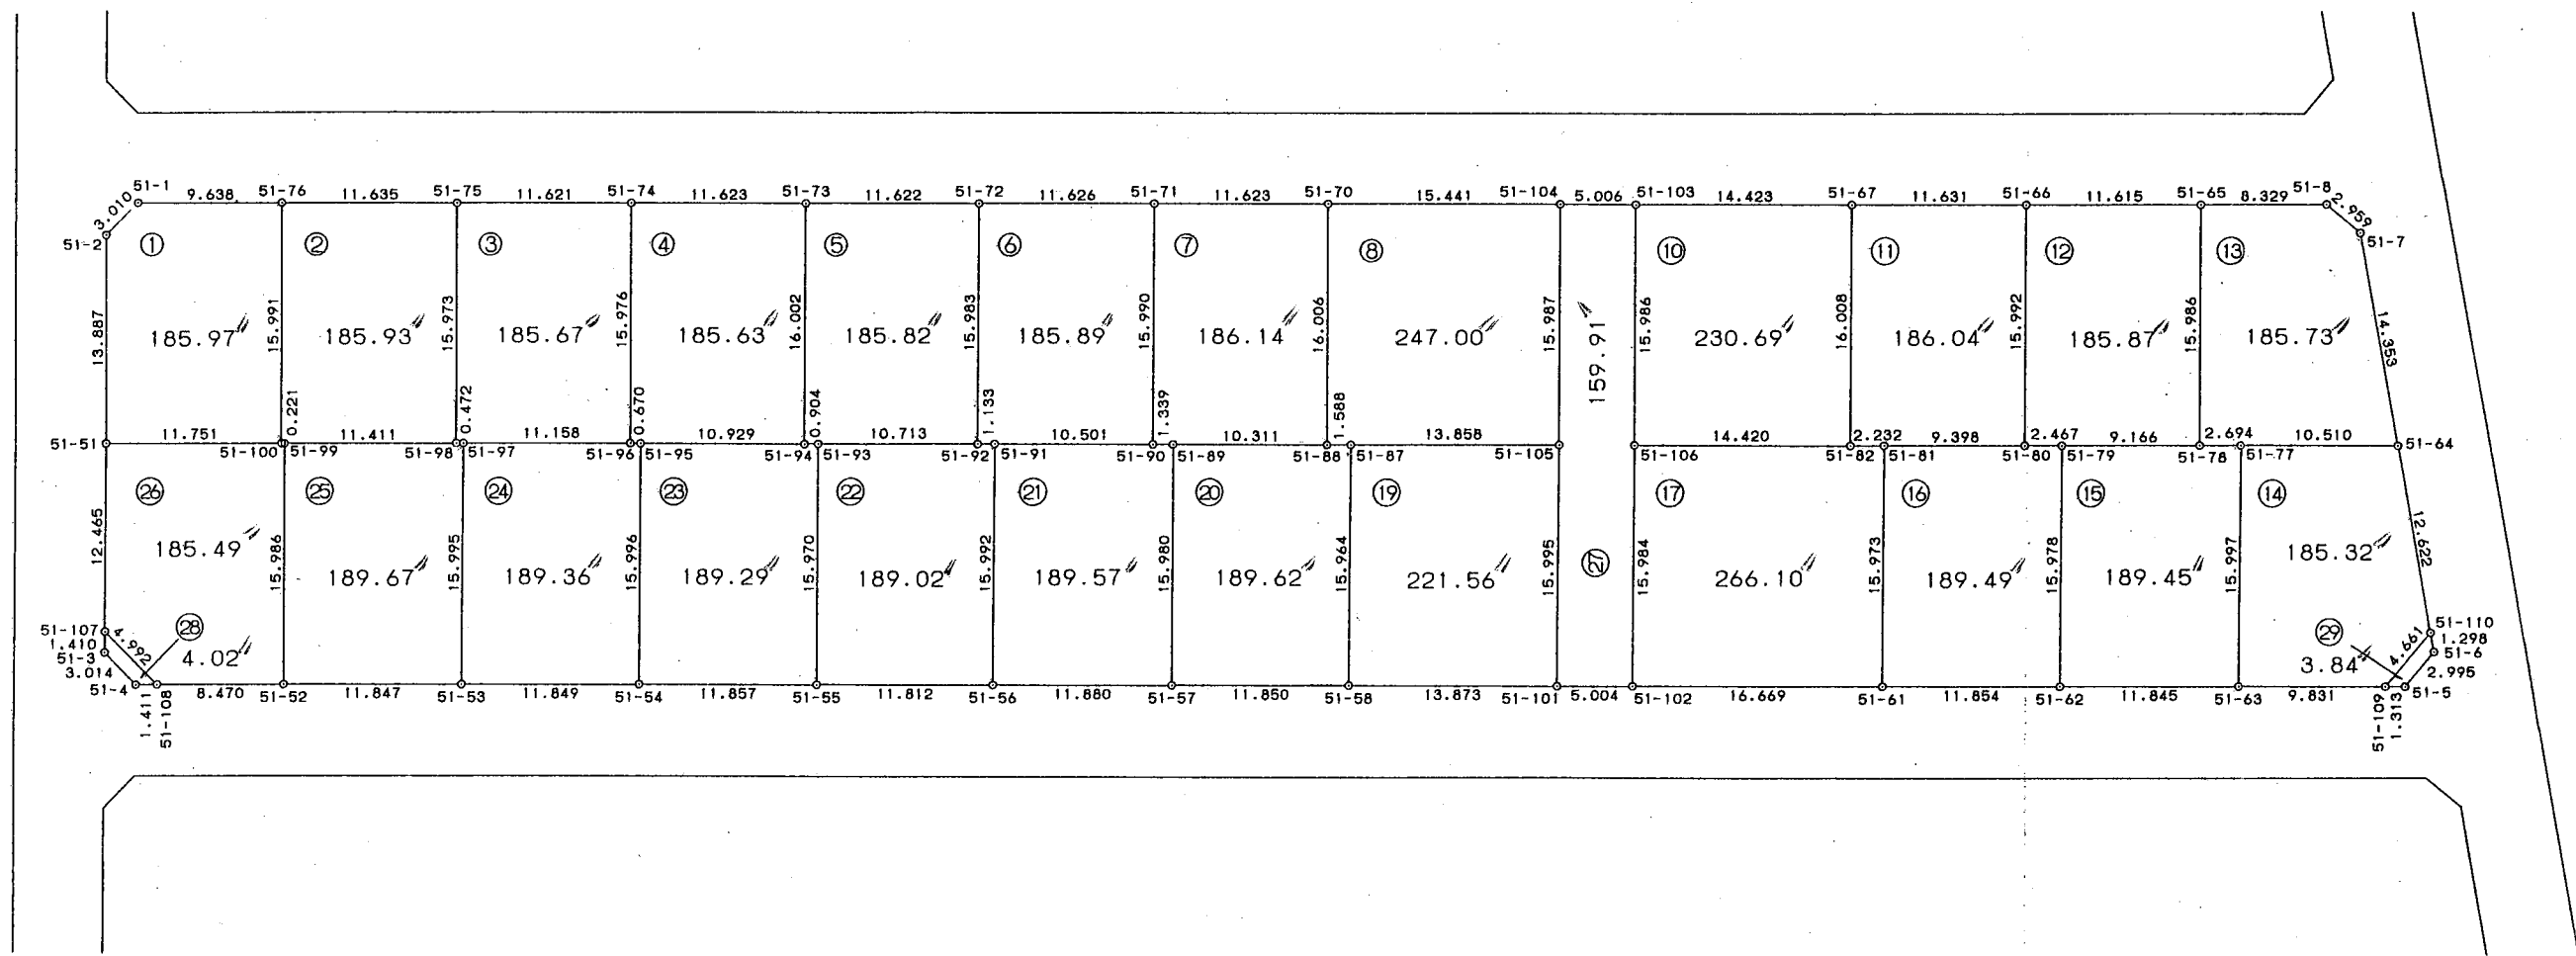

S=1:500



* * * 直 角 座 標 法 面 積 計 算 書 * * *

地 番 : 51-1

No	Xn	Yn	距離	方向角	測角	Xn+1-Xn-1	Yn+1-Yn-1	Yn*(Xn+1-Xn-1)	Xn*(Yn+1-Yn-1)
51-1	-54532.501	42854.562	3.010	232-54-58	135-11-19	-0.519	-11.952	-22241.517678	651772.451952
51-2	-54534.316	42852.161	13.887	187-34-43	134-39-45	-15.581	-4.233	-667679.520541	230843.759628
51-51	-54548.082	42850.329	11.751	97-38-25	90-03-42	-15.329	9.815	-656852.693241	-535389.424830
51-100	-54549.645	42861.976	15.991	7-40-41	90-02-16	14.285	13.784	612283.327160	-751912.306680
51-76	-54533.797	42864.113	9.638	277-43-39	90-02-58	17.144	-7.414	734862.353272	404313.570958
			54.277					倍面積	-371.948972
							面積		185.9744860
							坪數		56.25

* * * 直 角 座 標 法 面 積 計 算 書 * * *

地 番 : 51-3

No	Xn	Yn	距離	方向角	測角	Xn+1-Xn-1	Yn+1-Yn-1	Yn*(Xn+1-Xn-1)	Xn*(Yn+1-Yn-1)
51-75	-54535.370	42875.640	15.973	187-41-15	90-04-49	-14.291	-13.656	-612735.771240	744735.012720
51-98	-54551.200	42873.504	0.472	96-50-30	89-09-15	-15.886	-1.668	-681088.484544	90991.401600
51-97	-54551.256	42873.972	11.158	97-39-18	180-48-48	-1.542	11.526	-66111.664824	-628757.776656
51-96	-54552.742	42885.030	15.976	7-39-32	90-00-14	14.347	13.188	615271.525410	-719441.561496
51-74	-54536.909	42887.160	11.621	277-36-26	89-56-54	17.372	-9.390	745035.743520	512101.575510
			55.200					倍面積	-371.348322
							面積		185.6741610
							坪數		56.16

* * * 直 角 座 標 法 面 積 計 算 書 * * *

地 番 : 51-5

No	Xn	Yn	距離	方向角	測角	Xn+1-Xn-1	Yn+1-Yn-1	Yn*(Xn+1-Xn-1)	Xn*(Yn+1-Yn-1)
51-72	-54540.011	42910.196	11.622	277-40-37	89-55-03	17.389	-9.360	746165.398244	510494.502960
51-73	-54538.459	42898.678	16.002	187-44-31	90-03-54	-14.304	-13.673	-613622.690112	745704.349907
51-94	-54554.315	42896.523	0.904	97-38-46	89-54-15	-15.976	-1.259	-685314.851448	68683.882585
51-93	-54554.435	42897.419	10.713	97-34-41	179-55-55	-1.533	11.515	-65761.743327	-628194.319025
51-92	-54555.848	42908.038	15.983	7-45-34	90-10-53	14.424	12.777	618905.540112	-697060.069896
			55.224					倍面積	-371.653469
							面積		185.8267345
							坪數		56.21

* * * 直 角 座 標 法 面 積 計 算 書 * * *

地 番 : 51-13

No	Xn	Yn	距離	方向角	測角	Xn+1-Xn-1	Yn+1-Yn-1	Yn*(Xn+1-Xn-1)	Xn*(Yn+1-Yn-1)
51-65	-54550.868	42990.833	15.986	187-36-06	89-58-40	-14.740	-10.371	-633684.878420	565747.052028
51-78	-54566.713	42988.718	2.694	97-28-33	89-52-27	-16.196	0.556	-696245.276728	-30339.092428
51-77	-54567.064	42991.389	10.510	97-45-29	180-16-56	-1.770	13.085	-76094.758530	-714010.032440
51-64	-54568.483	43001.803	14.353	357-10-12	79-24-43	12.916	9.706	555411.287548	-529641.695998
51-7	-54554.148	43001.095	2.959	317-18-39	140-08-27	16.510	-2.714	709948.078450	148059.957672
51-8	-54551.973	42999.089	8.329	277-37-26	140-18-47	3.280	-10.262	141037.011920	559812.346926
			54.831					倍面積	-371.464240
							面積		185.7321200
							坪數		56.18

* * *

直角座標法面積計算書

❖ ❖ ❖

地 番 : 51-14

[illegible]

* * * 直 角 座 標 法 面 積 計 算 書 * * *

地 番 : 51-16

No	Xn	Yn	距離	方向角	測角	Xn+1-Xn-1	Yn+1-Yn-1	Yn*(Xn+1-Xn-1)	Xn*(Yn+1-Yn-1)
51-61	-54579.751	42965.766	11.854	97-41-10	90-06-03	-17.418	9.640	-748377.712188	-526148.799640
51-62	-54581.336	42977.514	15.978	7-37-23	89-56-13	14.252	13.867	612515.529528	-756879.386312
51-79	-54565.499	42979.633	2.467	277-46-39	90-09-16	16.171	-0.325	695023.645243	17733.787175
51-80	-54565.165	42977.189	9.398	277-37-46	179-51-07	1.581	-11.759	67946.935809	641631.775235
51-81	-54563.918	42967.874	15.973	187-35-07	89-57-21	-14.586	-11.423	-626729.410164	623283.635314
			55.670					倍面積	-378.988228
							面積		189.4941140
							坪數		57.32

* * * 直 角 座 標 法 面 積 計 算 書 * * *

地 番 : 51-17

No	Xn	Yn	距離	方向角	測角	Xn+1-Xn-1	Yn+1-Yn-1	Yn*(Xn+1-Xn-1)	Xn*(Yn+1-Yn-1)
51-102	-54577.531	42949.245	16.669	97-39-08	90-00-18	-18.062	14.394	-775749.263190	-785588.981214
51-61	-54579.751	42965.766	15.973	7-35-07	89-55-59	13.613	18.629	584892.972558	-1016766.181379
51-81	-54563.918	42967.874	2.232	277-21-32	89-46-25	16.119	-0.106	692599.161006	5783.775308
51-82	-54563.632	42965.660	14.420	277-44-31	180-22-59	2.229	-16.502	95770.456140	900409.055264
51-106	-54561.689	42951.372	15.984	187-38-50	89-54-19	-13.899	-16.415	-596981.119428	895630.124935
			65.278					倍面積	-532.207086
								面積	266.1035430
								坪數	80.49

* * * 直 角 座 標 法 面 積 計 算 書 * * *

地 番 : 51-25

No	Xn	Yn	距離	方向角	測角	Xn+1-Xn-1	Yn+1-Yn-1	Yn*(Xn+1-Xn-1)	Xn*(Yn+1-Yn-1)
51-52	-54565.522	42860.078	11.847	97-40-48	90-04-10	-17.428	9.623	-746965.439384	-525084.018206
51-53	-54567.105	42871.818	15.995	7-44-24	90-03-36	14.266	13.894	611609.355588	-758155.356870
51-97	-54551.256	42873.972	0.472	276-50-30	89-06-06	15.905	1.686	681910.524660	-91973.417616
51-98	-54551.200	42873.504	11.411	277-40-16	180-49-46	1.579	-11.777	67697.262816	642449.482400
51-99	-54549.677	42862.195	15.986	187-36-38	89-56-22	-14.322	-13.426	-613872.356790	732383.963402
			55.711					倍面積	-379.346890
							面積		189.6734450
							坪數		57.37

* * *

直 角 座 標 法 面 積 計 算 書

* * *

地 番 : 51-28

No	Xn	Yn	距離	方向角	測角	Xn+1-Xn-1	Yn+1-Yn-1	Yn*(Xn+1-Xn-1)	Xn*(Yn+1-Yn-1)
51-3	-54561.831	42848.455	3.014	142-42-48	134-37-09	-3.794	1.627	-162567.038270	-88772.099037
51-4	-54564.229	42850.281	1.411	97-07-05	134-24-17	-2.572	3.226	-110210.922732	-176024.202754
51-108	-54564.403	42851.681	4.992	322-39-49	45-32-44	3.794	-1.627	162579.277714	88776.283681
51-107	-54560.435	42848.654	1.410	188-05-39	45-25-50	2.572	-3.226	110206.738088	176011.963310
			10.827					倍面積	-8.054800
							面積		4.0274000
							坪數		1.21