


大網白里町瑞穂土地区画整理事業

画地確定図

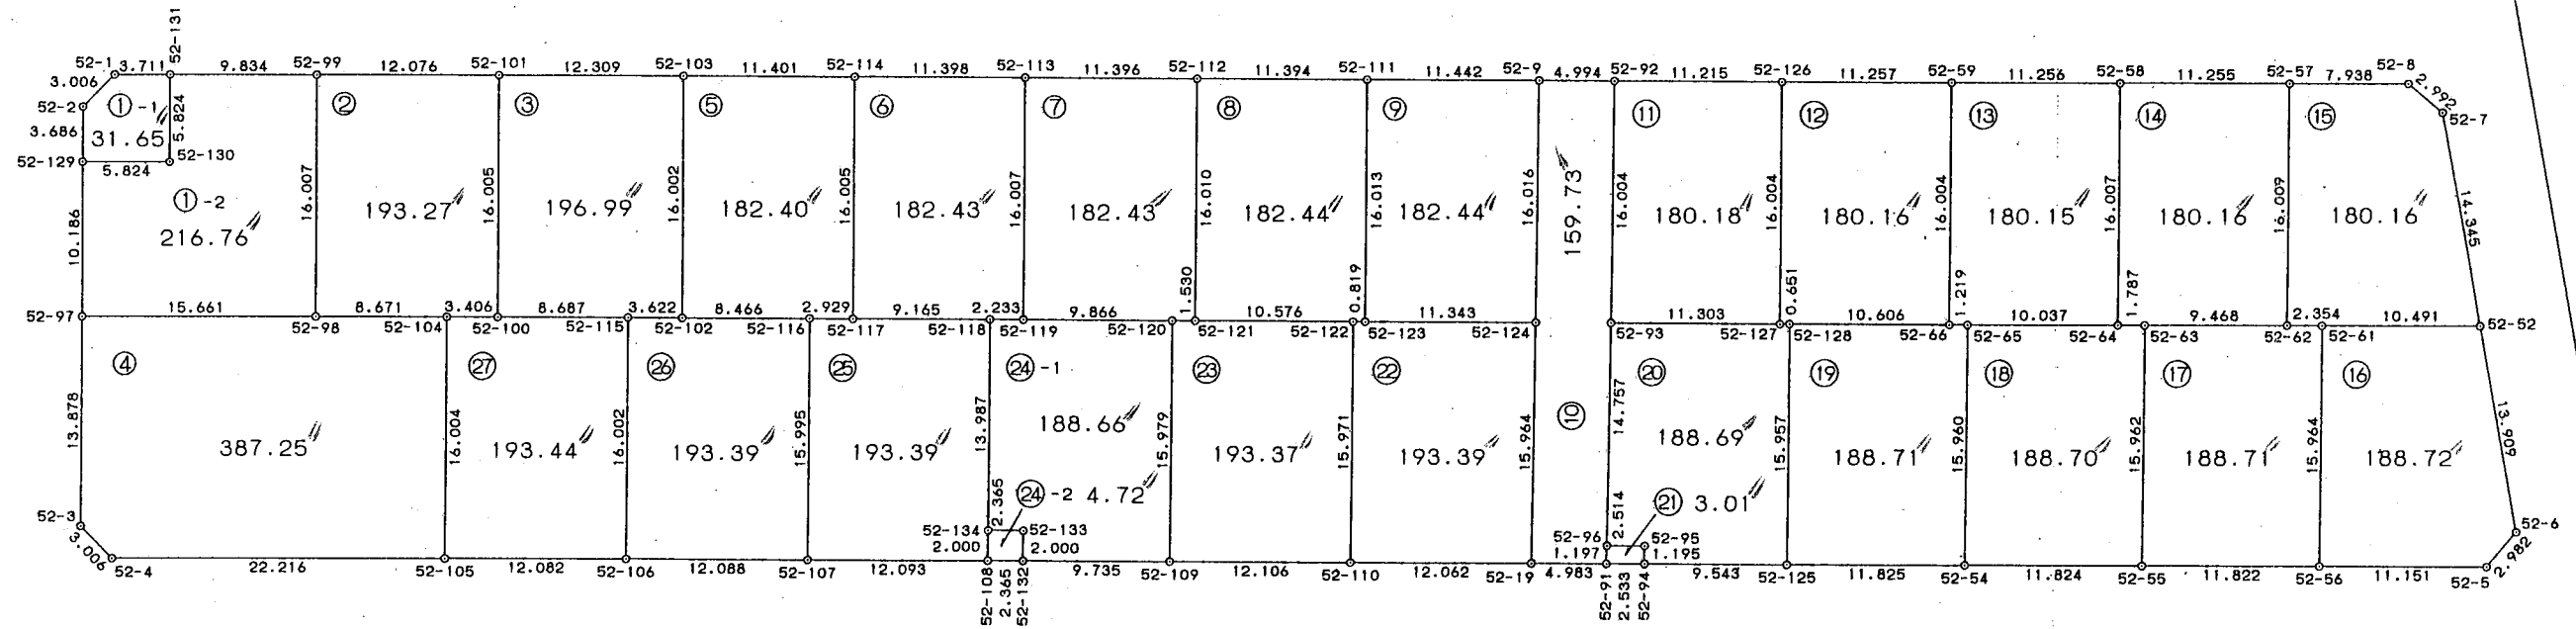

S=1:50



* * *

直 角 座 標 法 面 積 計 算 書

* * *

地 番 : 52-1-1

No	Xn	Yn	距離	方向角	測角	Xn+1-Xn-1	Yn+1-Yn-1	Yn*(Xn+1-Xn-1)	Xn*(Yn+1-Yn-1)
52-1	-54570.162	42849.470	3.006	232-20-05	134-40-05	-1.342	-6.057	-57503.988740	330531.471234
52-2	-54571.999	42847.090	3.686	187-39-50	135-19-45	-5.490	-2.871	-235230.524100	156676.209129
52-129	-54575.652	42846.599	5.824	97-40-00	90-00-10	-4.430	5.281	-189810.433570	-288214.018212
52-130	-54576.429	42852.371	5.824	7-39-50	89-59-50	4.995	6.548	214047.593145	-357366.457092
52-131	-54570.657	42853.147	3.711	277-40-00	90-00-10	6.267	-2.901	268560.672249	158309.475957
			22.051					倍面積	-63.318984
							面積		31.6594920
							坪數		9.57

直角座標法面積計算書

* * *

地 番 : 52-2

[illegible]

直角座標法面積計算書

❖ ❖ ❖

地 番 : 52-6

[illegible]

* * * 直 角 座 標 法 面 積 計 算 書 * * *

地 番 : 52-10

No	Xn	Yn	距離	方向角	測角	Xn+1-Xn-1	Yn+1-Yn-1	Yn*(Xn+1-Xn-1)	Xn*(Yn+1-Yn-1)
52-9	-54582.831	42943.584	16.016	188-02-12	90-13-37	-15.180	-7.186	-651883.605120	392232.223566
52-124	-54598.690	42941.345	15.964	188-02-12	180-00-00	-31.665	-4.471	-1359737.689425	244110.742990
52-19	-54614.496	42939.113	4.983	97-34-18	89-32-06	-16.463	2.707	-706906.617319	-147841.440672
52-91	-54615.153	42944.052	1.197	8-09-00	90-34-42	0.528	5.109	22674.459456	-279028.816677
52-96	-54613.968	42944.222	14.757	8-06-48	179-57-48	15.795	2.253	678303.986490	-123045.269904
52-93	-54599.358	42946.305	16.004	7-59-46	179-52-58	30.458	4.309	1308058.557690	-235268.633622
52-92	-54583.510	42948.531	4.994	277-48-35	89-48-49	16.527	-2.721	709810.371837	148521.730710
			73.915					倍面積	-319.463609
							面積		159.7318045
							坪數		48.31

* * *

直 角 座 標 法 面 積 計 算 書

* * *

地 番 : 52-15

No	Xn	Yn	距離	方向角	測角	Xn+1-Xn-1	Yn+1-Yn-1	Yn*(Xn+1-Xn-1)	Xn*(Yn+1-Yn-1)
52-57	-54589.515	42993.111	16.009	187-40-41	90-03-36	-14.813	-10.007	-636856.953243	546277.276605
52-62	-54605.380	42990.972	2.354	97-40-41	90-00-00	-16.180	0.194	-695593.926960	-10593.443720
52-61	-54605.695	42993.305	10.491	97-40-41	180-00-00	-1.716	12.731	-73776.511380	-695185.103045
52-52	-54607.096	43003.703	14.345	357-12-49	79-32-08	12.926	9.700	555865.864978	-529688.831200
52-7	-54592.769	43003.005	2.992	317-21-57	140-09-08	16.529	-2.724	710796.669645	148710.702756
52-8	-54590.567	43000.979	7.938	277-37-05	140-15-08	3.254	-9.894	139925.185666	540119.069898
			54.129					倍面積	-360.328706
							面積		180.1643530
							坪數		54.49

* * * 直 角 座 標 法 面 積 計 算 書 * * *

地 番 : 52-16

No	Xn	Yn	距離	方向角	測角	Xn+1-Xn-1	Yn+1-Yn-1	Yn*(Xn+1-Xn-1)	Xn*(Yn+1-Yn-1)
52-56	-54621.516	42991.172	11.151	97-41-19	90-00-38	-17.312	8.918	-744263.169664	-487114.679688
52-5	-54623.007	43002.223	2.982	47-21-08	129-39-49	0.529	13.245	22748.175967	-723481.727715
52-6	-54620.987	43004.417	13.909	357-03-28	129-42-20	15.911	1.480	684243.278887	-80839.060760
52-52	-54607.096	43003.703	10.491	277-40-41	100-37-13	15.292	-11.112	657612.626276	606794.050752
52-61	-54605.695	42993.305	15.964	187-40-41	90-00-00	-14.420	-12.531	-619963.458100	684263.964045
			54.497					倍面積	-377.453366
							面積		188.7266830
							坪數		57.08

* * *

直 角 座 標 法 面 積 計 算 書

* * *

地 番 : 52-19

No	Xn	Yn	距離	方向角	測角	Xn+1-Xn-1	Yn+1-Yn-1	Yn*(Xn+1-Xn-1)	Xn*(Yn+1-Yn-1)
52-125	-54616.770	42956.020	11.825	97-41-19	90-00-38	-17.396	9.587	-747262.923920	-523610.973990
52-54	-54618.352	42967.739	15.960	7-40-41	89-59-22	14.234	13.852	611602.796926	-756573.411904
52-65	-54602.536	42969.872	1.219	277-40-41	90-00-00	15.979	0.924	686615.584688	-50452.743264
52-66	-54602.373	42968.663	10.606	277-40-41	180-00-00	1.580	-11.720	67890.487540	639939.811560
52-128	-54600.956	42958.152	15.957	187-40-41	90-00-00	-14.397	-12.643	-618468.514344	690319.886708
			55.567					倍面積	-377.430890
							面積		188.7154450
							坪數		57.08

* * *

直 角 座 標 法 面 積 計 算 書

* * *

地 番 : 52-20

No	Xn	Yn	距離	方向角	測角	Xn+1-Xn-1	Yn+1-Yn-1	Yn*(Xn+1-Xn-1)	Xn*(Yn+1-Yn-1)
52-125	-54616.770	42956.020	15.957	7-40-41	89-59-22	14.537	11.589	624451.662740	-632953.747530
52-128	-54600.956	42958.152	0.651	277-40-41	90-00-00	15.901	1.487	683077.574952	-81191.621572
52-127	-54600.869	42957.507	11.303	277-40-41	180-00-00	1.598	-11.847	68646.096186	646856.495043
52-93	-54599.358	42946.305	14.757	188-06-48	90-26-07	-13.099	-13.285	-562553.649195	725352.471030
52-96	-54613.968	42944.222	2.514	97-46-17	89-39-29	-14.950	0.408	-642016.118900	-22282.498944
52-95	-54614.308	42946.713	1.195	187-12-33	269-26-16	-1.525	2.341	-65493.737325	-127852.095028
52-94	-54615.493	42946.563	9.543	97-41-19	90-28-46	-2.462	9.307	-105734.438106	-508306.393351
			55.920					倍面積	-377.390352
							面積		188.6951760
							坪數		57.08

* * * 直 角 座 標 法 面 積 計 算 書 * * *

地 番 : 52-24-1

No	Xn	Yn	距離	方向角	測角	Xn+1-Xn-1	Yn+1-Yn-1	Yn*(Xn+1-Xn-1)	Xn*(Yn+1-Yn-1)
52-109	-54611.282	42915.160	15.979	7-40-49	90-02-15	14.542	11.784	624072.256720	-643539.347088
52-120	-54595.446	42917.296	9.866	277-40-49	90-00-00	17.154	-7.642	736203.295584	417218.398332
52-119	-54594.128	42907.518	2.233	277-40-49	180-00-00	1.617	-11.991	69381.456606	654638.188848
52-118	-54593.829	42905.305	13.987	187-40-49	90-00-00	-13.563	-4.083	-581924.651715	222906.603807
52-134	-54607.691	42903.435	2.365	97-38-34	89-57-45	-14.177	0.474	-608241.997995	-25884.045534
52-133	-54608.006	42905.779	2.000	187-40-49	270-02-15	-2.297	2.077	-98554.574363	-113420.828462
52-132	-54609.988	42905.512	9.735	97-38-34	89-57-45	-3.276	9.381	-140558.457312	-512296.297428
			56.165					倍面積	-377.327525
							面積		188.6637625
							坪數		57.07

