



大網白里町瑞穂土地区画整理事業

画地確定図

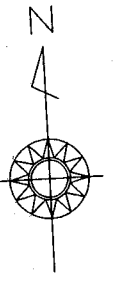

S=1:500

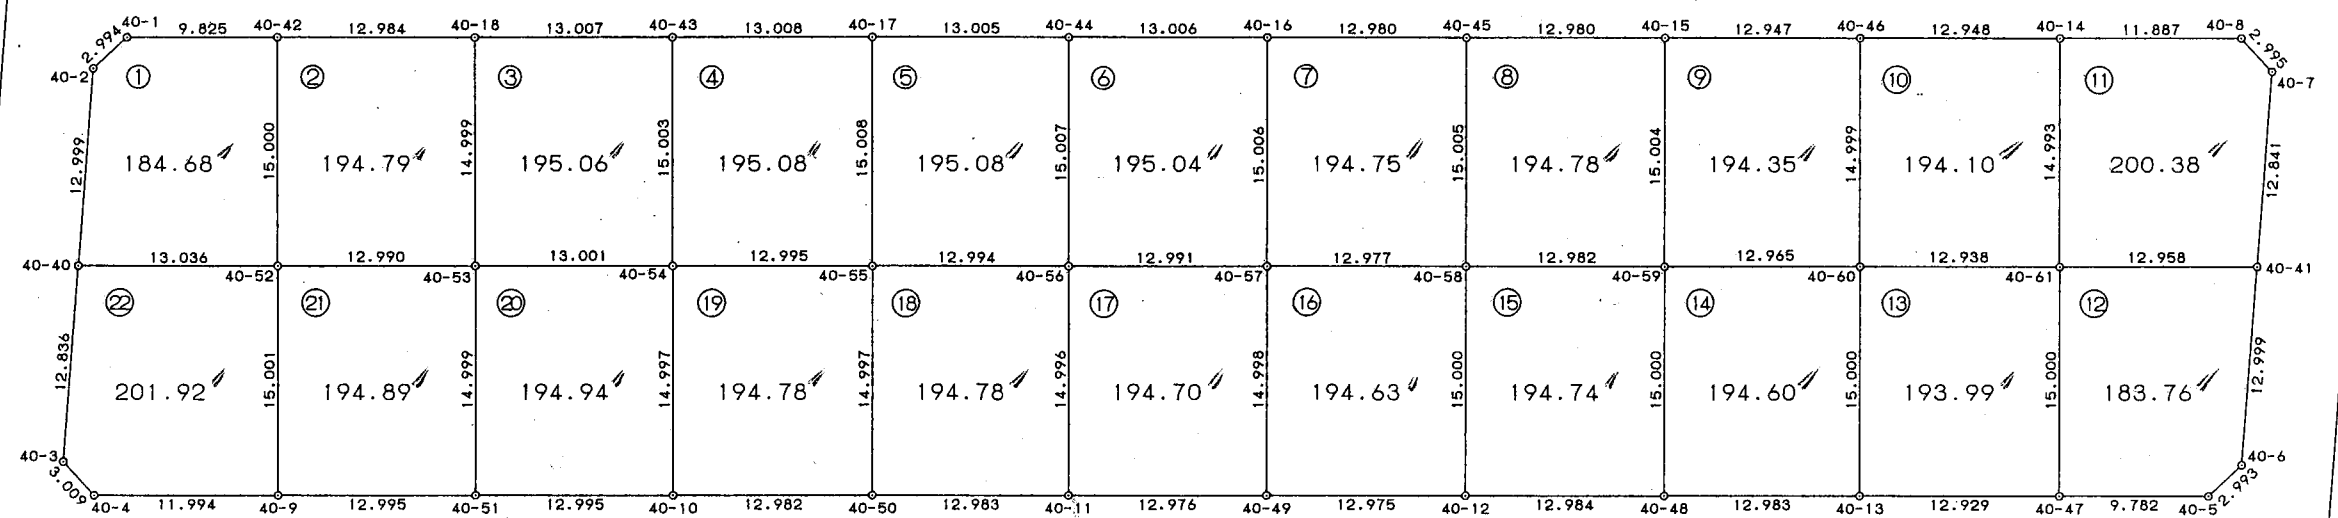

* * * 直 角 座 標 法 面 積 計 算 書 * * *

地 番 : 40-1

No	Xn	Yn	距離	方向角	測角	Xn+1-Xn-1	Yn+1-Yn-1	Yn*(Xn+1-Xn-1)	Xn*(Yn+1-Yn-1)
40-1	-54146.713	42906.431	2.994	230-30-43	137-04-50	-1.316	-12.118	-56464.863196	656149.868134
40-2	-54148.617	42904.120	12.999	187-42-11	137-11-28	-14.785	-4.054	-634337.414200	219518.493318
40-40	-54161.498	42902.377	13.036	93-25-29	85-43-18	-13.660	11.270	-586046.469820	-610400.082460
40-52	-54162.277	42915.390	15.000	3-14-23	89-48-54	14.197	13.861	609269.791830	-750743.321497
40-42	-54147.301	42916.238	9.825	273-25-53	90-11-30	15.564	-8.959	667948.328232	485105.669659
			53.854					倍面積	-369.372846
								面積	184.6864230
								坪數	55.86

* * *

地番 : 40-14

[illegible]

直角座標法面積計算書

地番 : 40-16

[illegible]

