



大網白里町瑞穂土地区画整理事業

画地確定図

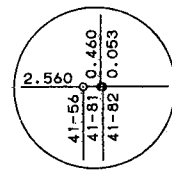

S=1:500

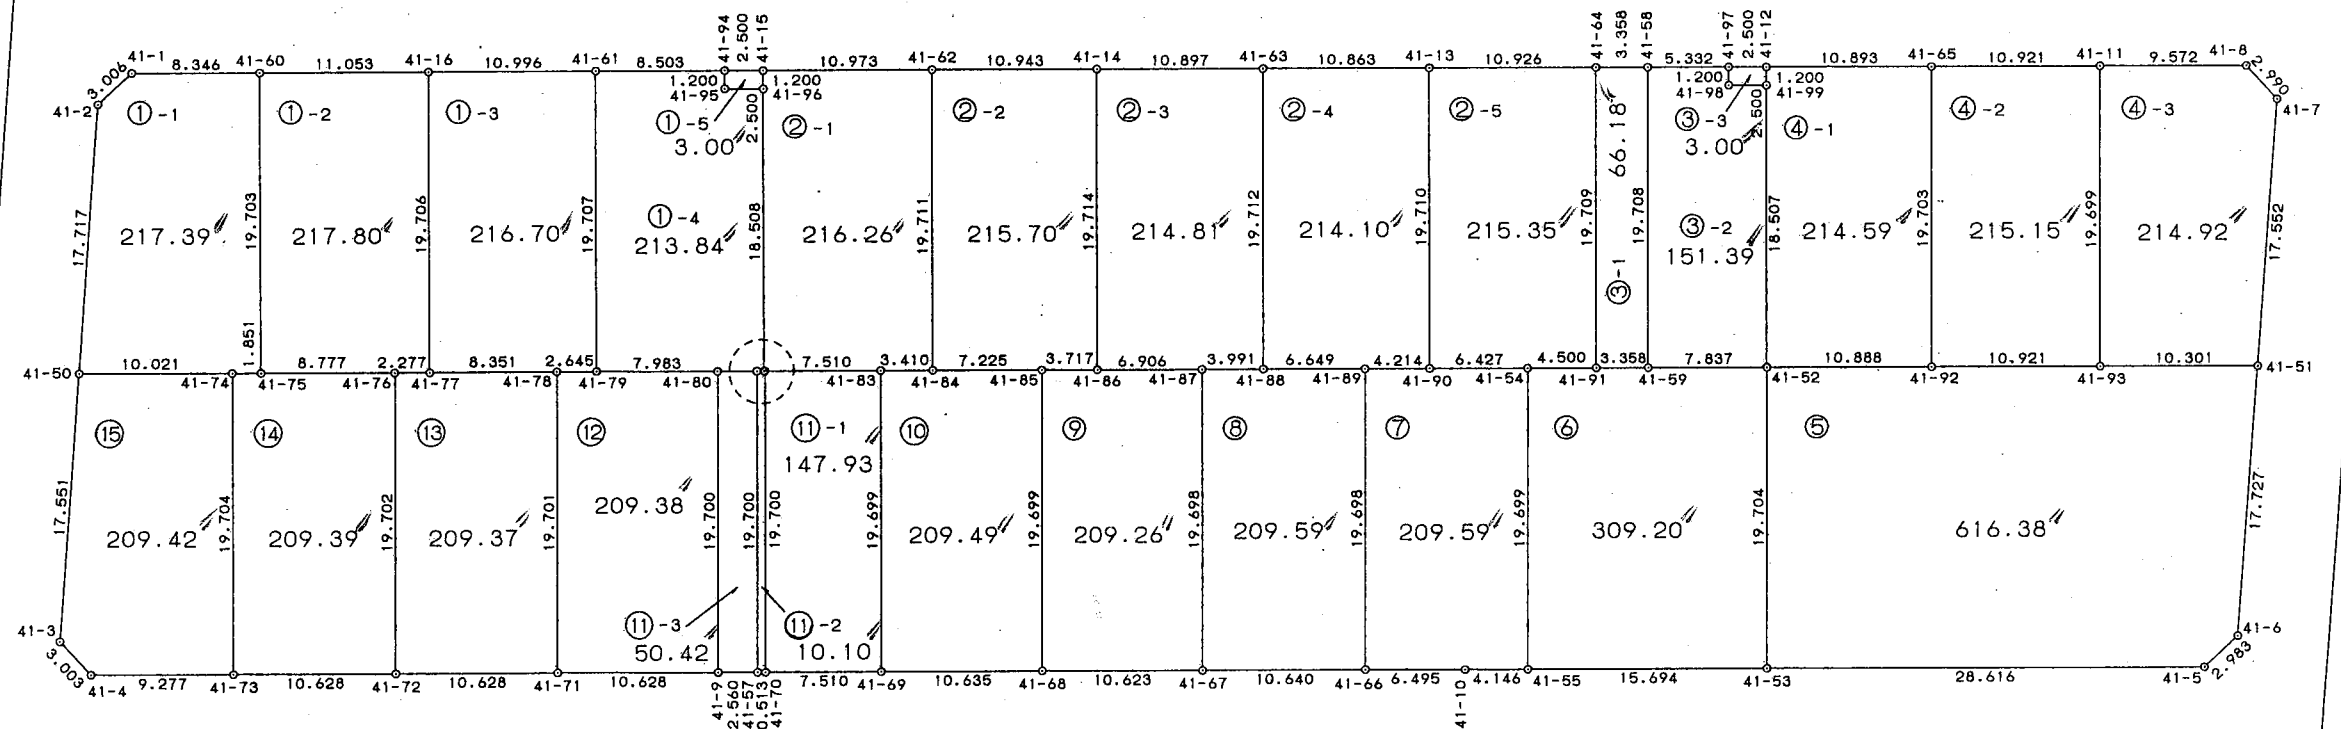

拡大図 1:200

直角座標法面積計算書

地 番 : 41-1-1

[illegible]

* * *

地 番 : 41-1-4

[illegible]

* * * 直 角 座 標 法 面 積 計 算 書 * * *

地 番 : 41-3-2

No	Xn	Yn	距離	方向角	測角	Xn+1-Xn-1	Yn+1-Yn-1	Yn*(Xn+1-Xn-1)	Xn*(Yn+1-Yn-1)
41-58	-54188.428	43000.802	19.708	183-25-39	89-59-37	-19.354	-6.501	-832237.521908	352278.970428
41-59	-54208.101	42999.624	7.837	93-25-39	90-00-00	-20.141	6.644	-866055.426984	-360158.623044
41-52	-54208.569	43007.446	18.507	3-24-54	89-59-15	18.006	8.925	774392.072676	-483811.478325
41-99	-54190.095	43008.549	2.500	273-25-39	90-00-45	18.624	-1.393	800991.216576	75486.802335
41-98	-54189.945	43006.053	1.200	3-26-02	270-00-23	1.348	-2.424	57972.159444	131356.426680
41-97	-54188.747	43006.125	5.332	273-26-02	90-00-00	1.517	-5.251	65240.291625	284545.110497
			55.084					倍面積	-302.791429
							面積		151.3957145
							坪數		45.79

* * *

直角座標法面積計算書

* * *

地番 : 41-4-2

[illegible]

* * *

直 角 座 標 法 面 積 計 算 書

* * *

地 番 : 41-6

No	Xn	Yn	距離	方向角	測角	Xn+1-Xn-1	Yn+1-Yn-1	Yn*(Xn+1-Xn-1)	Xn*(Yn+1-Yn-1)
41-55	-54227.295	42990.602	15.694	93-26-43	90-01-04	-20.607	14.488	-885907.335414	-785645.049960
41-53	-54228.238	43006.268	19.704	3-25-39	89-58-56	18.726	16.844	805335.374568	-913420.440872
41-52	-54208.569	43007.446	7.837	273-25-39	90-00-00	20.137	-6.644	866040.940102	360161.732436
41-59	-54208.101	42999.624	3.358	273-25-39	180-00-00	0.669	-11.174	28766.748456	605721.320574
41-91	-54207.900	42996.272	4.500	273-25-39	180-00-00	0.470	-7.844	20208.247840	425206.767600
41-54	-54207.631	42991.780	19.699	183-25-39	90-00-00	-19.395	-5.670	-833825.573100	307357.267770
			70.792					倍面積	-618.402452
							面積	309.2012260	
							坪數	93.53	

* * *

直角座標法面積計算書

* * *

地番 : 41-11-1

No	Xn	Yn	距離	方向角	測角	Xn+1-Xn-1	Yn+1-Yn-1	Yn*(Xn+1-Xn-1)	Xn*(Yn+1-Yn-1)
41-70	-54224.303	42940.643	7.510	93-25-29	89-59-50	-20.113	6.319	-863665.152659	-342643.370657
41-69	-54224.752	42948.140	19.699	3-25-39	90-00-10	19.215	8.674	825248.510100	-470345.498848
41-83	-54205.088	42949.317	7.510	273-25-39	90-00-00	20.113	-6.319	863839.612821	342521.951072
41-82	-54204.639	42941.821	19.700	183-25-39	90-00-00	-19.215	-8.674	-825127.090515	470171.038686
			54.419					倍面積	-295.879747
							面積		147.9398735
							坪數		44.75

* * * 直 角 座 標 法 面 積 計 算 書 * * *

地 番 : 41-11-2

No	Xn	Yn	距離	方向角	測角	Xn+1-Xn-1	Yn+1-Yn-1	Yn*(Xn+1-Xn-1)	Xn*(Yn+1-Yn-1)
41-57	-54224.273	42940.131	0.513	93-25-30	89-59-51	-19.695	-0.666	-845705.880045	36113.365818
41-70	-54224.303	42940.643	19.700	3-25-39	90-00-09	19.634	1.690	843096.584662	-91639.072070
41-82	-54204.639	42941.821	0.053	273-25-39	90-00-00	19.667	1.125	844536.793607	-60980.218875
41-81	-54204.636	42941.768	0.460	273-25-39	180-00-00	0.031	-0.512	1331.194808	27752.773632
41-56	-54204.608	42941.309	19.700	183-25-39	90-00-00	-19.637	-1.637	-843238.484833	88732.943296
			40.426					倍面積	-20.208199
							面積		10.1040995
							坪數		3.05

* * * 直 角 座 標 法 面 積 計 算 書 * * *

地 番 : 41-13

No	Xn	Yn	距離	方向角	測角	Xn+1-Xn-1	Yn+1-Yn-1	Yn*(Xn+1-Xn-1)	Xn*(Yn+1-Yn-1)
41-72	-54222.851	42916.358	10.628	93-25-15	89-59-36	-20.302	9.431	-871287.900116	-511375.707781
41-71	-54223.486	42926.967	19.701	3-25-39	90-00-24	19.031	11.786	816943.108977	-639078.005996
41-78	-54203.820	42928.144	8.351	273-25-39	90-00-00	20.165	-7.159	865646.023760	388045.147380
41-77	-54203.321	42919.808	2.277	273-25-39	180-00-00	0.636	-10.608	27296.997888	574988.829168
41-76	-54203.184	42917.536	19.702	183-25-39	90-00-00	-19.530	-3.450	-838179.478080	187000.984800
			60.659					倍面積	-418.752429
							面積		209.3762145
							坪數		63.33

