



大網白里町瑞穂土地区画整理事業

画地確定図

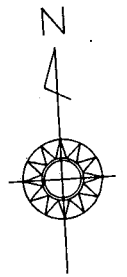

S=1:500

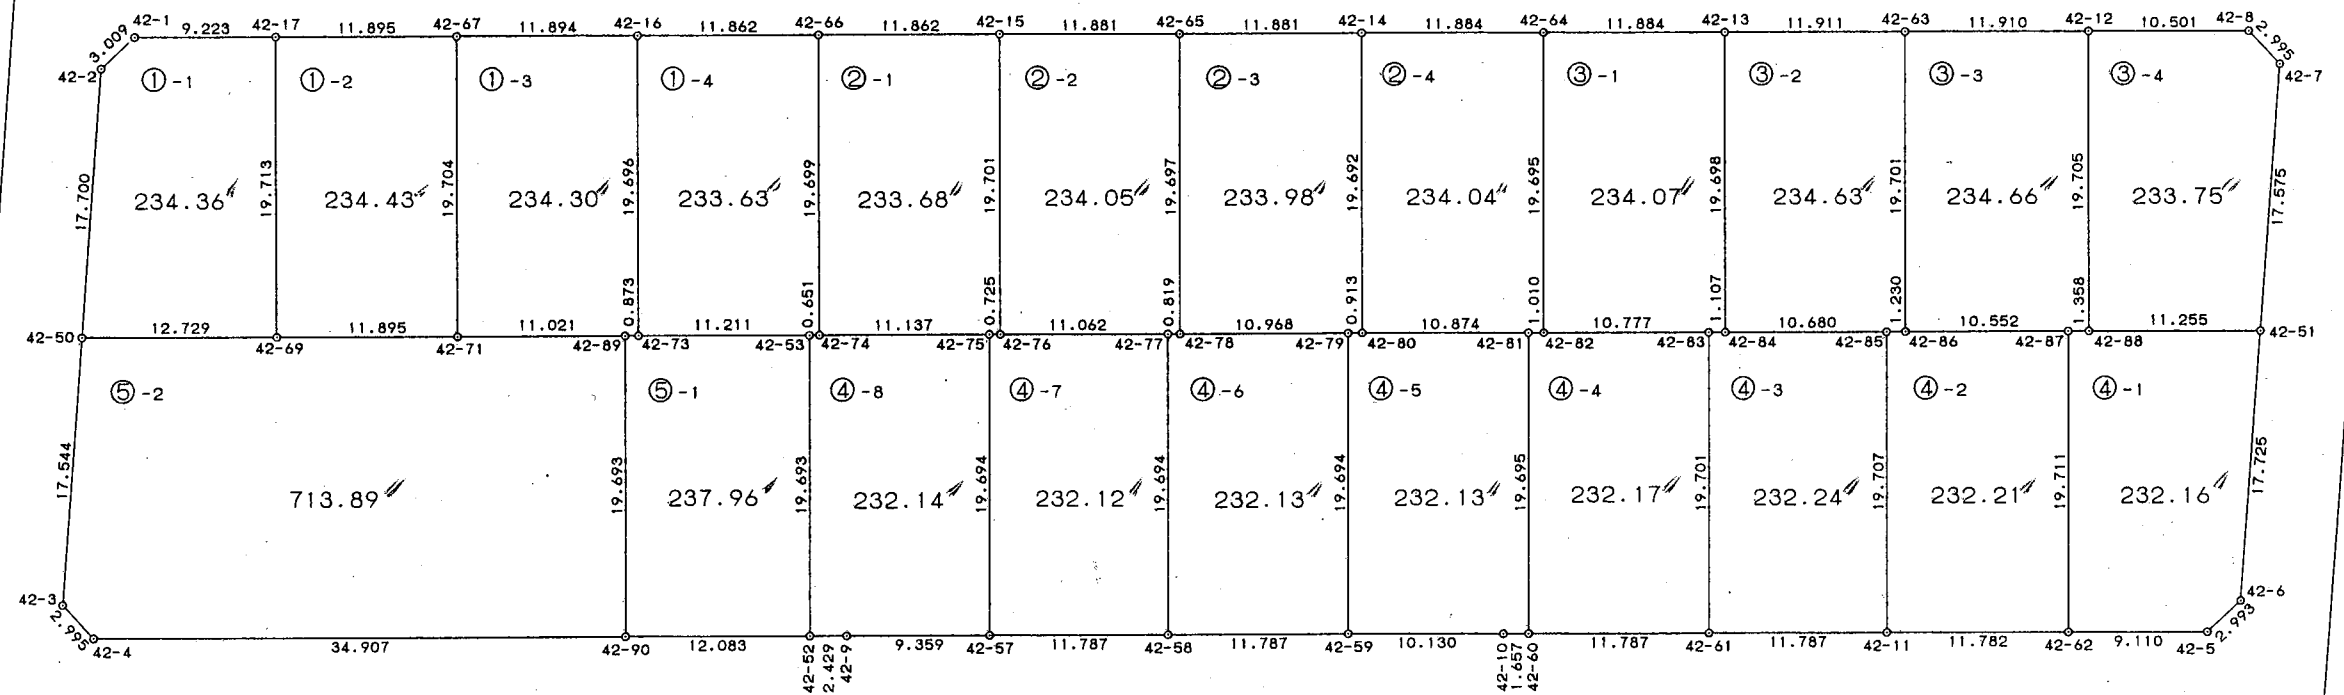

* * * 直 角 座 標 法 面 積 計 算 書 * * *

地 番 : 42-4-4

No	Xn	Yn	距離	方向角	測角	Xn+1-Xn-1	Yn+1-Yn-1	Yn*(Xn+1-Xn-1)	Xn*(Yn+1-Yn-1)
42-60	-54272.400	42984.384	11.787	93-27-10	90-01-44	-20.369	10.589	-875548.917696	-574690.443600
42-61	-54273.109	42996.149	19.701	3-25-26	89-58-16	18.956	12.942	815035.000444	-702402.576678
42-83	-54253.444	42997.326	10.777	273-25-26	90-00-00	20.309	-9.581	873232.693734	519802.246964
42-82	-54252.800	42986.568	1.010	273-25-26	180-00-00	0.704	-11.766	30262.543872	638338.444800
42-81	-54252.740	42985.560	19.695	183-25-26	90-00-00	-19.600	-2.184	-842516.976000	118487.984160
			62.970					倍面積	-464.344354
							面積		232.1721770
							坪數		70.23

* * * 直 角 座 標 法 面 積 計 算 書 * * *

地 番 : 42-4-5

No	Xn	Yn	距離	方向角	測角	Xn+1-Xn-1	Yn+1-Yn-1	Yn*(Xn+1-Xn-1)	Xn*(Yn+1-Yn-1)
42-59	-54271.695	42972.618	10.130	93-25-30	90-00-04	-20.264	8.936	-870797.131152	-484971.866520
42-10	-54272.300	42982.730	1.657	93-27-10	180-01-40	-0.705	11.766	-30302.824650	-638567.881800
42-60	-54272.400	42984.384	19.695	3-25-26	89-58-16	19.560	2.830	840774.551040	-153590.892000
42-81	-54252.740	42985.560	10.874	273-25-26	90-00-00	20.310	-9.679	873036.723600	525112.270460
42-80	-54252.090	42974.705	0.913	273-25-26	180-00-00	0.704	-11.766	30254.192320	638330.090940
42-79	-54252.036	42973.794	19.694	183-25-26	90-00-00	-19.605	-2.087	-842501.231370	113223.999132
			62.963					倍面積	-464.279788
								面積	232.1398940
								坪數	70.22

地 番 : 42-4-8

[illegible]

* * *

直 角 座 標 法 面 積 計 算 書

* * *

地 番 : 42-5-2

No	Xn	Yn	距離	方向角	測角	Xn+1-Xn-1	Yn+1-Yn-1	Yn*(Xn+1-Xn-1)	Xn*(Yn+1-Yn-1)
42-50	-54247.073	42890.852	17.544	187-40-00	94-14-34	-16.627	-15.047	-713146.196204	816255.707431
42-3	-54264.461	42888.511	2.995	140-35-24	132-55-24	-19.701	-0.439	-844946.555211	23822.098379
42-4	-54266.774	42890.413	34.907	93-25-32	132-50-08	-4.399	36.746	-188674.926787	-1994086.877404
42-90	-54268.860	42925.257	19.693	3-25-26	89-59-54	17.572	36.020	754282.616004	-1954764.337200
42-89	-54249.202	42926.433	11.021	273-25-26	90-00-00	20.316	-9.825	872093.412828	532998.409650
42-71	-54248.544	42915.432	11.895	273-25-26	180-00-00	1.368	-22.875	58708.310976	1240935.444000
42-69	-54247.834	42903.558	12.729	273-25-26	180-00-00	1.471	-24.580	63111.133818	1333411.759720

110.784

倍面積 -1427.795424

面積 713.8977120

坪數 215.95