



大網白里町瑞穂土地区画整理事業

画地確定図

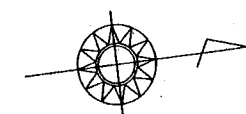

S=1:500

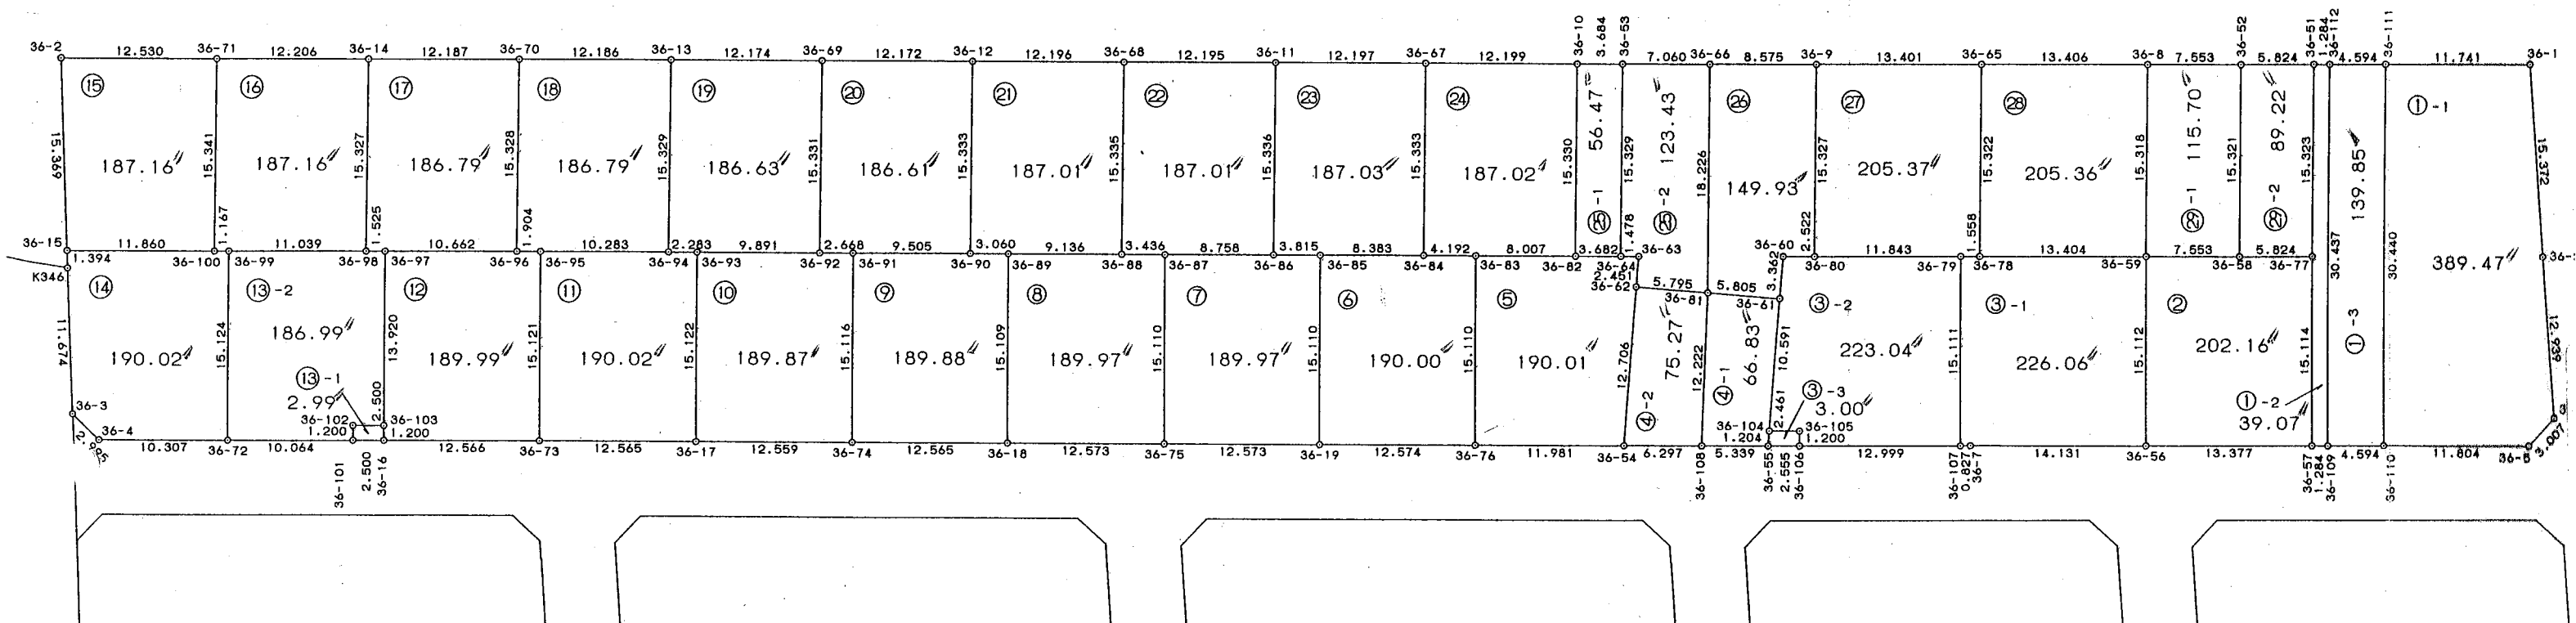

* * * 直 角 座 標 法 面 積 計 算 書 * * *

地 番 : 36-6

No	Xn	Yn	距離	方向角	測角	Xn+1-Xn-1	Yn+1-Yn-1	Yn*(Xn+1-Xn-1)	Xn*(Yn+1-Yn-1)
36-19	-54223.109	43116.930	12.574	7-39-58	90-00-02	10.446	16.653	450399.450780	-902977.434177
36-76	-54210.647	43118.608	15.110	277-39-56	89-59-58	14.478	-13.298	624271.206624	720893.183806
36-83	-54208.631	43103.632	4.192	187-39-56	90-00-00	-2.139	-15.535	-92198.668848	842131.082585
36-84	-54212.786	43103.073	8.383	187-39-56	180-00-00	-12.462	-1.677	-537150.495726	90914.842122
36-85	-54221.093	43101.955	15.110	97-39-56	90-00-00	-10.323	13.857	-444941.481465	-751341.685701
			55.369					倍面積	-380.011365
							面積		190.0056825
							坪數		57.47

* * *

直角座標法面積計算書

❖ ❖ ❖

地 番 : 36-10

[illegible]

