街区番号 78

大網白里町瑞穂土地区画整理事業

画地確定図

N

S=1:500

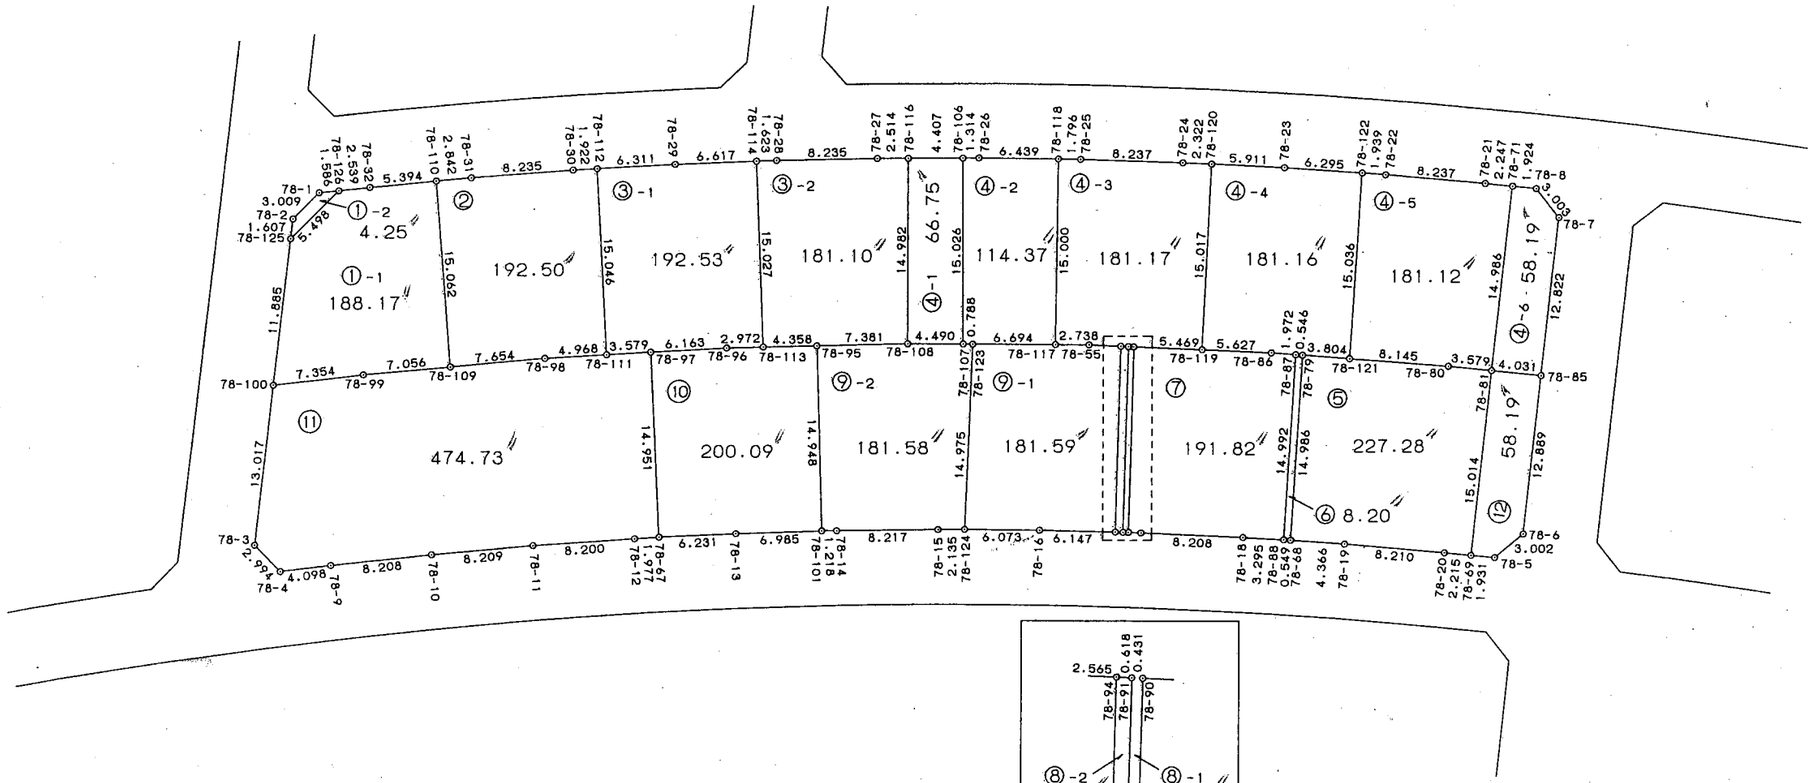

拡大図 1:250

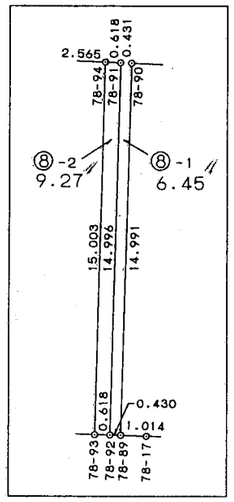

15

＊ ＊ ＊　直角座標法面積計算書　＊ ＊ ＊

地番　：　78-1-2

No	Xn	Yn	距離	方向角	測角	Xn+1-Xn-1	Yn+1-Yn-1	Yn*(Xn+1-Xn-1)	Xn*(Yn+1-Yn-1)
78-1	-54263.128	42548.044	3.009	207-21-10	140-54-06	-3.306	-2.837	-140663.833464	153944.494136
78-2	-54265.801	42546.661	1.607	168-51-46	141-30-36	-4.250	-1.072	-180823.309250	58172.938672
78-125	-54267.378	42546.972	5.498	27-21-10	38-29-24	3.306	2.837	140660.289432	-153956.551386
78-126	-54262.495	42549.498	1.586	246-27-04	39-05-54	4.250	1.072	180835.366500	-58169.394640
			11.700					倍面積	-8.513218
								面積	4.2566090
								坪数	1.28

＊ ＊ ＊　　直 角 座 標 法 面 積 計 算 書　　＊ ＊ ＊

地番　：　78-1-1

No	Xn	Yn	距離	方向角	測角	Xn+1-Xn-1	Yn+1-Yn-1	Yn*(Xn+1-Xn-1)	Xn*(Yn+1-Yn-1)
78-100	-54279.039	42549.267	7.354	65-52-20	77-00-34	-8.655	9.007	-368263.905885	-488891.304273
78-99	-54276.033	42555.979	7.056	67-16-26	181-24-06	5.732	13.220	243930.871628	-717529.156260
78-109	-54273.307	42562.487	15.062	337-45-43	90-29-17	16.668	0.808	709431.533316	-43852.832056
78-110	-54259.365	42556.787	5.394	246-54-42	89-08-59	11.826	-10.662	503276.563062	578513.349630
78-32	-54261.481	42551.825	2.539	246-27-04	179-32-22	-3.130	-7.289	-133187.212250	395511.935009
78-126	-54262.495	42549.498	5.498	207-21-10	140-54-06	-5.897	-4.853	-250914.389706	263335.888235
78-125	-54267.378	42546.972	11.885	168-51-46	141-30-36	-16.544	-0.231	-703897.104768	12535.764318
			54.788					倍面積	-376.355397
								面積	188.1776985
								坪数	56.92

＊ ＊ ＊　　直 角 座 標 法 面 積 計 算 書　　＊ ＊ ＊

地番　：　78-2

No	Xn	Yn	距離	方向角	測角	Xn+1-Xn-1	Yn+1-Yn-1	Yn*(Xn+1-Xn-1)	Xn*(Yn+1-Yn-1)
78-110	-54259.365	42556.787	15.062	157-45-43	90-19-36	-15.032	3.076	-639713.622184	-166901.806740
78-109	-54273.307	42562.487	7.654	67-16-26	89-30-43	-10.985	12.760	-467548.919695	-692527.397320
78-98	-54270.350	42569.547	4.968	69-08-34	181-52-08	4.726	11.703	201183.679122	-635125.906050
78-111	-54268.581	42574.190	15.046	339-12-08	90-03-34	15.835	-0.700	674162.298650	37988.006700
78-112	-54254.515	42568.847	1.922	248-49-43	89-37-35	13.372	-7.135	569230.622084	387105.964525
78-30	-54255.209	42567.055	8.235	248-08-48	179-19-05	-3.760	-9.436	-160052.126800	511952.152124
78-31	-54258.275	42559.411	2.842	247-26-07	179-17-19	-4.156	-10.268	-176876.912116	557123.967700
			55.729					倍面積	-385.019061
								面積	192.5095305
								坪数	58.23

＊ ＊ ＊　直角座標法面積計算書　＊ ＊ ＊

地番　：　78-3-1

No	Xn	Yn	距離	方向角	測角	Xn+1-Xn-1	Yn+1-Yn-1	Yn*(Xn+1-Xn-1)	Xn*(Yn+1-Yn-1)
78-112	-54254.515	42568.847	15.046	159-12-08	89-52-42	-16.294	-0.562	-693616.793018	30491.037430
78-111	-54268.581	42574.190	3.579	69-08-34	89-56-26	-12.792	8.687	-544609.038480	-471431.163147
78-97	-54267.307	42577.534	6.163	69-08-34	180-00-00	3.469	9.103	147701.465446	-493995.295621
78-96	-54265.112	42583.293	2.972	71-00-41	181-52-07	3.162	8.569	134648.372466	-464997.744728
78-113	-54264.145	42586.103	15.027	340-01-33	89-00-52	15.089	-2.323	642581.708167	126055.608835
78-114	-54250.023	42580.970	6.617	249-59-40	89-58-07	11.858	-11.351	504925.142260	615792.011073
78-29	-54252.287	42574.752	6.311	249-19-26	179-19-46	-4.492	-12.123	-191245.785984	657700.475301
			55.715					倍面積	-385.070857
								面積	192.5354285
								坪数	58.24

＊ ＊ ＊　　直 角 座 標 法 面 積 計 算 書　　＊ ＊ ＊

地番　：　78-3-2

No	Xn	Yn	距離	方向角	測角	Xn+1-Xn-1	Yn+1-Yn-1	Yn*(Xn+1-Xn-1)	Xn*(Yn+1-Yn-1)
78-114	-54250.023	42580.970	15.027	160-01-33	89-31-13	-14.664	3.603	-624407.344080	-195462.832869
78-113	-54264.145	42586.103	4.358	71-00-41	90-59-08	-12.704	9.254	-541013.852512	-502160.397830
78-95	-54262.727	42590.224	7.381	71-00-41	180-00-00	3.819	11.101	162652.065456	-602370.532427
78-108	-54260.326	42597.204	14.982	342-26-28	91-25-47	16.685	2.460	710734.348740	-133480.401960
78-116	-54246.042	42592.684	2.514	251-56-05	89-29-37	13.504	-6.910	575171.604736	374840.150220
78-27	-54246.822	42590.294	8.235	251-09-30	179-13-25	-3.439	-10.184	-146468.021066	552449.635248
78-28	-54249.481	42582.500	1.623	250-30-20	179-20-50	-3.201	-9.324	-136306.582500	505822.160844
			54.120					倍面積	-362.218774
								面積	181.1093870
								坪数	54.78

＊ ＊ ＊　　直 角 座 標 法 面 積 計 算 書　　＊ ＊ ＊

地番　：　78-4-1

No	Xn	Yn	距離	方向角	測角	Xn+1-Xn-1	Yn+1-Yn-1	Yn*(Xn+1-Xn-1)	Xn*(Yn+1-Yn-1)
78-116	-54246.042	42592.684	14.982	162-26-28	90-13-14	-15.630	0.323	-665723.650920	-17521.471566
78-108	-54260.326	42597.204	4.490	72-47-11	90-20-43	-12.955	8.809	-551846.777820	-477979.211734
78-107	-54258.997	42601.493	15.026	342-07-28	89-20-17	15.630	-0.323	665861.335590	17525.656031
78-106	-54244.696	42596.881	4.407	252-13-14	90-05-46	12.955	-8.809	551842.593355	477841.527064
			38.905					倍面積	-133.500205
								面積	66.7501025
								坪数	20.19

＊ ＊ ＊　　直 角 座 標 法 面 積 計 算 書　　＊ ＊ ＊

地番　：　78-4-2

No	Xn	Yn	距離	方向角	測角	Xn+1-Xn-1	Yn+1-Yn-1	Yn*(Xn+1-Xn-1)	Xn*(Yn+1-Yn-1)
78-106	-54244.696	42596.881	15.026	162-07-28	89-32-57	-14.694	3.359	-625918.569414	-182207.933864
78-107	-54258.997	42601.493	0.788	72-47-13	90-39-45	-14.068	5.364	-599317.803524	-291045.259908
78-123	-54258.764	42602.245	6.694	72-47-13	180-00-00	2.214	7.146	94321.370430	-387733.127544
78-117	-54256.783	42608.639	15.000	343-09-24	90-22-11	16.338	2.048	696139.943982	-111117.891584
78-118	-54242.426	42604.293	6.439	253-03-18	89-53-54	12.480	-10.505	531701.576640	569816.685130
78-26	-54244.303	42598.134	1.314	252-34-31	179-31-13	-2.270	-7.412	-96697.764180	402058.773836
			45.261					倍面積	-228.753934
								面積	114.3769670
								坪数	34.59

＊ ＊ ＊　直角座標法面積計算書　＊ ＊ ＊

地番　：　78-4-3

No	Xn	Yn	距離	方向角	測角	Xn+1-Xn-1	Yn+1-Yn-1	Yn*(Xn+1-Xn-1)	Xn*(Yn+1-Yn-1)
78-118	-54242.426	42604.293	15.000	163-09-24	89-29-14	-14.862	2.622	-633185.002566	-142223.640972
78-117	-54256.783	42608.639	2.738	72-47-13	89-37-49	-13.547	6.962	-577219.232533	-377735.723246
78-55	-54255.973	42611.255	2.565	74-51-17	182-04-04	1.481	5.092	63107.268655	-276271.414516
78-94	-54255.302	42613.731	0.618	74-51-20	180-00-03	0.832	3.073	35454.624192	-166726.543046
78-91	-54255.141	42614.328	0.431	74-51-20	180-00-00	0.274	1.013	11676.325872	-54960.457833
78-90	-54255.028	42614.744	5.469	74-51-20	180-00-00	1.541	5.695	65669.320504	-308982.384460
78-119	-54253.600	42620.023	15.017	345-11-53	90-20-33	15.947	1.442	679661.506781	-78233.691200
78-120	-54239.081	42616.186	2.322	254-55-38	89-43-45	13.915	-6.079	593004.228190	329719.373399
78-24	-54239.685	42613.944	8.237	254-14-36	179-18-58	-2.840	-10.169	-121023.600960	551563.356765
78-25	-54241.921	42606.017	1.796	253-40-10	179-25-34	-2.741	-9.651	-116783.092597	523488.779571
			54.193					倍面積	-362.345538
								面積	181.1727690
								坪数	54.80

＊ ＊ ＊　　直 角 座 標 法 面 積 計 算 書　　＊ ＊ ＊

地番　：　78-4-4

No	Xn	Yn	距離	方向角	測角	Xn+1-Xn-1	Yn+1-Yn-1	Yn*(Xn+1-Xn-1)	Xn*(Yn+1-Yn-1)
78-120	-54239.081	42616.186	15.017	165-11-53	89-53-32	-16.019	-1.881	-682668.683534	102023.711361
78-119	-54253.600	42620.023	5.627	74-51-20	89-39-27	-13.048	9.268	-556106.060104	-502822.364800
78-86	-54252.129	42625.454	1.972	76-37-28	181-46-08	1.927	7.350	82139.249858	-398753.148150
78-87	-54251.673	42627.373	0.546	76-37-28	180-00-00	0.582	2.450	24809.131086	-132916.598850
78-79	-54251.547	42627.904	3.804	76-37-28	180-00-00	1.006	4.232	42883.671424	-229592.546904
78-121	-54250.667	42631.605	15.036	346-10-50	89-33-22	15.481	0.110	659979.877005	-5967.573370
78-122	-54236.066	42628.014	6.295	256-04-23	89-53-33	13.086	-9.701	557830.191204	526144.076266
78-23	-54237.581	42621.904	5.911	255-18-21	179-13-58	-3.015	-11.828	-128505.040560	641522.108068
			54.208					倍面積	-362.336379
								面積	181.1681895
								坪数	54.80

＊ ＊ ＊　直角座標法面積計算書　＊ ＊ ＊

地番　：　78-4-5

No	Xn	Yn	距離	方向角	測角	Xn+1-Xn-1	Yn+1-Yn-1	Yn*(Xn+1-Xn-1)	Xn*(Yn+1-Yn-1)
78-122	-54236.066	42628.014	15.036	166-10-50	89-37-52	-15.052	1.706	-641636.866728	-92526.728596
78-121	-54250.667	42631.605	8.145	76-37-28	90-26-38	-12.717	11.515	-542146.120785	-624696.430505
78-80	-54248.783	42639.529	3.579	77-58-18	181-20-50	2.630	11.424	112141.961270	-619738.096992
78-81	-54248.037	42643.029	14.986	348-51-22	90-53-04	15.450	0.603	658834.798050	-32711.566311
78-71	-54233.333	42640.132	2.247	258-04-47	89-13-25	14.240	-5.095	607195.479680	276318.831635
78-21	-54233.797	42637.934	8.237	257-15-03	179-10-16	-2.282	-10.233	-97299.765388	554974.444701
78-22	-54235.615	42629.899	1.939	256-32-58	179-17-55	-2.269	-9.920	-96727.240831	538017.300800
			54.169					倍面積	-362.245268
								面積	181.1226340
								坪数	54.78

＊ ＊ ＊　直角座標法面積計算書　＊ ＊ ＊

地番　：　78-4-6

No	Xn	Yn	距離	方向角	測角	Xn+1-Xn-1	Yn+1-Yn-1	Yn*(Xn+1-Xn-1)	Xn*(Yn+1-Yn-1)
78-71	-54233.333	42640.132	14.986	168-51-22	90-47-40	-15.102	1.014	-643951.273464	-54992.599662
78-81	-54248.037	42643.029	4.031	77-58-18	89-06-56	-13.864	6.839	-591202.954056	-371002.325043
78-85	-54247.197	42646.971	12.822	348-54-21	90-56-03	13.422	1.475	572407.644762	-80014.615575
78-7	-54234.615	42644.504	3.003	304-00-25	135-06-04	14.262	-4.956	608195.916048	268786.751940
78-8	-54232.935	42642.015	1.924	258-03-42	134-03-17	1.282	-4.372	54667.063230	237106.391820
			36.766					倍面積	-116.396520
								面積	58.1982600
								坪数	17.60

＊ ＊ ＊　　直 角 座 標 法 面 積 計 算 書　　＊ ＊ ＊

地番　：　78-12

No	Xn	Yn	距離	方向角	測角	Xn+1-Xn-1	Yn+1-Yn-1	Yn*(Xn+1-Xn-1)	Xn*(Yn+1-Yn-1)
78-69	-54262.768	42645.931	1.931	77-57-04	89-05-42	-14.328	4.791	-611030.899368	-259972.921488
78-5	-54262.365	42647.820	3.002	32-56-02	134-58-58	2.923	3.521	124659.577860	-191057.787165
78-6	-54259.845	42649.452	12.889	348-54-21	135-58-19	15.168	-0.849	646906.887936	46066.608405
78-85	-54247.197	42646.971	4.031	257-58-18	89-03-57	11.808	-6.423	503575.433568	348429.746331
78-81	-54248.037	42643.029	15.014	168-51-22	90-53-04	-15.571	-1.040	-663994.604559	56417.958480
			36.867					倍面積	-116.395437
								面積	58.1977185
								坪数	17.60

＊ ＊ ＊　直角座標法面積計算書　＊ ＊ ＊

地番　：　78-5

No	Xn	Yn	距離	方向角	測角	Xn+1-Xn-1	Yn+1-Yn-1	Yn*(Xn+1-Xn-1)	Xn*(Yn+1-Yn-1)
78-68	-54266.091	42631.518	4.366	76-16-55	90-14-05	-13.509	7.855	-575909.176662	-426260.144805
78-19	-54265.056	42635.759	8.210	77-09-59	180-53-04	2.859	12.246	121895.634981	-664529.875776
78-20	-54263.232	42643.764	2.215	77-54-38	180-44-39	2.288	10.172	97568.932032	-551965.595904
78-69	-54262.768	42645.931	15.014	348-51-22	90-56-44	15.195	-0.735	648004.921545	39883.134480
78-81	-54248.037	42643.029	3.579	257-58-18	89-06-56	13.985	-6.402	596362.760565	347295.932874
78-80	-54248.783	42639.529	8.145	256-37-28	178-39-10	-2.630	-11.424	-112141.961270	619738.096992
78-121	-54250.667	42631.605	3.804	256-37-28	180-00-00	-2.764	-11.625	-117833.756220	630664.003875
78-79	-54251.547	42627.904	14.986	166-02-50	89-25-22	-15.424	-0.087	-657492.791296	4719.884589
			60.319					倍面積	-454.563675
								面積	227.2818375
								坪数	68.75

＊ ＊ ＊　　直 角 座 標 法 面 積 計 算 書　　＊ ＊ ＊

地番　：　78-6

No	Xn	Yn	距離	方向角	測角	Xn+1-Xn-1	Yn+1-Yn-1	Yn*(Xn+1-Xn-1)	Xn*(Yn+1-Yn-1)
78-88	-54266.223	42630.985	0.549	76-03-23	89-59-52	-14.418	4.145	-614653.541730	-224933.494335
78-68	-54266.091	42631.518	14.986	346-02-50	89-59-27	14.676	-3.081	625660.158168	167193.826371
78-79	-54251.547	42627.904	0.546	256-37-28	90-34-38	14.418	-4.145	614609.119872	224872.662315
78-87	-54251.673	42627.373	14.992	166-03-31	89-26-03	-14.676	3.081	-625599.326148	-167149.404513
			31.073					倍面積	-16.410162
								面積	8.2050810
								坪数	2.48

＊ ＊ ＊　　直 角 座 標 法 面 積 計 算 書　　＊ ＊ ＊

地番　：　78-7

No	Xn	Yn	距離	方向角	測角	Xn+1-Xn-1	Yn+1-Yn-1	Yn*(Xn+1-Xn-1)	Xn*(Yn+1-Yn-1)
78-89	-54269.435	42618.887	1.014	74-31-01	90-33-48	-14.136	5.121	-602460.586632	-277913.776635
78-17	-54269.164	42619.865	8.208	74-58-24	180-27-23	2.399	8.905	102245.056135	-483266.905420
78-18	-54267.036	42627.792	3.295	75-42-57	180-44-33	2.941	11.120	125368.336272	-603449.440320
78-88	-54266.223	42630.985	14.992	346-03-31	90-20-34	15.363	-0.419	654939.822555	22737.547437
78-87	-54251.673	42627.373	1.972	256-37-28	90-33-57	14.094	-5.531	600790.195062	300066.003363
78-86	-54252.129	42625.454	5.627	254-51-20	178-13-52	-1.927	-7.350	-82139.249858	398753.148150
78-119	-54253.600	42620.023	5.469	254-51-20	180-00-00	-2.899	-10.710	-123555.446677	581056.056000
78-90	-54255.028	42614.744	14.991	163-57-13	89-05-53	-15.835	-1.136	-674804.471240	61633.711808
			55.568					倍面積	-383.655617
								面積	191.8278085
								坪数	58.02

＊ ＊ ＊　　直 角 座 標 法 面 積 計 算 書　　＊ ＊ ＊

地番　：　78-8-1

No	Xn	Yn	距離	方向角	測角	Xn+1-Xn-1	Yn+1-Yn-1	Yn*(Xn+1-Xn-1)	Xn*(Yn+1-Yn-1)
78-92	-54269.553	42618.474	0.430	74-06-33	90-09-35	-14.294	4.559	-609188.467356	-247414.892127
78-89	-54269.435	42618.887	14.991	343-57-13	89-50-40	14.525	-3.730	619039.333675	202424.992550
78-90	-54255.028	42614.744	0.431	254-51-20	90-54-07	14.294	-4.559	609135.150736	247348.672652
78-91	-54255.141	42614.328	14.996	163-56-58	89-05-38	-14.525	3.730	-618973.114200	-202371.675930
			30.848					倍面積	-12.902855
								面積	6.4514275
								坪数	1.95

＊ ＊ ＊　直角座標法面積計算書　＊ ＊ ＊

地番　：　78-8-2

No	Xn	Yn	距離	方向角	測角	Xn+1-Xn-1	Yn+1-Yn-1	Yn*(Xn+1-Xn-1)	Xn*(Yn+1-Yn-1)
78-93	-54269.721	42617.879	0.618	74-12-17	90-15-16	-14.251	4.743	-607347.393629	-257401.286703
78-92	-54269.553	42618.474	14.996	343-56-58	89-44-41	14.580	-3.551	621377.350920	192711.182703
78-91	-54255.141	42614.328	0.618	254-51-20	90-54-22	14.251	-4.743	607296.788328	257332.133763
78-94	-54255.302	42613.731	15.003	163-57-01	89-05-41	-14.580	3.551	-621308.197980	-192660.577402
			31.235					倍面積	-18.547639
								面積	9.2738195
								坪数	2.80

＊ ＊ ＊　直角座標法面積計算書　＊ ＊ ＊

地番　：　78-9-1

No	Xn	Yn	距離	方向角	測角	Xn+1-Xn-1	Yn+1-Yn-1	Yn*(Xn+1-Xn-1)	Xn*(Yn+1-Yn-1)
78-124	-54273.215	42606.171	6.073	72-57-12	88-08-56	-12.671	9.731	-539862.792741	-528132.655165
78-16	-54271.435	42611.976	6.147	73-48-27	180-51-15	3.494	11.708	148886.244144	-635409.960980
78-93	-54269.721	42617.879	15.003	343-57-01	90-08-34	16.133	1.755	687554.241907	-95243.360355
78-94	-54255.302	42613.731	2.565	254-51-17	90-54-16	13.748	-6.624	585853.573788	359387.120448
78-55	-54255.973	42611.255	2.738	252-47-13	177-55-56	-1.481	-5.092	-63107.268655	276271.414516
78-117	-54256.783	42608.639	6.694	252-47-13	180-00-00	-2.791	-9.010	-118920.711449	488853.614830
78-123	-54258.764	42602.245	14.975	164-48-16	92-01-03	-16.432	-2.468	-700040.089840	133910.629552
			54.195					倍面積	-363.197154
								面積	181.5985770
								坪数	54.93

＊ ＊ ＊　　直 角 座 標 法 面 積 計 算 書　　＊ ＊ ＊

地番　：　78-9-2

No	Xn	Yn	距離	方向角	測角	Xn+1-Xn-1	Yn+1-Yn-1	Yn*(Xn+1-Xn-1)	Xn*(Yn+1-Yn-1)
78-101	-54276.830	42595.181	1.218	71-42-22	91-04-12	-13.721	6.113	-584448.478501	-331794.261790
78-14	-54276.448	42596.337	8.217	71-39-54	179-57-32	2.967	8.956	126383.331879	-486099.868288
78-15	-54273.863	42604.137	2.135	72-19-39	180-39-45	3.233	9.834	137739.174921	-533729.168742
78-124	-54273.215	42606.171	14.975	344-48-16	92-28-37	15.099	-1.892	643310.575929	102684.922780
78-123	-54258.764	42602.245	0.788	252-47-13	87-58-57	14.218	-4.678	605718.719410	253822.497992
78-107	-54258.997	42601.493	4.490	252-47-11	179-59-58	-1.562	-5.041	-66543.532066	273519.603877
78-108	-54260.326	42597.204	7.381	251-00-41	178-13-30	-3.730	-11.269	-158887.570920	611459.613694
78-95	-54262.727	42590.224	14.948	160-38-10	89-37-29	-16.504	-2.023	-702909.056896	109773.496721
			54.152					倍面積	-363.163756
								面積	181.5818780
								坪数	54.92

＊ ＊ ＊　　直 角 座 標 法 面 積 計 算 書　　＊ ＊ ＊

地番　：78-10

No	Xn	Yn	距離	方向角	測角	Xn+1-Xn-1	Yn+1-Yn-1	Yn*(Xn+1-Xn-1)	Xn*(Yn+1-Yn-1)
78-67	-54281.319	42582.750	6.231	69-45-50	90-10-51	-11.856	11.062	-504861.084000	-600459.950778
78-13	-54279.163	42588.596	6.985	70-29-16	180-43-26	4.489	12.431	191180.207444	-674744.275253
78-101	-54276.830	42595.181	14.948	340-38-10	90-08-54	16.436	1.628	700094.394916	-88362.679240
78-95	-54262.727	42590.224	4.358	251-00-41	90-22-31	12.685	-9.078	540256.991440	492597.035706
78-113	-54264.145	42586.103	2.972	251-00-41	180-00-00	-2.385	-6.931	-101567.855655	376104.788995
78-96	-54265.112	42583.293	6.163	249-08-34	178-07-53	-3.162	-8.569	-134648.372466	464997.744728
78-97	-54267.307	42577.534	14.951	159-34-59	90-26-25	-16.207	-0.543	-690054.093538	29467.147701
			56.608					倍面積	-400.188141
								面積	200.0940705
								坪数	60.52

＊ ＊ ＊　　直 角 座 標 法 面 積 計 算 書　　＊ ＊ ＊

地番　：　78-11

No	Xn	Yn	距離	方向角	測角	Xn+1-Xn-1	Yn+1-Yn-1	Yn*(Xn+1-Xn-1)	Xn*(Yn+1-Yn-1)
78-100	-54279.039	42549.267	13.017	168-51-46	102-59-26	-15.777	-4.197	-671299.785459	227809.126683
78-3	-54291.810	42551.782	2.994	117-05-58	128-14-12	-14.135	5.180	-601469.438570	-281231.575800
78-4	-54293.174	42554.447	4.098	65-27-09	128-21-11	0.338	6.392	14383.403086	-347041.968208
78-9	-54291.472	42558.174	8.208	66-24-54	180-57-45	4.986	11.249	212195.055564	-610724.768528
78-10	-54288.188	42565.696	8.209	67-24-22	180-59-28	6.438	15.101	274037.950848	-819805.926988
78-11	-54285.034	42573.275	8.200	68-28-48	181-04-26	6.162	15.208	262336.520550	-825566.797072
78-12	-54282.026	42580.904	1.977	69-02-20	180-33-32	3.715	9.475	158188.058360	-514322.196350
78-67	-54281.319	42582.750	14.951	339-34-59	90-32-39	14.719	-3.370	626775.497250	182928.045030
78-97	-54267.307	42577.534	3.579	249-08-34	89-33-35	12.738	-8.560	542352.628092	464528.147920
78-111	-54268.581	42574.190	4.968	249-08-34	180-00-00	-3.043	-7.987	-129553.260170	433443.156447
78-98	-54270.350	42569.547	7.654	247-16-26	178-07-52	-4.726	-11.703	-201183.679122	635125.906050
78-109	-54273.307	42562.487	7.056	247-16-26	180-00-00	-5.683	-13.568	-241882.613621	736380.229376
78-99	-54276.033	42555.979	7.354	245-52-20	178-35-54	-5.732	-13.220	-243930.871628	717529.156260
			92.265					倍面積	-949.465180
								面積	474.7325900
								坪数	143.60