


街区番号



71

大網白里町瑞穂土地区画整理事業

画地確定図

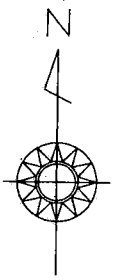

S=1:500

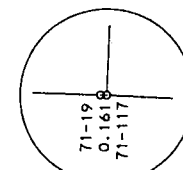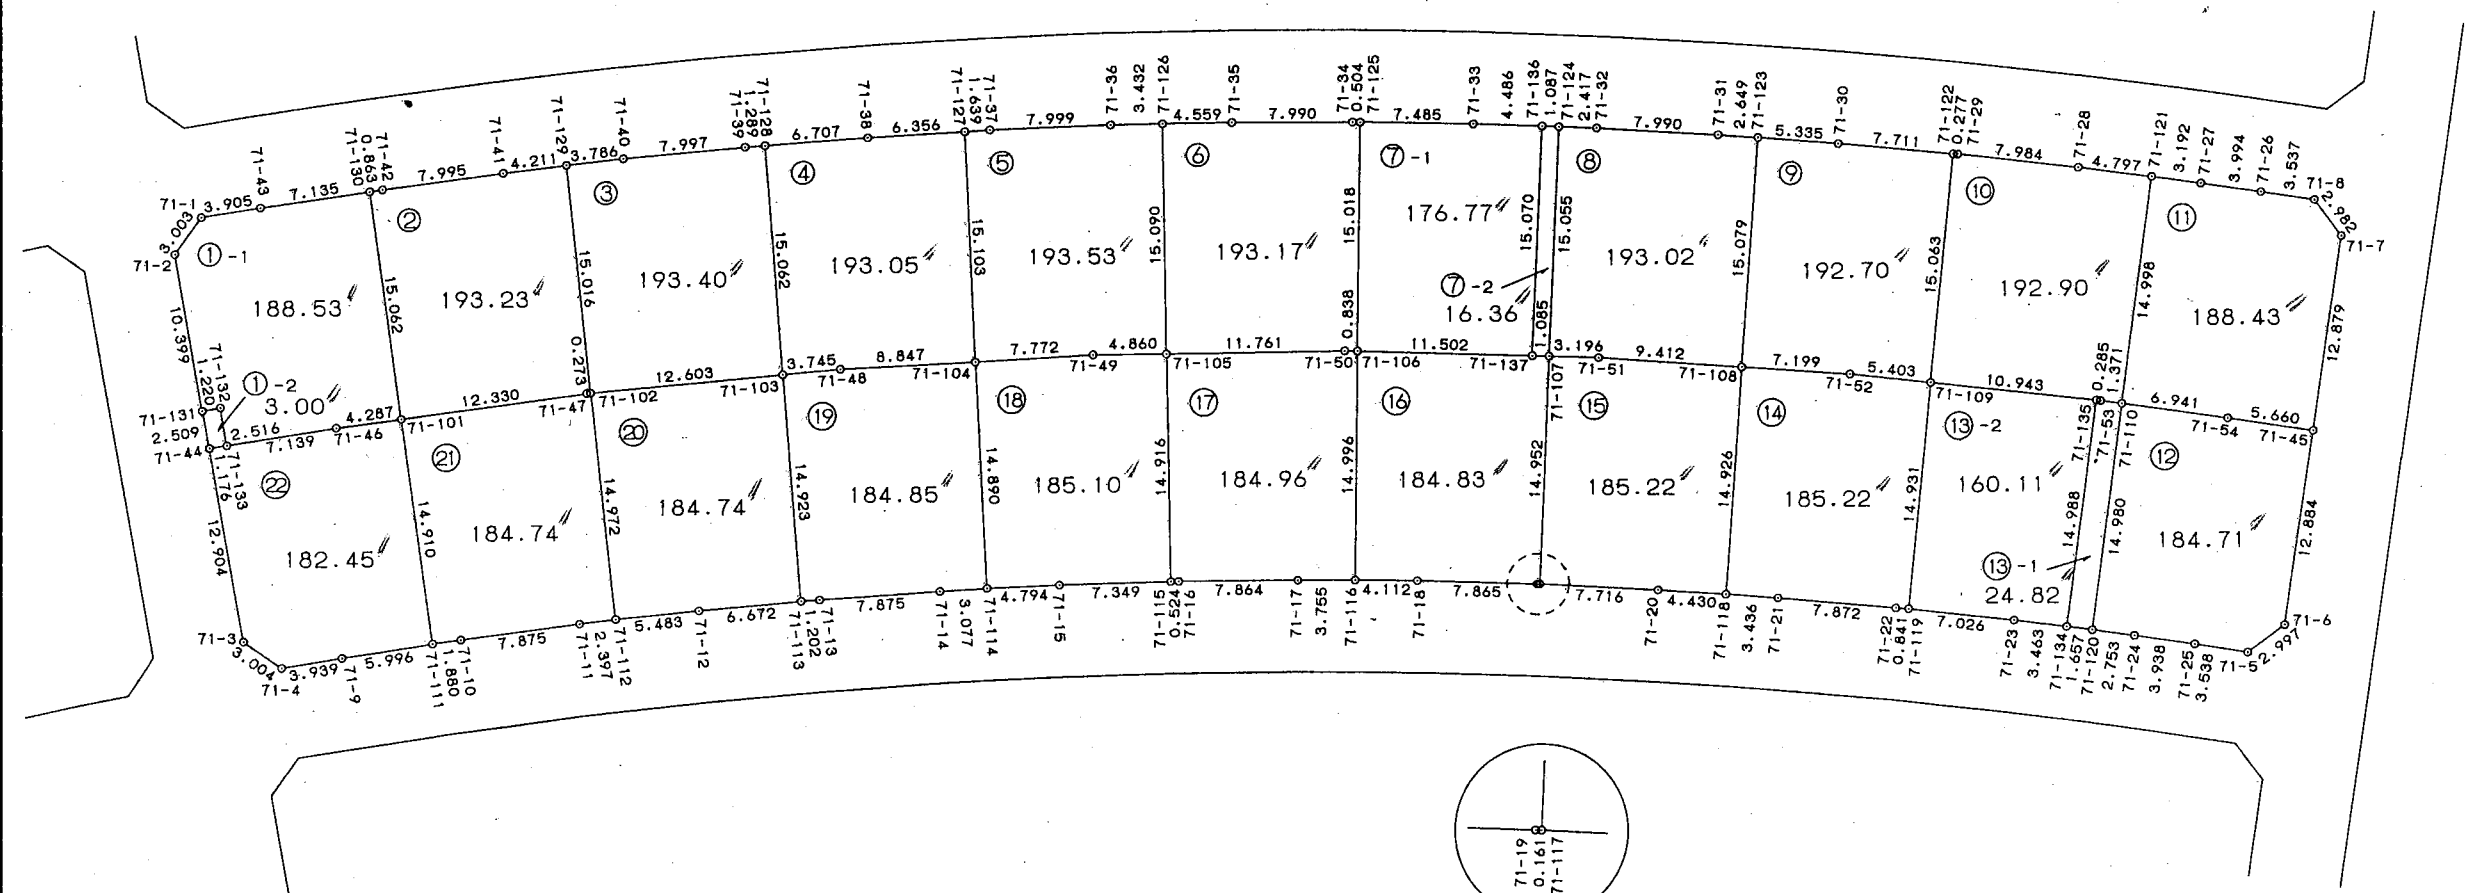

拡大図 1:200

* * * 直 角 座 標 法 面 積 計 算 書 * * *

地 番 : 71-1-1

No	Xn	Yn	距離	方向角	測角	Xn+1-Xn-1	Yn+1-Yn-1	Yn*(Xn+1-Xn-1)	Xn*(Yn+1-Yn-1)
71-1	-54266.280	42659.025	3.003	214-41-24	134-30-09	-3.135	-5.557	-133736.043375	301557.717960
71-2	-54268.749	42657.316	10.399	168-50-01	134-08-37	-12.670	0.305	-540468.193720	-16551.968445
71-131	-54278.950	42659.330	1.220	79-28-28	90-38-27	-9.978	3.214	-425654.794740	-174452.545300
71-132	-54278.727	42660.530	2.516	169-24-41	269-56-13	-2.250	1.662	-95986.192500	-90211.244274
71-133	-54281.200	42660.992	7.139	79-52-14	90-27-33	-1.218	7.490	-51961.088256	-406566.188000
71-46	-54279.945	42668.020	4.287	81-36-42	181-44-28	1.881	11.269	80258.545620	-611680.700205
71-101	-54279.319	42672.261	15.062	351-01-29	89-24-47	15.503	1.891	661548.062283	-102642.192229
71-130	-54264.442	42669.911	7.135	260-32-33	89-31-04	13.705	-9.388	584791.130255	509434.581496
71-43	-54265.614	42662.873	3.905	260-11-15	179-38-42	-1.838	-10.886	-78414.360574	590735.474004
			54.666					倍面積	-377.064993
								面積	188.5324965
								坪數	57.03

* * * 直 角 座 標 法 面 積 計 算 書 * * *

地 番 : 71-2

No	Xn	Yn	距離	方向角	測角	Xn+1-Xn-1	Yn+1-Yn-1	Yn*(Xn+1-Xn-1)	Xn*(Yn+1-Yn-1)
71-130	-54264.442	42669.911	15.062	171-01-29	89-50-18	-15.009	1.497	-640432.694199	-81233.869674
71-101	-54279.319	42672.261	12.330	81-35-34	90-34-05	-13.075	14.547	-557939.812575	-789601.253493
71-47	-54277.517	42684.458	0.273	83-53-18	182-17-44	1.831	12.468	78155.242598	-676732.081956
71-102	-54277.488	42684.729	15.016	352-48-02	88-54-44	14.927	-1.611	637154.949783	87441.033168
71-129	-54262.590	42682.847	4.211	262-25-41	89-37-39	14.343	-6.056	612200.074521	328614.245040
71-41	-54263.145	42678.673	7.995	261-37-16	179-11-35	-1.720	-12.083	-73407.317560	655661.581035
71-42	-54264.310	42670.764	0.863	261-11-11	179-33-55	-1.297	-8.762	-55343.980908	475463.884220
			55.750					倍面積	-386.461660
							面積		193.2308300
							坪數		58.45

* * *

直 角 座 標 法 面 積 計 算 書

* * *

地 番 : 71-3

No	Xn	Yn	距離	方向角	測角	Xn+1-Xn-1	Yn+1-Yn-1	Yn*(Xn+1-Xn-1)	Xn*(Yn+1-Yn-1)
71-129	-54262.590	42682.847	15.016	172-48-02	89-49-04	-15.361	-1.876	-655651.212767	101796.618840
71-102	-54277.488	42684.729	12.603	83-53-17	91-05-15	-13.556	14.413	-578634.186324	-782301.434544
71-103	-54276.146	42697.260	15.062	354-35-14	90-41-57	16.337	11.110	697545.136620	-603007.982060
71-128	-54261.151	42695.839	1.289	264-37-25	90-02-11	14.874	-2.704	635057.909286	146722.152304
71-39	-54261.272	42694.556	7.997	263-51-31	179-14-06	-0.976	-9.234	-41669.886656	501048.585648
71-40	-54262.127	42686.605	3.786	262-58-58	179-07-27	-1.318	-11.709	-56260.945390	635355.245043
			55.753					倍面積	-386.814769
							面積		193.4073845
							坪數		58.50

* * *

直角座標法面積計算書

* * *

地番 : 71-4

No	Xn	Yn	距離	方向角	測角	Xn+1-Xn-1	Yn+1-Yn-1	Yn*(Xn+1-Xn-1)	Xn*(Yn+1-Yn-1)
71-128	-54261.151	42695.839	15.062	174-35-14	89-36-40	-15.582	-5.261	-665286.563298	285467.915411
71-103	-54276.146	42697.260	3.745	83-53-17	89-18-03	-14.596	5.145	-623209.206960	-279250.771170
71-48	-54275.747	42700.984	8.847	86-16-39	182-23-22	0.973	12.552	41548.057432	-681269.176344
71-104	-54275.173	42709.812	15.103	356-23-13	90-06-34	15.647	7.876	668280.428364	-427471.262548
71-127	-54260.100	42708.860	6.356	265-48-56	89-25-43	14.609	-7.291	623933.735740	395610.389100
71-38	-54260.564	42702.521	6.707	264-58-34	179-09-38	-1.051	-13.021	-44880.349571	706526.803844
			55.820					倍面積	-386.101707
							面積		193.0508535
							坪數		58.39

* * * 直 角 座 標 法 面 積 計 算 書 * * *

地 番 : 71-5

No	Xn	Yn	距離	方向角	測角	Xn+1-Xn-1	Yn+1-Yn-1	Yn*(Xn+1-Xn-1)	Xn*(Yn+1-Yn-1)
71-127	-54260.100	42708.860	15.103	176-23-13	90-13-55	-15.183	-0.684	-648448.621380	37113.908400
71-104	-54275.173	42709.812	7.772	86-05-27	89-42-14	-14.543	8.706	-621128.795916	-472519.656138
71-49	-54274.643	42717.566	4.860	88-35-25	182-29-58	0.650	12.613	27766.417900	-684566.072159
71-105	-54274.523	42722.425	15.090	358-03-26	89-28-01	15.201	4.347	649423.582425	-235931.351481
71-126	-54259.442	42721.913	3.432	267-53-45	89-50-19	14.955	-3.942	638906.208915	213890.720364
71-36	-54259.568	42718.483	7.999	266-58-36	179-04-51	-0.548	-11.417	-23409.728684	619481.487856
71-37	-54259.990	42710.496	1.639	266-09-18	179-10-42	-0.532	-9.623	-22721.983872	522143.883770
			55.895					倍面積	-387.079388
							面積		193.5396940
							坪數		58.54

* * *

直角座標法面積計算書

* * *

地番 : 71-6

No	Xn	Yn	距離	方向角	測角	Xn+1-Xn-1	Yn+1-Yn-1	Yn*(Xn+1-Xn-1)	Xn*(Yn+1-Yn-1)
71-126	-54259.442	42721.913	15.090	178-03-26	89-45-53	-15.217	-4.045	-650099.350121	219479.442890
71-105	-54274.523	42722.425	11.761	88-22-42	90-19-16	-14.749	12.268	-630113.046325	-665839.848164
71-50	-54274.191	42734.181	0.838	90-43-41	182-20-59	0.322	12.594	13760.406282	-683529.161454
71-106	-54274.201	42735.019	15.018	359-47-17	89-03-36	15.008	0.783	641367.165152	-42496.699383
71-125	-54259.183	42734.964	0.504	269-47-37	90-00-20	15.016	-0.560	641708.219424	30385.142480
71-34	-54259.185	42734.459	7.990	269-08-02	179-20-25	-0.123	-8.494	-5256.338457	460877.517390
71-35	-54259.306	42726.470	4.559	268-17-33	179-09-31	-0.257	-12.546	-10980.702790	680737.253076
			55.760					倍面積	-386.353165
							面積		193.1765825
							坪数		58.43

* * * 直 角 座 標 法 面 積 計 算 書 * * *

地 番 : 71-7-1

No	Xn	Yn	距離	方向角	測角	Xn+1-Xn-1	Yn+1-Yn-1	Yn*(Xn+1-Xn-1)	Xn*(Yn+1-Yn-1)
71-125	-54259.183	42734.964	15.018	179-47-17	89-30-33	-14.981	-7.430	-640212.495684	403145.729690
71-106	-54274.201	42735.019	11.502	90-49-25	91-02-08	-15.184	11.557	-648888.528496	-627246.940957
71-137	-54274.367	42746.521	15.070	1-34-18	90-44-53	14.899	11.915	636880.416379	-646679.082805
71-136	-54259.302	42746.934	4.486	271-02-51	89-28-33	15.147	-4.072	647487.809298	220943.877744
71-33	-54259.220	42742.449	7.485	270-16-44	179-13-53	0.119	-11.970	5086.351431	649482.863400
			53.561					倍面積	-353.552928
								面積	176.7764640
								坪數	53.47

* * * 直 角 座 標 法 面 積 計 算 書 * * *

地 番 : 71-8

No	Xn	Yn	距離	方向角	測角	Xn+1-Xn-1	Yn+1-Yn-1	Yn*(Xn+1-Xn-1)	Xn*(Yn+1-Yn-1)
71-124	-54259.332	42748.021	15.055	181-34-48	89-55-32	-14.980	-2.831	-640365.354580	153608.168892
71-107	-54274.381	42747.606	3.196	90-46-28	89-11-40	-15.092	2.780	-645146.869752	-150882.779180
71-51	-54274.424	42750.801	9.412	93-03-44	182-17-16	-0.546	12.594	-23341.937346	-683532.095856
71-108	-54274.927	42760.200	15.079	3-17-31	90-13-47	14.551	10.265	622203.670200	-557132.125655
71-123	-54259.873	42761.066	2.649	273-01-03	89-43-32	15.194	-1.780	649711.636804	96582.573940
71-31	-54259.733	42758.420	7.990	272-22-52	179-21-49	0.472	-10.629	20181.974240	576726.702057
71-32	-54259.401	42750.437	2.417	271-39-16	179-16-24	0.401	-10.399	17142.925237	564243.510999
			55.798					倍面積	-386.044803
							面積		193.0224015
							坪數		58.38

* * *

直 角 座 標 法 面 積 計 算 書

* * *

地 番 : 71-12

No	Xn	Yn	距離	方向角	測角	Xn+1-Xn-1	Yn+1-Yn-1	Yn*(Xn+1-Xn-1)	Xn*(Yn+1-Yn-1)
71-120	-54291.915	42783.553	2.753	96-59-41	90-16-21	-15.212	0.979	-650823.408236	-53151.784785
71-24	-54292.250	42786.285	3.938	97-17-14	180-17-33	-0.835	6.638	-35726.547975	-360391.955500
71-25	-54292.750	42790.191	3.538	97-54-07	180-36-53	-0.986	7.411	-42191.128326	-402363.570250
71-5	-54293.236	42793.696	2.997	52-36-01	134-41-54	1.334	5.886	57086.790464	-319569.987096
71-6	-54291.416	42796.077	12.884	7-42-11	135-06-10	14.588	4.108	624309.171276	-223029.136928
71-45	-54278.648	42797.804	5.660	277-39-39	89-57-28	13.522	-3.883	578711.905688	210763.990184
71-54	-54277.894	42792.194	6.941	277-05-06	179-25-27	1.610	-12.498	68895.432340	678365.119212
71-110	-54277.038	42785.306	14.980	186-43-20	89-38-14	-14.021	-8.641	-599892.775426	469007.885358
			53.691					倍面積	-369.439805
							面積		184.7199025
							坪數		55.87

* * * 直 角 座 標 法 面 積 計 算 書 * * *

地 番 : 71-13-1

No	Xn	Yn	距離	方向角	測角	Xn+1-Xn-1	Yn+1-Yn-1	Yn*(Xn+1-Xn-1)	Xn*(Yn+1-Yn-1)
71-134	-54291.727	42781.907	1.657	96-31-36	89-48-02	-15.073	-0.109	-644851.684211	5917.798243
71-120	-54291.915	42783.553	14.980	6-43-20	90-11-44	14.689	3.399	628447.610017	-184538.219085
71-110	-54277.038	42785.306	1.371	277-05-06	90-21-46	15.046	0.393	643747.714076	-21330.875934
71-53	-54276.869	42783.946	0.285	275-21-56	178-16-50	0.196	-1.644	8385.653416	89231.172636
71-135	-54276.842	42783.662	14.988	186-43-34	91-21-38	-14.858	-2.039	-635679.649996	110670.480838
			33.281					倍面積	-49.643302
							面積		24.8216510
							坪數		7.50

* * * 直 角 座 標 法 面 積 計 算 書 * * *

地 番 : 71-14

No	Xn	Yn	距離	方向角	測角	Xn+1-Xn-1	Yn+1-Yn-1	Yn*(Xn+1-Xn-1)	Xn*(Yn+1-Yn-1)
71-118	-54289.829	42759.351	3.436	93-29-41	90-14-01	-15.112	2.580	-646179.312312	-140067.758820
71-21	-54290.039	42762.780	7.872	94-13-45	180-44-04	-0.790	11.280	-33782.596200	-612391.639920
71-22	-54290.619	42770.631	0.841	94-44-52	180-31-07	-0.650	8.689	-27800.910150	-471731.188491
71-119	-54290.689	42771.469	14.931	4-59-16	90-14-24	14.804	2.137	633188.827076	-116019.202393
71-109	-54275.815	42772.768	5.403	275-19-13	90-19-57	15.375	-4.081	657631.308000	221499.601015
71-52	-54275.314	42767.388	7.199	273-04-38	177-45-25	0.888	-12.568	37977.440544	682132.146352
71-108	-54274.927	42760.200	14.926	183-15-40	90-11-02	-14.515	-8.037	-620664.303000	436207.588299
			54.608					倍面積	-370.453958
							面積		185.2269790
							坪數		56.03

❖ ❖ ❖

直 角 座 標 法 面 積 計 算 書

❖ ❖ ❖

地番 : 71-15

[illegible]

* * *

直 角 座 標 法 面 積 計 算 書

* * *

地 番 : 71-17

No	Xn	Yn	距離	方向角	測角	Xn+1-Xn-1	Yn+1-Yn-1	Yn*(Xn+1-Xn-1)	Xn*(Yn+1-Yn-1)
71-115	-54289.431	42722.938	0.524	87-59-18	89-57-40	-14.890	1.037	-636144.546820	-56298.139947
71-16	-54289.413	42723.462	7.864	88-42-20	180-43-02	0.196	8.386	8373.798552	-455271.017418
71-17	-54289.235	42731.324	3.755	89-25-09	180-42-49	0.216	11.617	9229.965984	-630678.042995
71-116	-54289.197	42735.079	14.996	359-46-20	90-21-11	15.034	3.695	642479.177686	-200598.582915
71-106	-54274.201	42735.019	0.838	270-43-41	90-57-21	15.006	-0.898	641281.695114	48738.232498
71-50	-54274.191	42734.181	11.761	268-22-42	177-39-01	-0.322	-12.594	-13760.406282	683529.161454
71-105	-54274.523	42722.425	14.916	178-01-38	89-38-56	-15.240	-11.243	-651089.757000	610208.462089
			54.654					倍面積	-369.927234
							面積		184.9636170
							坪數		55.95

* * * 直 角 座 標 法 面 積 計 算 書 * * *

地 番 : 71-18

No	Xn	Yn	距離	方向角	測角	Xn+1-Xn-1	Yn+1-Yn-1	Yn*(Xn+1-Xn-1)	Xn*(Yn+1-Yn-1)
71-114	-54290.029	42710.811	4.794	86-37-16	90-28-00	-14.574	5.784	-622467.359514	-314013.527736
71-15	-54289.747	42715.596	7.349	87-32-21	180-55-05	0.598	12.127	25543.926408	-658371.761869
71-115	-54289.431	42722.938	14.916	358-01-38	90-29-17	15.224	6.829	650414.008112	-370742.524299
71-105	-54274.523	42722.425	4.860	268-35-25	90-33-47	14.788	-5.372	631779.220900	291562.737556
71-49	-54274.643	42717.566	7.772	266-05-27	177-30-02	-0.650	-12.613	-27766.417900	684566.072159
71-104	-54275.173	42709.812	14.890	176-09-16	90-03-49	-15.386	-6.755	-657133.167432	366628.793615
			54.581					倍面積	-370.210574
							面積		185.1052870
							坪數		55.99

* * * 直 角 座 標 法 面 積 計 算 書 * * *

地 番 : 71-19

No	Xn	Yn	距離	方向角	測角	Xn+1-Xn-1	Yn+1-Yn-1	Yn*(Xn+1-Xn-1)	Xn*(Yn+1-Yn-1)
71-113	-54291.000	42698.696	1.202	84-53-30	90-24-45	-14.747	2.633	-629677.669912	-142948.203000
71-13	-54290.893	42699.893	7.875	85-15-07	180-21-37	0.759	9.045	32409.218787	-491061.127185
71-14	-54290.241	42707.741	3.077	86-03-17	180-48-10	0.864	10.918	36899.488224	-592740.851238
71-114	-54290.029	42710.811	14.890	356-09-16	90-05-59	15.068	2.071	643566.500148	-112434.650059
71-104	-54275.173	42709.812	8.847	266-16-39	90-07-23	14.282	-9.827	609981.534984	533362.125071
71-48	-54275.747	42700.984	3.745	263-53-17	177-36-38	-0.973	-12.552	-41548.057432	681269.176344
71-103	-54276.146	42697.260	14.923	174-28-45	90-35-28	-15.253	-2.288	-651261.306780	124183.822048
			54.559					倍面積	-369.708019
							面積		184.8540095
							坪數		55.91

* * * 直 角 座 標 法 面 積 計 算 書 * * *

地 番 : 71-20

No	Xn	Yn	距離	方向角	測角	Xn+1-Xn-1	Yn+1-Yn-1	Yn*(Xn+1-Xn-1)	Xn*(Yn+1-Yn-1)
71-112	-54292.340	42686.616	5.483	83-13-14	90-27-29	-14.205	7.331	-606363.380280	-398017.144540
71-12	-54291.693	42692.060	6.672	84-02-15	180-49-01	1.340	12.080	57207.360400	-655843.651440
71-113	-54291.000	42698.696	14.923	354-28-45	90-26-30	15.547	5.200	663836.626712	-282313.200000
71-103	-54276.146	42697.260	12.603	263-53-17	89-24-32	13.512	-13.967	576925.377120	758074.931182
71-102	-54277.488	42684.729	14.972	172-45-45	88-52-28	-16.194	-10.644	-691236.501426	577729.582272
			54.653					倍面積	-369.482526
								面積	184.7412630
								坪數	55.88

* * *

直 角 座 標 法 面 積 計 算 書

* * *

地 番 : 71-22

No	Xn	Yn	距離	方向角	測角	Xn+1-Xn-1	Yn+1-Yn-1	Yn*(Xn+1-Xn-1)	Xn*(Yn+1-Yn-1)
71-44	-54281.408	42659.835	12.904	169-01-34	89-12-52	-12.876	1.299	-549288.035460	-70511.548992
71-3	-54294.076	42662.291	3.004	123-32-50	134-31-16	-14.328	4.960	-611265.305448	-269298.616960
71-4	-54295.736	42664.795	3.939	79-44-06	136-11-16	-0.958	6.379	-40872.873610	-346352.499944
71-9	-54295.034	42668.670	5.996	80-31-19	180-47-13	1.689	9.789	72067.383630	-531494.087826
71-111	-54294.047	42674.584	14.910	351-02-06	90-30-47	15.715	3.591	670631.087560	-194969.922777
71-101	-54279.319	42672.261	4.287	261-36-42	90-34-36	14.102	-6.564	601764.224622	356289.449916
71-46	-54279.945	42668.020	7.139	259-52-14	178-15-32	-1.881	-11.269	-80258.545620	611680.700205
71-133	-54281.200	42660.992	1.176	259-48-42	179-56-28	-1.463	-8.185	-62413.031296	444291.622000
			53.355					倍面積	-364.904378
							面積		182.4521890
							坪数		55.19

