



大網白里町瑞穂土地区画整理事業

画地確定図

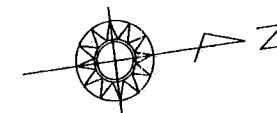

S=1:500

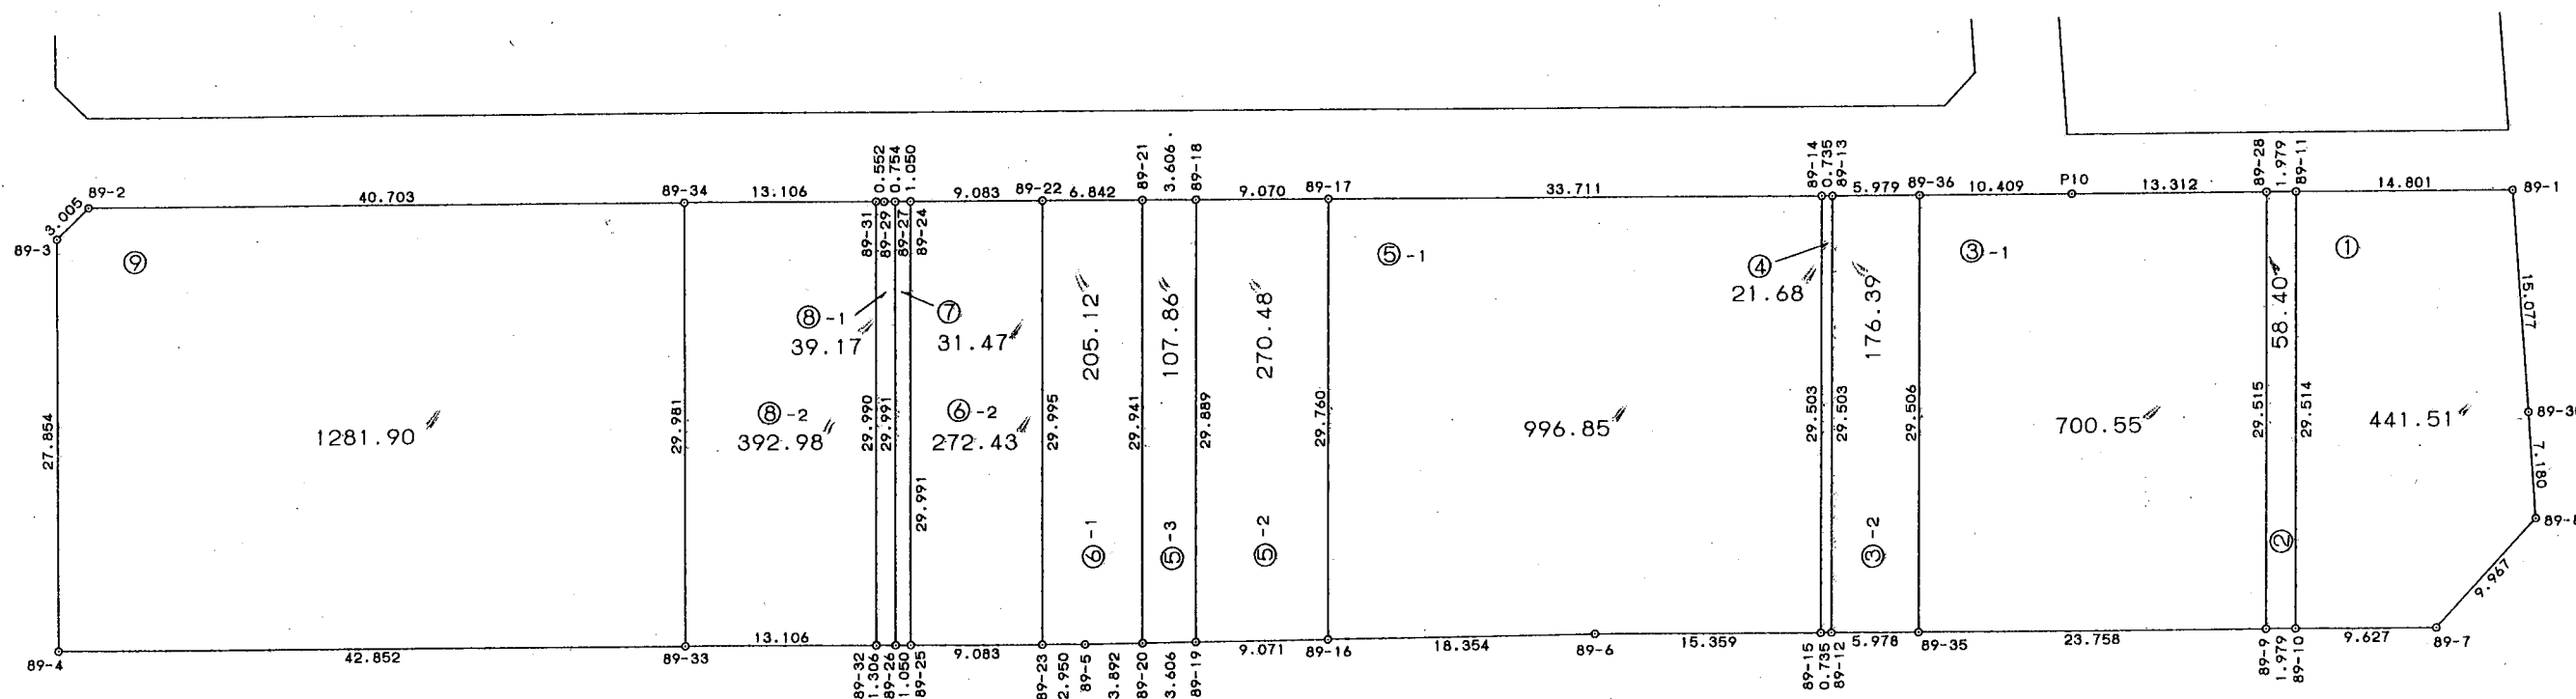

* * * 直 角 座 標 法 面 積 計 算 書 * * *

地 番 : 89-3-1.

No	Xn	Yn	距離	方向角	測角	Xn+1-Xn-1	Yn+1-Yn-1	Yn*(Xn+1-Xn-1)	Xn*(Yn+1-Yn-1)
89-28	-54073.243	42831.515	13.312	187-39-47	90-04-22	-9.294	-31.031	-398076.100410	1677946.803533
P10	-54086.436	42829.740	10.409	187-39-47	180-00-00	-23.509	-3.163	-1006884.357660	171075.397068
89-36	-54096.752	42828.352	29.506	97-39-47	90-00-00	-14.251	27.854	-610346.844352	-1506810.930208
89-35	-54100.687	42857.594	23.758	7-41-04	90-01-17	19.610	32.419	840437.418340	-1753890.171853
89-9	-54077.142	42860.771	29.515	277-35-25	89-54-21	27.444	-26.079	1176270.999324	1410277.786218
			106.500					倍面積	-1401.115242
							面積		700.5576210
							坪數		211.91

* * * 直 角 座 標 法 面 積 計 算 書 * * *

地 番 : 89-4

No	Xn	Yn	距離	方向角	測角	Xn+1-Xn-1	Yn+1-Yn-1	Yn*(Xn+1-Xn-1)	Xn*(Yn+1-Yn-1)
89-13	-54102.678	42827.555	0.735	187-39-47	90-00-03	3.205	-29.338	137262.313775	1587264.367164
89-14	-54103.406	42827.457	29.503	97-39-44	89-59-57	-4.662	29.141	-199661.604534	-1576627.354246
89-15	-54107.340	42856.696	0.735	7-41-04	90-01-20	-3.205	29.338	-137355.710680	-1587401.140920
89-12	-54106.611	42856.795	29.503	277-39-44	89-58-40	4.662	-29.141	199798.378290	1576720.751151
			60.476					倍面積	-43.376851
							面積		21.6884255
							坪數		6.56

* * * 直 角 座 標 法 面 積 計 算 書 * * *

地 番 : 89-5-1

No	Xn	Yn	距離	方向角	測角	Xn+1-Xn-1	Yn+1-Yn-1	Yn*(Xn+1-Xn-1)	Xn*(Yn+1-Yn-1)
89-14	-54103.406	42827.457	33.711	187-39-47	90-00-03	-29.477	-33.735	-1262424.949989	1825178.401410
89-17	-54136.817	42822.961	29.760	97-39-44	89-59-57	-37.379	24.998	-1600679.459219	-1353312.151366
89-16	-54140.785	42852.455	18.354	6-50-38	89-10-54	14.256	31.681	610904.598480	-1715234.209585
89-6	-54122.561	42854.642	15.359	7-41-04	180-50-26	33.445	4.241	1433273.501690	-229533.781201
89-15	-54107.340	42856.696	29.503	277-39-44	89-58-40	19.155	-27.185	820920.011880	1470908.037900
			126.687					倍面積	-1993.702842

面積 996.8514210

坪数 301.54

* * * 直 角 座 標 法 面 積 計 算 書 * * *

地 番 : 89-5-2

No	Xn	Yn	距離	方向角	測角	Xn+1-Xn-1	Yn+1-Yn-1	Yn*(Xn+1-Xn-1)	Xn*(Yn+1-Yn-1)
89-16	-54140.785	42852.455	29.760	277-39-44	90-49-06	12.974	-28.413	555967.751170	1538302.124205
89-17	-54136.817	42822.961	9.070	187-39-47	90-00-03	-5.020	-30.703	-214971.264220	1662162.692351
89-18	-54145.805	42821.752	29.889	97-39-44	89-59-57	-12.974	28.413	-555569.410448	-1538444.757465
89-19	-54149.791	42851.374	9.071	6-50-38	89-10-54	5.020	30.703	215113.897480	-1662561.033073
			77.790					倍面積	-540.973982
							面積		270.4869910
							坪數		81.82

* * *

直 角 座 標 法 面 積 計 算 書

* * *

地 番 : 89-5-3

No	Xn	Yn	距離	方向角	測角	Xn+1-Xn-1	Yn+1-Yn-1	Yn*(Xn+1-Xn-1)	Xn*(Yn+1-Yn-1)
89-18	-54145.805	42821.752	29.889	97-39-44	269-59-57	-0.412	30.103	-17642.561824	-1629951.167915
89-19	-54149.791	42851.374	3.606	186-50-38	269-10-54	-7.566	29.193	-324213.495684	-1580794.848663
89-20	-54153.371	42850.945	29.941	277-39-44	270-49-06	0.412	-30.103	17654.589340	1630178.927213
89-21	-54149.379	42821.271	3.606	7-39-47	270-00-03	7.566	-29.193	323985.736386	1580782.821147
			67.042					倍面積	215.731782
							面積		107.8658910
							坪數		32.62

* * * 直 角 座 標 法 面 積 計 算 書 * * *

地 番 : 89-6-1

No	Xn	Yn	距離	方向角	測角	Xn+1-Xn-1	Yn+1-Yn-1	Yn*(Xn+1-Xn-1)	Xn*(Yn+1-Yn-1)
89-20	-54153.371	42850.945	29.941	277-39-44	90-49-06	7.856	-29.210	336637.023920	1581819.966910
89-21	-54149.379	42821.271	6.842	187-39-47	90-00-03	-2.789	-30.586	-119428.524819	1656212.906094
89-22	-54156.160	42820.359	29.995	97-39-44	89-59-57	-10.780	28.815	-461603.470020	-1560509.750400
89-23	-54160.159	42850.086	2.950	7-41-17	90-01-33	-1.075	30.122	-46063.842450	-1631412.309398
89-5	-54157.235	42850.481	3.892	6-50-38	179-09-21	6.788	0.859	290869.065028	-46521.064865
			73.620					倍面積	-410.251659
								面積	205.1258295
								坪數	62.05

* * *

直 角 座 標 法 面 積 計 算 書

* * *

地 番 : 89-7

No	Xn	Yn	距離	方向角	測角	Xn+1-Xn-1	Yn+1-Yn-1	Yn*(Xn+1-Xn-1)	Xn*(Yn+1-Yn-1)
89-24	-54165.162	42819.148	29.991	97-39-44	269-59-57	-2.959	29.863	-126701.858932	-1617534.232806
89-25	-54169.161	42848.871	1.050	187-41-17	270-01-33	-5.039	29.583	-215915.460969	-1602486.289863
89-26	-54170.201	42848.731	29.991	277-39-44	269-58-27	2.959	-29.863	126789.395029	1617684.712463
89-27	-54166.202	42819.008	1.050	7-39-47	270-00-03	5.039	-29.583	215764.981312	1602398.753766
			62.082					倍面積	62.943560
							面積		31.4717800
							坪數		9.52

* * *

直 角 座 標 法 面 積 計 算 書

* * *

地 番 : 89-8-1

No	Xn	Yn	距離	方向角	測角	Xn+1-Xn-1	Yn+1-Yn-1	Yn*(Xn+1-Xn-1)	Xn*(Yn+1-Yn-1)
89-27	-54166.202	42819.008	0.754	187-39-47	90-00-03	3.252	-29.824	139247.414016	1615452.808448
89-29	-54166.949	42818.907	0.552	187-38-55	179-59-08	-1.295	-0.174	-55450.484565	9425.049126
89-31	-54167.497	42818.834	29.990	97-39-44	90-00-49	-4.546	29.649	-194654.419364	-1606012.118553
89-32	-54171.495	42848.556	1.306	7-41-17	90-01-33	-2.704	29.897	-115862.495424	-1619565.186015
89-26	-54170.201	42848.731	29.991	277-39-44	89-58-27	5.293	-29.548	226798.333183	1600621.099148
			62.593					倍面積	-78.347846
							面積		39.1739230
							坪數		11.85

* * * 直 角 座 標 法 面 積 計 算 書 * * *

地 番 : 89-8-2

No	Xn	Yn	距離	方向角	測角	Xn+1-Xn-1	Yn+1-Yn-1	Yn*(Xn+1-Xn-1)	Xn*(Yn+1-Yn-1)
89-31	-54167.497	42818.834	29.990	97-39-44	270-00-49	8.991	31.467	384984.136494	-1704488.628099
89-32	-54171.495	42848.556	13.106	187-41-17	270-01-33	-16.986	27.969	-727825.572216	-1515122.543655
89-33	-54184.483	42846.803	29.981	277-39-44	269-58-27	-8.991	-31.467	-385235.605773	1705023.126561
89-34	-54180.486	42817.089	13.106	7-38-55	269-59-11	16.986	-27.969	727291.073754	1515374.012934
			86.183					倍面積	785.967741
							面積		392.9838705
							坪數		118.87

