


街区番号


67

大網白里町瑞穂土地区画整理事業


画地確定図

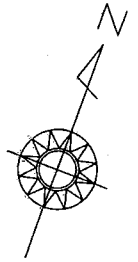

S=1:500

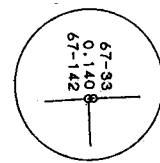

拡大図 1:200

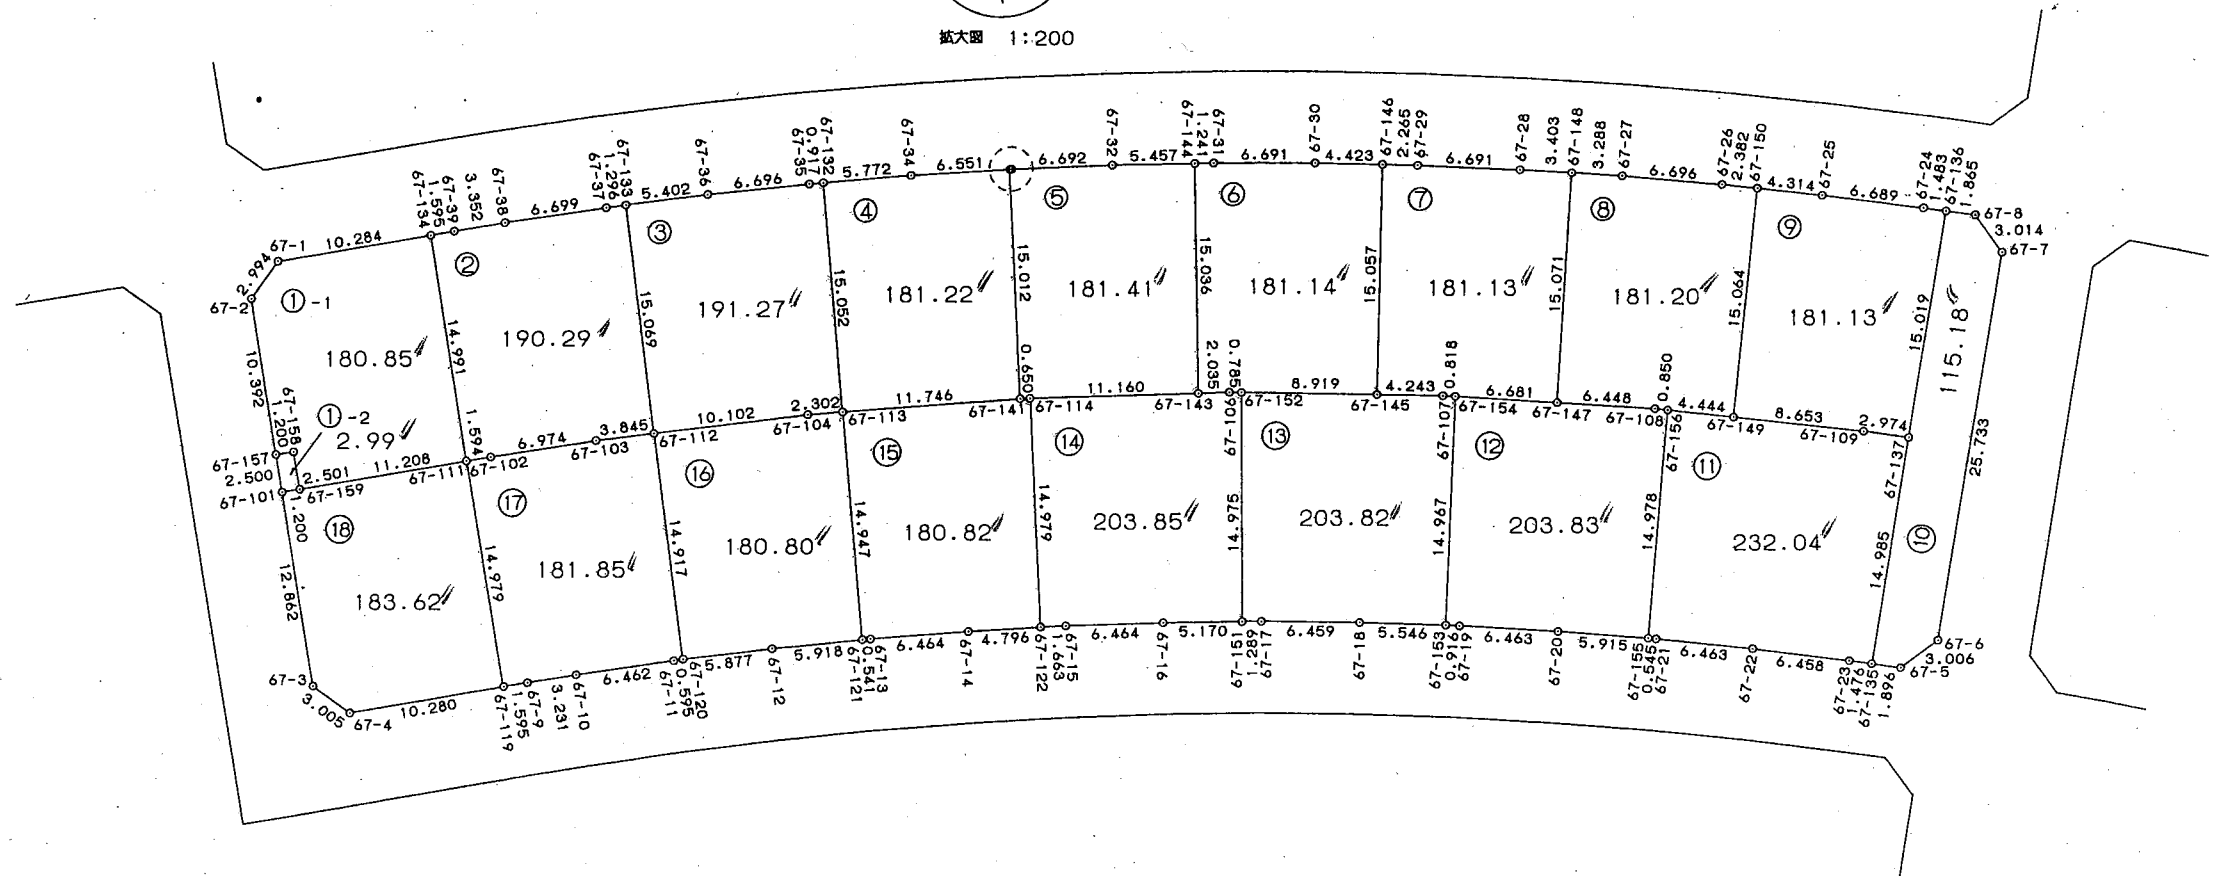

* * * 直 角 座 標 法 面 積 計 算 書 * * *

地 番 : 67-2

No	Xn	Yn	距離	方向角	測角	Xn+1-Xn-1	Yn+1-Yn-1	Yn*(Xn+1-Xn-1)	Xn*(Yn+1-Yn-1)
67-134	-54410.820	42574.983	14.991	150-06-47	89-59-50	-13.792	6.087	-587194.165536	-331198.661340
67-111	-54423.817	42582.453	1.594	60-06-36	89-59-49	-12.203	8.852	-519633.673959	-481759.628084
67-102	-54423.023	42583.835	6.974	60-45-38	180-39-02	4.201	7.467	178894.690835	-406376.712741
67-103	-54419.616	42589.920	3.845	62-42-45	181-57-07	5.169	9.502	220147.296480	-517095.191232
67-112	-54417.854	42593.337	15.069	332-08-16	89-25-31	15.084	-3.625	642477.895308	197264.720750
67-133	-54404.532	42586.295	1.296	242-00-27	89-52-11	12.714	-8.187	541442.154630	445409.903484
67-37	-54405.140	42585.150	6.699	241-14-23	179-13-56	-3.831	-7.018	-163143.709650	381815.272520
67-38	-54408.363	42579.277	3.352	240-16-30	179-02-07	-4.885	-8.784	-207999.768145	477923.060592
67-39	-54410.025	42576.366	1.595	240-06-57	179-50-27	-2.457	-4.294	-104610.131262	233636.647350
			55.415					倍面積	-380.588701
							面積		190.2943505
							坪數		57.56

* * * 直 角 座 標 法 面 積 計 算 書 * * *

地 番 : 67-3

No	Xn	Yn	距離	方向角	測角	Xn+1-Xn-1	Yn+1-Yn-1	Yn*(Xn+1-Xn-1)	Xn*(Yn+1-Yn-1)
67-133	-54404.532	42586.295	15.069	152-08-16	89-33-28	-15.810	2.248	-673289.323950	-122301.387936
67-112	-54417.854	42593.337	10.102	62-42-45	90-34-29	-8.691	16.019	-370178.691867	-871719.603226
67-104	-54413.223	42602.314	2.302	65-18-54	182-36-09	5.593	11.069	238274.742202	-602299.965387
67-113	-54412.261	42604.406	15.052	334-28-05	89-09-11	14.544	-4.396	619638.480864	239196.299356
67-132	-54398.679	42597.918	0.917	244-13-41	89-45-36	13.183	-7.314	561568.352994	397871.938206
67-35	-54399.078	42597.092	6.696	243-42-21	179-28-40	-3.365	-6.829	-143339.214580	371491.303662
67-36	-54402.044	42591.089	5.402	242-34-48	178-52-27	-5.454	-10.797	-232291.799406	587378.869068
			55.540					倍面積	-382.546257
								面積	191.2731285
								坪數	57.86

* * * 直 角 座 標 法 面 積 計 算 書 * * *

地番 : 67-4

No	Xn	Yn	距離	方向角	測角	Xn+1-Xn-1	Yn+1-Yn-1	Yn*(Xn+1-Xn-1)	Xn*(Yn+1-Yn-1)
67-132	-54398.679	42597.918	15.052	154-28-05	89-31-54	-16.027	1.259	-682716.831786	-68487.936861
67-113	-54412.261	42604.406	11.746	65-20-15	90-52-10	-8.681	17.162	-369848.848486	-933823.223282
67-141	-54407.360	42615.080	15.012	336-39-55	91-19-40	18.685	4.728	796262.769800	-257237.998080
67-142	-54393.576	42609.134	6.551	246-03-32	89-23-37	11.126	-11.933	474069.224884	649078.542408
67-34	-54396.234	42603.147	5.772	244-56-11	178-52-39	-5.103	-11.216	-217403.859141	610108.160544
			54.133					倍面積	-362.455271
								面積	181.2276355
								坪数	54.82

* * * 直 角 座 標 法 面 積 計 算 書 * * *

地 番 : 67-5

No	Xn	Yn	距離	方向角	測角	Xn+1-Xn-1	Yn+1-Yn-1	Yn*(Xn+1-Xn-1)	Xn*(Yn+1-Yn-1)
67-142	-54393.576	42609.134	15.012	156-39-55	90-10-16	-13.840	5.818	-589710.414560	-316461.825168
67-141	-54407.360	42615.080	0.650	67-55-04	91-15-09	-13.540	6.549	-577008.183200	-356313.800640
67-114	-54407.116	42615.683	11.160	67-55-04	180-00-00	4.440	10.944	189213.632520	-595431.477504
67-143	-54402.920	42626.024	15.036	338-29-09	90-34-05	18.184	4.827	775111.620416	-262602.894840
67-144	-54388.932	42620.510	5.457	248-29-14	90-00-05	11.987	-10.591	510892.053370	576033.178812
67-32	-54390.933	42615.433	6.692	247-15-18	178-46-04	-4.588	-11.248	-195519.606604	611789.214384
67-33	-54393.520	42609.262	0.140	246-29-39	179-14-21	-2.643	-6.299	-112616.279466	342624.782480
			54.147					倍面積	-362.822476
							面積		181.4112380
							坪數		54.87

* * * 直 角 座 標 法 面 積 計 算 書 * * *

地 番 : 67-6

No	Xn	Yn	距離	方向角	測角	Xn+1-Xn-1	Yn+1-Yn-1	Yn*(Xn+1-Xn-1)	Xn*(Yn+1-Yn-1)
67-144	-54388.932	42620.510	15.036	158-29-09	89-34-16	-14.435	4.356	-615227.061850	-236918.187792
67-143	-54402.920	42626.024	2.035	67-55-04	89-25-55	-13.223	7.399	-563643.915352	-402527.205080
67-106	-54402.155	42627.909	0.785	70-31-13	182-36-09	1.027	2.625	43778.862543	-142805.656875
67-152	-54401.893	42628.649	8.919	70-31-13	180-00-00	3.236	9.149	137946.308164	-497722.919057
67-145	-54398.919	42637.058	15.057	340-50-24	90-19-11	17.197	3.467	733229.486426	-188601.052173
67-146	-54384.696	42632.116	4.423	250-38-35	89-48-11	12.757	-9.115	543857.903812	495716.504040
67-30	-54386.162	42627.943	6.691	249-41-09	179-02-34	-3.789	-10.448	-161517.276027	568226.620576
67-31	-54388.485	42621.668	1.241	248-54-53	179-13-44	-2.770	-7.433	-118062.020360	404269.609005
			54.187					倍面積	-362.287356
							面積		181.1436780
							坪數		54.79

* * * 直 角 座 標 法 面 積 計 算 書 * * *

地 番 : 67-8

No	Xn	Yn	距離	方向角	測角	Xn+1-Xn-1	Yn+1-Yn-1	Yn*(Xn+1-Xn-1)	Xn*(Yn+1-Yn-1)
67-148	-54380.899	42643.877	15.071	163-12-02	89-42-36	-15.363	1.204	-655137.882351	-65474.602396
67-147	-54395.328	42648.233	6.448	73-07-22	89-55-20	-12.557	10.526	-535533.861781	-572565.222528
67-108	-54393.456	42654.403	0.850	75-43-32	182-36-10	2.082	6.994	88806.467046	-380427.831264
67-156	-54393.246	42655.227	4.444	75-43-31	179-59-59	1.306	5.130	55707.726462	-279037.351980
67-149	-54392.150	42659.533	15.064	345-34-55	89-51-24	15.685	0.556	669114.775105	-30242.035400
67-150	-54377.561	42655.783	2.382	255-19-01	89-44-06	13.985	-6.054	596541.125255	329201.754294
67-26	-54378.165	42653.479	6.696	254-24-18	179-05-17	-2.404	-8.754	-102538.963516	476026.456410
67-27	-54379.965	42647.029	3.288	253-29-26	179-05-08	-2.734	-9.602	-116596.977286	522156.423930

54.243

倍面積

-362.408934

面積

181.2044670

坪数

54.81

* * * 直 角 座 標 法 面 積 計 算 書 * * *

地 番 : 67-9

No	Xn	Yn	距離	方向角	測角	Xn+1-Xn-1	Yn+1-Yn-1	Yn*(Xn+1-Xn-1)	Xn*(Yn+1-Yn-1)
67-150	-54377.561	42655.783	15.064	165-34-55	89-43-15	-15.642	-0.432	-667221.757686	23491.106352
67-149	-54392.150	42659.533	8.653	75-43-32	90-08-37	-12.456	12.136	-531367.143048	-660103.132400
67-109	-54390.017	42667.919	2.974	77-43-48	182-00-16	2.765	11.292	117976.796035	-614172.071964
67-137	-54389.385	42670.825	15.019	348-51-37	91-07-49	15.368	0.004	655765.238600	-217.557540
67-136	-54374.649	42667.923	1.483	257-23-50	88-32-13	14.412	-4.349	614930.106276	236475.348501
67-24	-54374.973	42666.476	6.689	256-44-03	179-20-13	-1.859	-7.958	-79316.978884	432716.035134
67-25	-54376.508	42659.965	4.314	255-51-40	179-07-37	-2.588	-10.693	-110403.989420	581448.000044
			54.196					倍面積	-362.271873
								面積	181.1359365
								坪數	54.79

* * * 直 角 座 標 法 面 積 計 算 書 * * *

地 番 : 67-11

No	Xn	Yn	距離	方向角	測角	Xn+1-Xn-1	Yn+1-Yn-1	Yn*(Xn+1-Xn-1)	Xn*(Yn+1-Yn-1)
67-155	-54407.685	42659.206	0.545	74-44-47	90-09-12	-14.296	4.505	-609856.008976	-245106.620925
67-21	-54407.542	42659.732	6.463	75-25-35	180-40-48	1.769	6.780	75465.065908	-368883.134760
67-22	-54405.916	42665.986	6.458	76-31-39	181-06-04	3.131	12.535	133587.202166	-681978.157060
67-23	-54404.411	42672.267	1.476	77-25-46	180-54-07	1.826	7.722	77919.559542	-420110.861742
67-135	-54404.090	42673.708	14.985	348-54-29	91-28-43	15.026	-1.442	641215.136408	78450.697780
67-137	-54389.385	42670.825	2.974	257-43-48	88-49-19	14.073	-5.789	600506.520225	314860.149765
67-109	-54390.017	42667.919	8.653	255-43-32	177-59-44	-2.765	-11.292	-117976.796035	614172.071964
67-149	-54392.150	42659.533	4.444	255-43-31	179-59-59	-3.229	-12.692	-137747.632057	690345.167800
67-156	-54393.246	42655.227	14.978	164-35-35	88-52-04	-15.535	-0.327	-662648.951445	17786.591442
			60.976					倍面積	-464.095736
								面積	232.0478680
								坪數	70.19

* * * 直 角 座 標 法 面 積 計 算 書 * * *

地 番 : 67-13

No	Xn	Yn	距離	方向角	測角	Xn+1-Xn-1	Yn+1-Yn-1	Yn*(Xn+1-Xn-1)	Xn*(Yn+1-Yn-1)
67-151	-54415.907	42633.929	1.289	69-32-15	90-10-55	-13.563	6.488	-578243.979027	-353050.404616
67-17	-54415.456	42635.137	6.459	70-14-12	180-41-57	2.635	7.287	112343.585995	-396525.427872
67-18	-54413.272	42641.216	5.546	71-21-37	181-07-25	3.957	11.334	168731.291712	-616720.024848
67-153	-54411.499	42646.471	14.967	341-58-30	90-36-53	16.005	0.624	682556.768355	-33952.775376
67-154	-54397.267	42641.840	0.818	253-07-22	91-08-52	13.995	-5.414	596772.550800	294506.803538
67-107	-54397.504	42641.057	4.243	250-31-13	177-23-51	-1.652	-4.782	-70443.026164	260128.864128
67-145	-54398.919	42637.058	8.919	250-31-13	180-00-00	-4.389	-12.408	-187134.047562	674981.786952
67-152	-54401.893	42628.649	14.975	159-21-20	88-50-07	-16.988	-3.129	-724175.489212	170223.523197
			57.216					倍面積	-407.654897
							面積		203.8274485
							坪數		61.65

* * * 直 角 座 標 法 面 積 計 算 書 * * *

地 番 : 67-14

No	Xn	Yn	距離	方向角	測角	Xn+1-Xn-1	Yn+1-Yn-1	Yn*(Xn+1-Xn-1)	Xn*(Yn+1-Yn-1)
67-122	-54420.877	42621.597	1.663	66-55-33	90-10-52	-13.109	7.444	-558726.515073	-405109.008388
67-15	-54420.225	42623.127	6.464	67-41-07	180-45-34	3.106	7.510	132387.432462	-408695.889750
67-16	-54417.771	42629.107	5.170	68-51-52	181-10-45	4.318	10.802	184072.484026	-587820.762342
67-151	-54415.907	42633.929	14.975	339-21-20	90-29-28	15.878	-0.458	676941.524662	24922.485406
67-152	-54401.893	42628.649	0.785	250-31-13	91-09-53	13.752	-6.020	586229.181048	327499.395860
67-106	-54402.155	42627.909	2.035	247-55-04	177-23-51	-1.027	-2.625	-43778.862543	142805.656875
67-143	-54402.920	42626.024	11.160	247-55-04	180-00-00	-4.961	-12.226	-211467.705064	665130.099920
67-114	-54407.116	42615.683	14.979	156-44-41	88-49-37	-17.957	-4.427	-765249.819631	240860.302532
			57.231					倍面積	-407.719887
							面積		203.8599435
							坪數		61.66

* * * 直 角 座 標 法 面 積 計 算 書 * * *

地 番 : 67-16

No	Xn	Yn	距離	方向角	測角	Xn+1-Xn-1	Yn+1-Yn-1	Yn*(Xn+1-Xn-1)	Xn*(Yn+1-Yn-1)
67-120	-54431.041	42600.308	5.877	62-47-16	90-39-00	-10.500	12.198	-447303.234000	-663949.838118
67-12	-54428.354	42605.535	5.918	63-52-42	181-05-26	5.293	10.540	225511.096755	-573674.851160
67-121	-54425.748	42610.848	14.947	334-28-05	90-35-23	16.093	-1.129	685736.376864	61446.669492
67-113	-54412.261	42604.406	2.302	245-18-54	90-50-49	12.525	-8.534	533620.185150	464354.235374
67-104	-54413.223	42602.314	10.102	242-42-45	177-23-51	-5.593	-11.069	-238274.742202	602299.965387
67-112	-54417.854	42593.337	14.917	152-08-16	89-25-31	-17.818	-2.006	-758928.078666	109162.215124
			54.063					倍面積	-361.603901
								面積	180.8019505
								坪數	54.69

❖ ❖ ❖

[illegible]

* * * 直 角 座 標 法 面 積 計 算 書 * * *

地 番 : 67-18

No	Xn	Yn	距離	方向角	測角	Xn+1-Xn-1	Yn+1-Yn-1	Yn*(Xn+1-Xn-1)	Xn*(Yn+1-Yn-1)
67-101	-54430.000	42571.696	12.862	150-04-56	89-58-20	-11.746	5.375	-500047.141216	-292561.250000
67-3	-54441.148	42578.111	3.005	105-14-31	135-09-35	-11.938	9.314	-508297.489118	-507064.852472
67-4	-54441.938	42581.010	10.280	60-02-28	134-47-57	4.344	11.806	184971.907440	-642741.520028
67-119	-54436.804	42589.917	14.979	330-06-47	90-04-19	18.121	1.443	771771.885957	-78552.308172
67-111	-54423.817	42582.453	11.208	240-06-36	89-59-49	7.402	-17.181	315195.317106	935055.599877
67-159	-54429.402	42572.736	1.200	240-06-36	180-00-00	-6.183	-10.757	-263227.226688	585497.077314
			53.534					倍面積	-367.253481
								面積	183.6267405
								坪數	55.54

