街区番号 64

大網白里町瑞穂土地区画整理事業

画地確定図

S=1:50

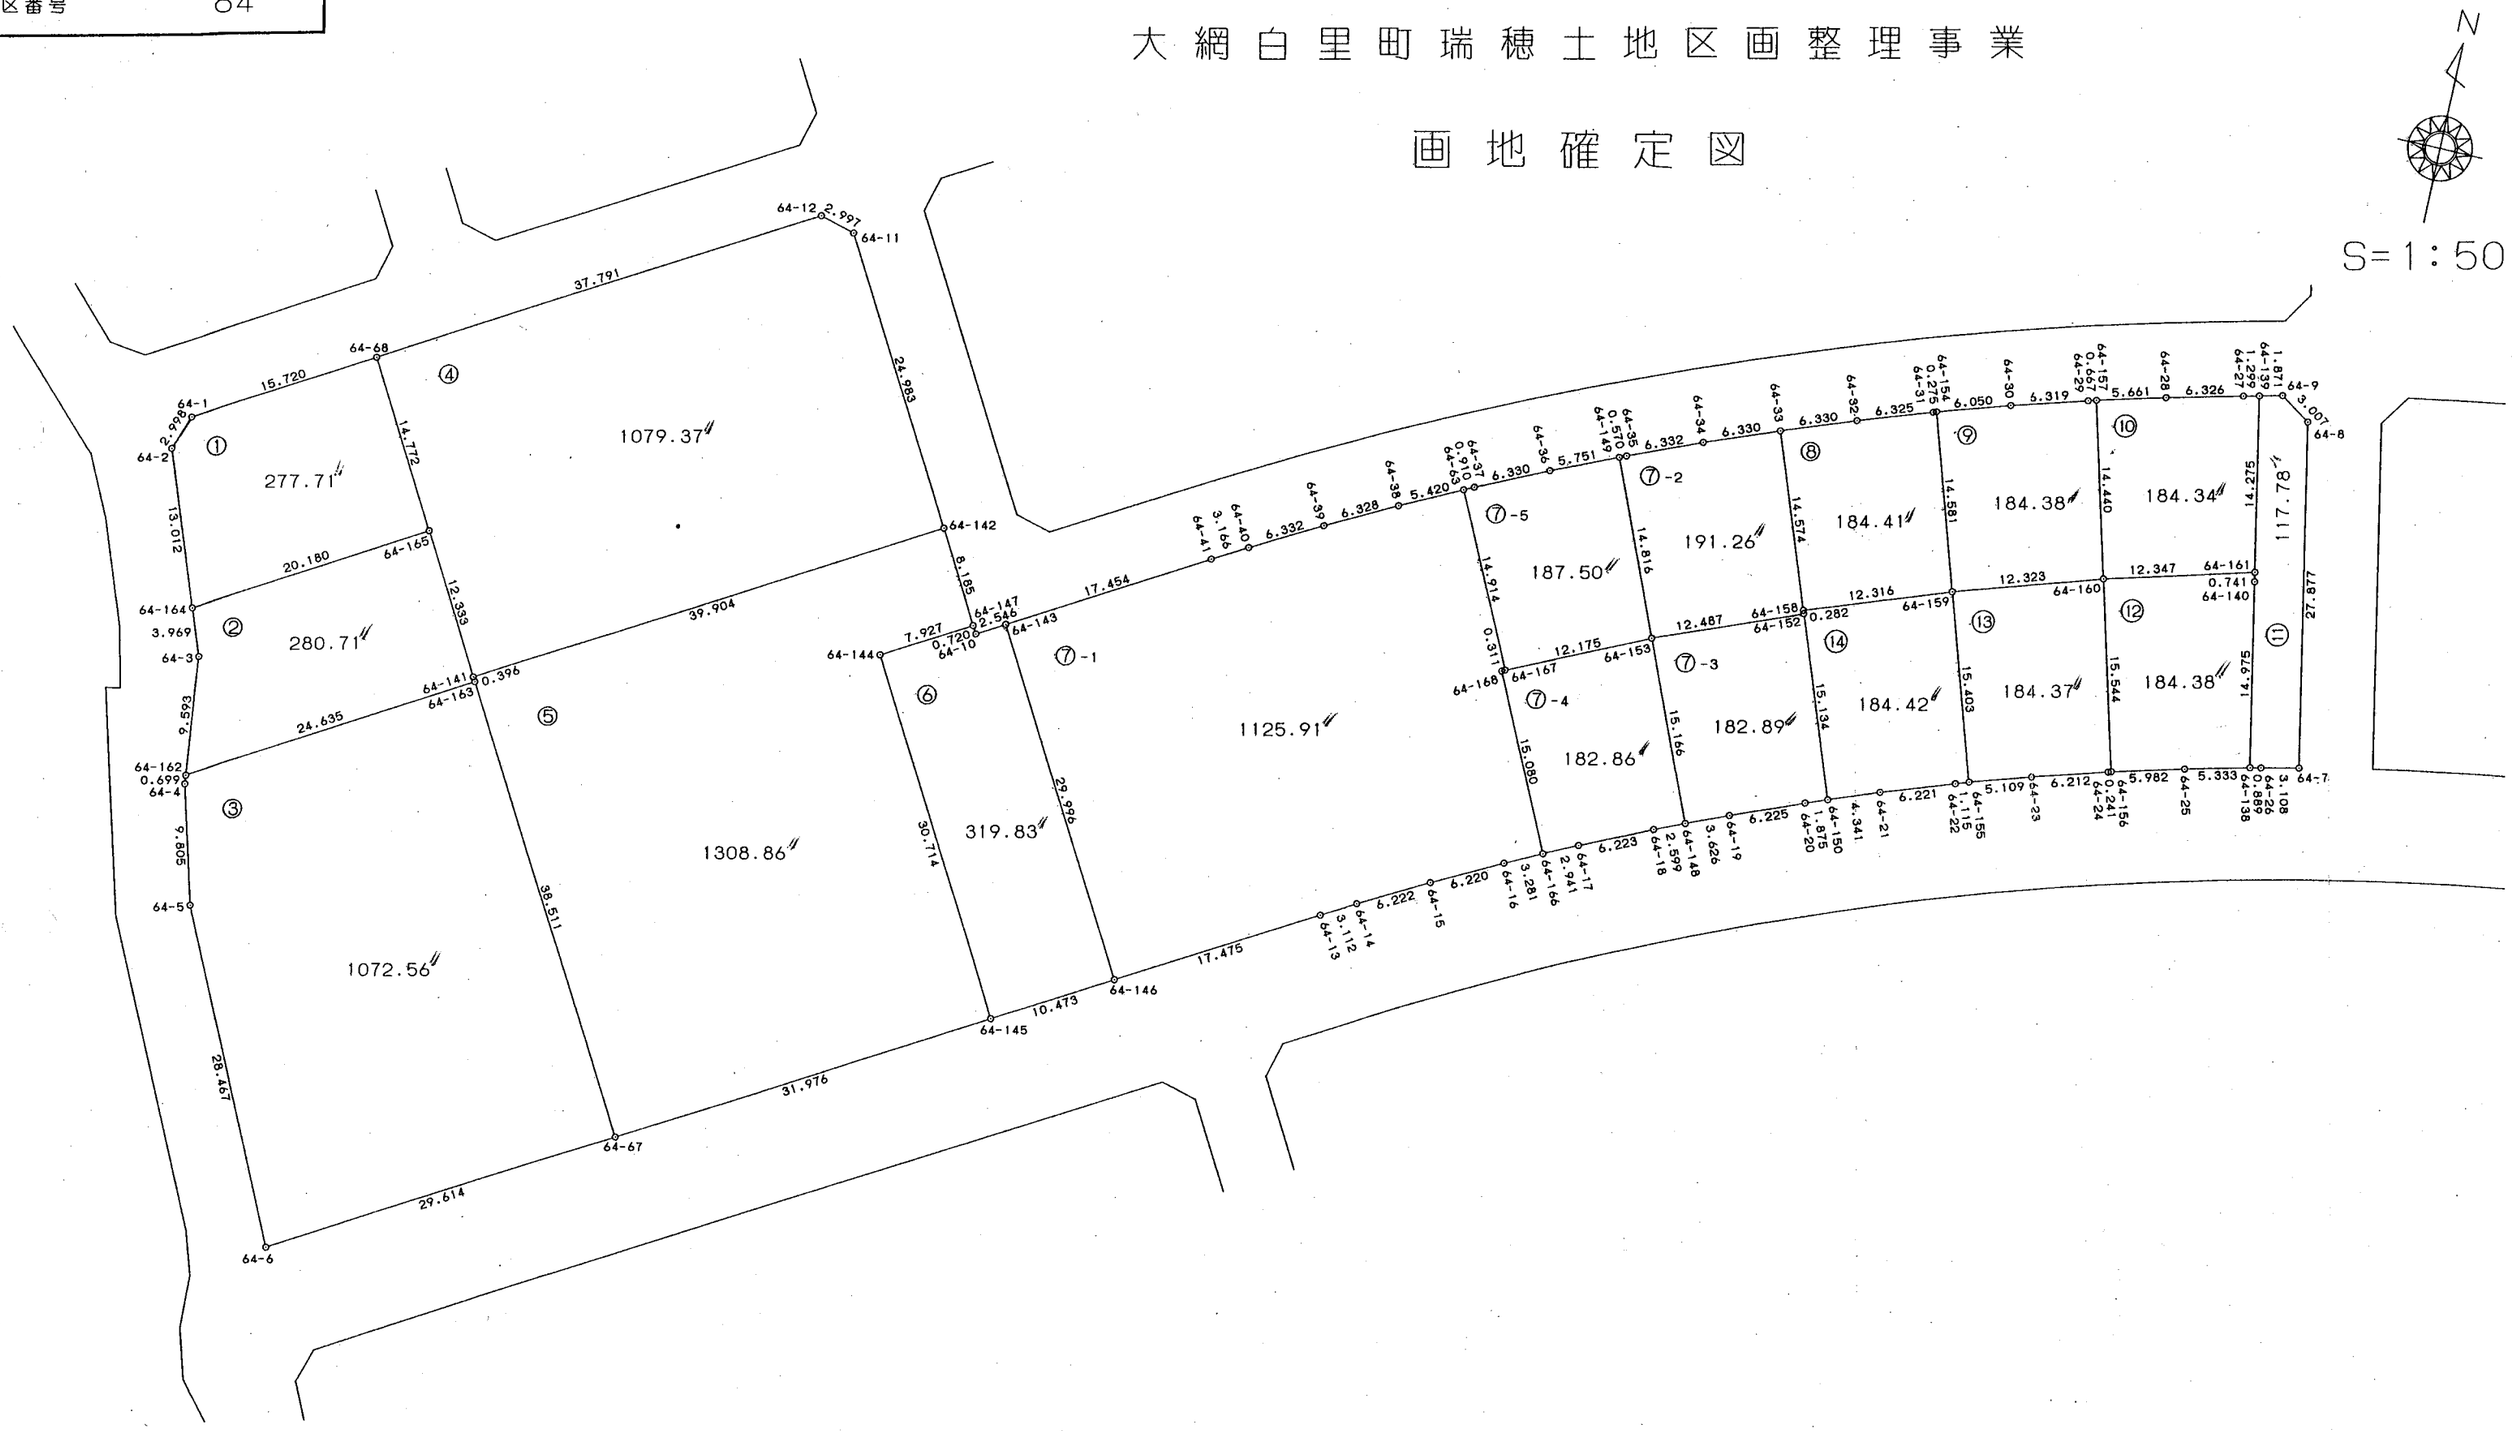

＊ ＊ ＊　直角座標法面積計算書　＊ ＊ ＊

地番　：　64-1

No	Xn	Yn	距離	方向角	測角	Xn+1-Xn-1	Yn+1-Yn-1	Yn*(Xn+1-Xn-1)	Xn*(Yn+1-Yn-1)
64-1	-54447.679	42510.792	2.998	199-50-32	139-40-58	-10.642	-14.654	-452399.848464	797876.288066
64-2	-54450.499	42509.774	13.012	159-42-47	139-52-15	-15.025	3.494	-638709.354350	-190250.043506
64-164	-54462.704	42514.286	20.180	60-09-34	80-26-47	-2.164	22.016	-92000.914904	-1199050.891264
64-165	-54452.663	42531.790	14.772	330-06-18	89-56-44	22.847	10.142	971723.806130	-552258.908146
64-68	-54439.857	42524.428	15.720	240-09-34	90-03-16	4.984	-20.998	211941.749152	1143128.117286
			66.682					倍面積	-555.437564
								面積	277.7187820
								坪数	84.00

＊ ＊ ＊　直 角 座 標 法 面 積 計 算 書　＊ ＊ ＊

地番　：　64-4

No	Xn	Yn	距離	方向角	測角	Xn+1-Xn-1	Yn+1-Yn-1	Yn*(Xn+1-Xn-1)	Xn*(Yn+1-Yn-1)
64-68	-54439.857	42524.428	14.772	150-06-18	89-59-21	-31.635	-25.404	-1345260.279780	1382990.127228
64-165	-54452.663	42531.790	12.333	150-06-18	180-00-00	-23.498	13.509	-999412.001420	-735601.024467
64-141	-54463.355	42537.937	39.904	60-06-57	90-00-39	9.190	40.745	390923.641030	-2219109.399475
64-142	-54443.473	42572.535	24.983	330-06-45	89-59-48	41.543	22.149	1768590.821505	-1205868.483477
64-11	-54421.812	42560.086	2.997	285-10-18	135-03-33	22.445	-15.341	955261.130270	834885.017892
64-12	-54421.028	42557.194	37.791	240-06-57	134-56-39	-18.045	-35.658	-767944.565730	1940545.016424
			132.780					倍面積	-2158.745875
								面積	1079.3729375
								坪数	326.51

＊ ＊ ＊　直角座標法面積計算書　＊ ＊ ＊

地番　：　64-5

No	Xn	Yn	距離	方向角	測角	Xn+1-Xn-1	Yn+1-Yn-1	Yn*(Xn+1-Xn-1)	Xn*(Yn+1-Yn-1)
64-67	-54497.085	42557.328	31.976	60-06-13	89-59-55	-17.449	46.915	-742582.816272	-2556730.742775
64-145	-54481.147	42585.049	30.714	330-06-17	90-00-04	42.566	12.413	1812675.195734	-676274.477711
64-144	-54454.519	42569.741	7.927	60-06-45	270-00-28	30.578	-8.435	1301697.540298	459323.867765
64-143	-54450.569	42576.614	8.185	330-06-45	90-00-00	11.046	2.794	470301.278244	-152134.889786
64-142	-54443.473	42572.535	39.904	240-06-57	90-00-12	-12.786	-38.677	-544332.432510	2105710.205221
64-141	-54463.355	42537.937	0.396	150-06-19	89-59-22	-20.225	-34.401	-860329.775825	1873593.875355
64-163	-54463.698	42538.134	38.511	150-06-18	179-59-59	-33.730	19.391	-1434811.259820	-1056105.567918
			157.613					倍面積	-2617.729849
								面積	1308.8649245
								坪数	395.93

＊ ＊ ＊　直角座標法面積計算書　＊ ＊ ＊

地番　：　64-6

No	Xn	Yn	距離	方向角	測角	Xn+1-Xn-1	Yn+1-Yn-1	Yn*(Xn+1-Xn-1)	Xn*(Yn+1-Yn-1)
64-145	-54481.147	42585.049	10.473	60-06-13	89-59-56	-21.408	24.388	-911660.728992	-1328686.213036
64-146	-54475.927	42594.129	29.996	330-06-13	90-00-00	31.225	-5.871	1330001.678025	319828.167417
64-147	-54449.922	42579.178	2.546	240-02-59	89-56-46	24.733	-17.157	1053110.809474	934197.311754
64-10	-54451.194	42576.972	0.720	330-06-45	270-03-46	-0.647	-2.564	-27547.300884	139612.861416
64-143	-54450.569	42576.614	7.927	240-06-45	90-00-00	-3.325	-7.231	-141567.241550	393732.064439
64-144	-54454.519	42569.741	30.714	150-06-17	89-59-32	-30.578	8.435	-1301697.540298	-459323.867765
			82.376					倍面積	-639.675775
								面積	319.8378875
								坪数	96.75

＊ ＊ ＊　直角座標法面積計算書　＊ ＊ ＊

地番　：　64-7-1

No	Xn	Yn	距離	方向角	測角	Xn+1-Xn-1	Yn+1-Yn-1	Yn*(Xn+1-Xn-1)	Xn*(Yn+1-Yn-1)
64-147	-54449.922	42579.178	29.996	150-06-13	90-03-14	-34.718	-0.172	-1478263.901804	9365.386584
64-146	-54475.927	42594.129	17.475	60-06-13	90-00-00	-17.294	30.101	-736622.866926	-1639779.878627
64-13	-54467.216	42609.279	3.112	60-22-00	180-15-47	10.249	17.855	436702.500471	-972512.141680
64-14	-54465.678	42611.984	6.222	61-34-30	181-12-30	4.500	8.176	191753.928000	-445311.383328
64-15	-54462.716	42617.455	6.220	62-51-51	181-17-21	5.799	11.007	247138.621545	-599471.115012
64-16	-54459.879	42622.991	3.281	63-56-22	181-04-31	4.278	8.483	182341.155498	-461983.153557
64-166	-54458.438	42625.938	15.080	334-16-30	90-20-08	15.027	-3.598	640539.970326	195941.459924
64-168	-54444.852	42619.393	0.311	65-16-06	270-59-36	13.716	-6.263	584567.594388	340988.108076
64-167	-54444.722	42619.675	14.914	333-51-59	88-35-53	13.520	-6.287	576218.006000	342293.967214
64-63	-54431.332	42613.106	5.420	243-47-49	89-55-50	10.997	-11.432	468616.326682	622258.987424
64-38	-54433.725	42608.243	6.328	242-44-49	178-57-00	-5.291	-10.488	-225440.213713	570900.907800
64-39	-54436.623	42602.618	6.332	241-25-43	178-40-54	-5.926	-11.186	-252463.114268	608928.064878
64-40	-54439.651	42597.057	3.166	240-31-25	179-05-42	-4.586	-8.317	-195350.103402	452774.577367
64-41	-54441.209	42594.301	17.454	240-02-59	179-31-34	-10.271	-17.879	-437486.065571	973354.375711
			135.311					倍面積	-2251.837226
								面積	1125.9186130
								坪数	340.59

＊ ＊ ＊　直角座標法面積計算書　＊ ＊ ＊

地番　：　64-7-5

No	Xn	Yn	距離	方向角	測角	Xn+1-Xn-1	Yn+1-Yn-1	Yn*(Xn+1-Xn-1)	Xn*(Yn+1-Yn-1)
64-63	-54431.332	42613.106	14.914	153-51-59	89-35-12	-13.785	5.749	-587421.666210	-312925.727668
64-167	-54444.722	42619.675	12.175	65-16-06	91-24-07	-8.296	17.628	-353572.823800	-959751.559416
64-153	-54439.628	42630.734	14.816	337-00-35	91-44-29	18.733	5.272	798601.540022	-287005.718816
64-149	-54425.989	42624.947	5.751	246-26-08	89-25-33	11.340	-11.059	483366.898980	601897.012351
64-36	-54428.288	42619.675	6.330	245-15-39	178-49-31	-4.948	-11.021	-210882.151900	599854.162048
64-37	-54430.937	42613.926	0.910	244-16-47	179-01-08	-3.044	-6.569	-129716.790744	357556.825153
			54.896					倍面積	-375.006348
								面積	187.5031740
								坪数	56.71

＊ ＊ ＊　直角座標法面積計算書　＊ ＊ ＊

地番　：　64-7-2

No	Xn	Yn	距離	方向角	測角	Xn+1-Xn-1	Yn+1-Yn-1	Yn*(Xn+1-Xn-1)	Xn*(Yn+1-Yn-1)
64-149	-54425.989	42624.947	14.816	157-00-35	90-06-21	-13.863	5.263	-590909.640261	-286443.980107
64-153	-54439.628	42630.734	12.487	68-26-04	91-25-29	-9.049	17.399	-385765.511966	-947195.087572
64-152	-54435.038	42642.346	0.282	339-52-51	91-26-47	4.854	11.516	206985.947484	-626873.897608
64-158	-54434.774	42642.250	14.574	339-52-52	180-00-01	13.949	-5.109	594816.745250	278107.260366
64-33	-54421.089	42637.237	6.330	249-00-09	89-07-17	11.416	-10.923	486746.697592	594441.555147
64-34	-54423.358	42631.327	6.332	247-39-01	178-38-52	-4.676	-11.766	-199344.085052	640345.230228
64-35	-54425.765	42625.471	0.570	246-54-14	179-15-13	-2.631	-6.380	-112147.614201	347236.380700
			55.391					倍面積	-382.538846
								面積	191.2694230
								坪数	57.85

＊ ＊ ＊　直角座標法面積計算書　＊ ＊ ＊

地番　：　64-8

No	Xn	Yn	距離	方向角	測角	Xn+1-Xn-1	Yn+1-Yn-1	Yn*(Xn+1-Xn-1)	Xn*(Yn+1-Yn-1)
64-33	-54421.089	42637.237	14.574	159-52-52	89-33-58	-15.817	-0.947	-674393.177629	51536.771283
64-158	-54434.774	42642.250	12.316	70-57-25	91-04-33	-9.666	16.655	-412179.988500	-906611.160970
64-159	-54430.755	42653.892	14.581	342-17-37	91-20-12	17.909	7.207	763888.551828	-392282.451285
64-154	-54416.865	42649.457	0.275	252-17-07	89-59-30	13.806	-4.697	588818.403342	255596.014905
64-31	-54416.949	42649.195	6.325	251-29-06	179-11-59	-2.092	-6.260	-89222.115940	340650.100740
64-32	-54418.957	42643.197	6.330	250-18-54	178-49-48	-4.140	-11.958	-176542.835580	650741.887806
			54.401					倍面積	-368.837521
								面積	184.4187605
								坪数	55.78

＊ ＊ ＊　直角座標法面積計算書　＊ ＊ ＊

地番　：　64-9

No	Xn	Yn	距離	方向角	測角	Xn+1-Xn-1	Yn+1-Yn-1	Yn*(Xn+1-Xn-1)	Xn*(Yn+1-Yn-1)
64-154	-54416.865	42649.457	14.581	162-17-37	89-26-30	-15.674	-1.346	-668487.589018	73245.100290
64-159	-54430.755	42653.892	12.323	72-52-01	90-34-24	-10.260	16.210	-437628.931920	-882322.538550
64-160	-54427.125	42665.667	14.440	345-06-42	92-14-41	17.585	8.065	750275.754195	-438954.763125
64-157	-54413.170	42661.957	0.667	254-29-40	89-22-58	13.776	-4.353	587711.119632	236860.529010
64-29	-54413.349	42661.314	6.319	254-05-13	179-35-33	-1.911	-6.719	-81525.771054	365603.291931
64-30	-54415.081	42655.238	6.050	252-51-07	178-45-54	-3.516	-11.857	-149975.816808	645199.615417
			54.380					倍面積	-368.765027
								面積	184.3825135
								坪数	55.77

＊ ＊ ＊　直角座標法面積計算書　＊ ＊ ＊

地番　：　64-10

No	Xn	Yn	距離	方向角	測角	Xn+1-Xn-1	Yn+1-Yn-1	Yn*(Xn+1-Xn-1)	Xn*(Yn+1-Yn-1)
64-157	-54413.170	42661.957	14.440	165-06-42	89-40-41	-15.379	-1.770	-656098.236703	96311.310900
64-160	-54427.125	42665.667	12.347	75-18-04	90-11-22	-10.822	15.653	-461727.848274	-851947.787625
64-161	-54423.992	42677.610	14.275	348-52-14	93-34-10	17.139	9.188	731451.557790	-500047.638496
64-139	-54409.986	42674.855	1.299	257-01-00	88-08-46	13.714	-4.021	585242.961470	218782.553706
64-27	-54410.278	42673.589	6.326	256-34-29	179-33-29	-1.760	-7.418	-75105.516640	403615.442204
64-28	-54411.746	42667.437	5.661	255-26-01	178-51-32	-2.892	-11.632	-123394.227804	632917.429472
			54.348					倍面積	-368.689839
								面積	184.3449195
								坪数	55.76

＊ ＊ ＊　直角座標法面積計算書　＊ ＊ ＊

地番　：　64-11

No	Xn	Yn	距離	方向角	測角	Xn+1-Xn-1	Yn+1-Yn-1	Yn*(Xn+1-Xn-1)	Xn*(Yn+1-Yn-1)
64-139	-54409.986	42674.855	14.275	168-52-14	91-44-23	-14.423	0.931	-615499.433665	-50655.696966
64-161	-54423.992	42677.610	0.741	168-52-14	180-00-00	-14.734	2.898	-628811.905740	-157720.728816
64-140	-54424.720	42677.753	14.975	168-52-11	179-59-57	-15.421	3.034	-658133.629013	-165124.600480
64-138	-54439.413	42680.644	0.889	78-27-13	89-35-02	-14.515	3.763	-619509.547660	-204855.511119
64-26	-54439.235	42681.516	3.108	78-03-03	179-35-50	0.821	3.912	35041.524636	-212966.287320
64-7	-54438.592	42684.556	27.877	348-52-50	90-49-47	27.997	-2.336	1195039.514332	127168.550912
64-8	-54411.238	42679.180	3.007	303-42-02	134-49-12	29.023	-7.877	1238677.841140	428597.321726
64-9	-54409.569	42676.679	1.871	257-07-51	133-25-49	1.252	-4.325	53431.202108	235321.385925
			66.743					倍面積	-235.566138
								面積	117.7830690
								坪数	35.62

＊ ＊ ＊　直角座標法面積計算書　＊ ＊ ＊

地番　：　64-12

No	Xn	Yn	距離	方向角	測角	Xn+1-Xn-1	Yn+1-Yn-1	Yn*(Xn+1-Xn-1)	Xn*(Yn+1-Yn-1)
64-156	-54442.146	42669.664	5.982	75-22-37	90-16-41	-13.511	9.786	-576509.830304	-532770.840756
64-25	-54440.636	42675.453	5.333	76-44-46	181-22-09	2.733	10.980	116632.013049	-597758.183280
64-138	-54439.413	42680.644	14.975	348-52-11	92-07-25	15.916	2.300	679305.129904	-125210.649900
64-140	-54424.720	42677.753	0.741	348-52-14	180-00-03	15.421	-3.034	658133.629013	165124.600480
64-161	-54423.992	42677.610	12.347	255-18-04	86-25-50	-2.405	-12.086	-102639.652050	657768.367312
64-160	-54427.125	42665.667	15.544	165-05-56	89-47-52	-18.154	-7.946	-774552.518718	432477.935250
			54.922					倍面積	-368.770894
								面積	184.3854470
								坪数	55.77

＊ ＊ ＊　直角座標法面積計算書　＊ ＊ ＊

地番　：　64-13

No	Xn	Yn	距離	方向角	測角	Xn+1-Xn-1	Yn+1-Yn-1	Yn*(Xn+1-Xn-1)	Xn*(Yn+1-Yn-1)
64-155	-54445.428	42658.579	5.109	72-53-05	90-36-03	-13.169	9.570	-561770.826851	-521042.745960
64-23	-54443.924	42663.462	6.212	73-59-19	181-06-14	3.217	10.853	137248.357254	-590879.907172
64-24	-54442.211	42669.432	0.241	74-27-21	180-28-02	1.778	6.202	75866.250096	-337650.592622
64-156	-54442.146	42669.664	15.544	345-05-56	90-38-35	15.086	-3.765	643714.551104	204974.679690
64-160	-54427.125	42665.667	12.323	252-52-01	87-46-05	11.391	-15.772	486004.612797	858424.615500
64-159	-54430.755	42653.892	15.403	162-17-02	89-25-01	-18.303	-7.088	-780694.185276	385805.191440
			54.832					倍面積	-368.759124
								面積	184.3795620
								坪数	55.77

＊ ＊ ＊　直 角 座 標 法 面 積 計 算 書　＊ ＊ ＊

地番　：　64-14

No	Xn	Yn	距離	方向角	測角	Xn+1-Xn-1	Yn+1-Yn-1	Yn*(Xn+1-Xn-1)	Xn*(Yn+1-Yn-1)
64-150	-54449.251	42647.546	4.341	70-04-51	90-10-35	-12.734	9.282	-543073.850764	-505397.947782
64-21	-54447.772	42651.628	6.221	71-16-03	181-11-12	3.477	9.973	148299.710556	-543007.630156
64-22	-54445.774	42657.519	1.115	71-54-03	180-38-00	2.344	6.951	99989.224536	-378452.575074
64-155	-54445.428	42658.579	15.403	342-17-02	90-22-59	15.019	-3.627	640689.198001	197473.567356
64-159	-54430.755	42653.892	12.316	250-57-25	88-40-23	10.654	-16.329	454434.565368	888799.798395
64-158	-54434.774	42642.250	0.282	159-52-51	88-55-26	-4.283	-11.546	-182636.756750	628503.900604
64-152	-54435.038	42642.346	15.134	159-54-16	180-01-25	-14.477	5.296	-617333.243042	-288287.961248
			54.812					倍面積	-368.847905
								面積	184.4239525
								坪数	55.78

＊ ＊ ＊　直角座標法面積計算書　＊ ＊ ＊

地番　：　64-7-3

No	Xn	Yn	距離	方向角	測角	Xn+1-Xn-1	Yn+1-Yn-1	Yn*(Xn+1-Xn-1)	Xn*(Yn+1-Yn-1)
64-148	-54453.591	42636.655	3.626	67-21-09	90-19-56	-12.567	9.267	-535814.843385	-504621.427797
64-19	-54452.195	42640.001	6.225	68-27-05	181-05-56	3.683	9.136	157043.123683	-497475.253520
64-20	-54449.908	42645.791	1.875	69-27-49	181-00-44	2.944	7.545	125549.208704	-410824.555860
64-150	-54449.251	42647.546	15.134	339-54-16	90-26-27	14.870	-3.445	634169.009020	187577.669695
64-152	-54435.038	42642.346	12.487	248-26-04	88-31-48	9.623	-16.812	410347.295558	915161.858856
64-153	-54439.628	42630.734	15.166	157-01-13	88-35-09	-18.553	-5.691	-790928.007902	309815.922948
			54.513					倍面積	-365.785678
								面積	182.8928390
								坪数	55.32

＊ ＊ ＊　直角座標法面積計算書　＊ ＊ ＊

地番　：　64-7-4

No	Xn	Yn	距離	方向角	測角	Xn+1-Xn-1	Yn+1-Yn-1	Yn*(Xn+1-Xn-1)	Xn*(Yn+1-Yn-1)
64-166	-54458.438	42625.938	2.941	64-39-58	90-23-28	-12.327	9.203	-525449.937726	-501181.004914
64-17	-54457.179	42628.596	6.223	65-42-35	181-02-37	3.818	8.330	162755.979528	-453628.301070
64-18	-54454.620	42634.268	2.599	66-41-04	180-58-29	3.588	8.059	152971.753584	-438849.782580
64-148	-54453.591	42636.655	15.166	337-01-13	90-20-09	14.992	-3.534	639208.731760	192438.990594
64-153	-54439.628	42630.734	12.175	245-16-06	88-14-53	8.869	-16.980	378091.979846	924384.883440
64-167	-54444.722	42619.675	0.311	245-16-06	180-00-00	-5.224	-11.341	-222645.182200	617457.592202
64-168	-54444.852	42619.393	15.080	154-16-30	89-00-24	-13.716	6.263	-584567.594388	-340988.108076
			54.495					倍面積	-365.730404
								面積	182.8652020
								坪数	55.31

＊ ＊ ＊　直角座標法面積計算書　＊ ＊ ＊

地番　：　64-3

No	Xn	Yn	距離	方向角	測角	Xn+1-Xn-1	Yn+1-Yn-1	Yn*(Xn+1-Xn-1)	Xn*(Yn+1-Yn-1)
64-162	-54475.956	42516.765	0.699	173-23-45	113-14-11	-12.953	-21.288	-550719.657045	1159684.151328
64-4	-54476.651	42516.846	9.805	164-36-09	171-12-24	-10.148	2.684	-431460.953208	-146215.331284
64-5	-54486.104	42519.449	28.467	154-38-00	170-01-51	-35.176	14.799	-1495664.138024	-806339.853096
64-6	-54511.827	42531.645	29.614	60-08-42	85-30-42	-10.981	37.879	-467039.993745	-2064853.494933
64-67	-54497.085	42557.328	38.511	330-06-18	89-57-36	48.129	6.489	2048241.639312	-353631.584565
64-163	-54463.698	42538.134	24.635	240-09-34	90-03-16	21.129	-40.563	898788.233286	2209210.981974
			131.731					倍面積	-2145.130576
								面積	1072.5652880
								坪数	324.45

＊ ＊ ＊　直角座標法面積計算書　＊ ＊ ＊

地番　：　64-2

No	Xn	Yn	距離	方向角	測角	Xn+1-Xn-1	Yn+1-Yn-1	Yn*(Xn+1-Xn-1)	Xn*(Yn+1-Yn-1)
64-164	-54462.704	42514.286	3.969	159-42-47	99-33-13	-13.764	-16.128	-585166.632504	878374.490112
64-3	-54466.427	42515.662	9.593	173-23-46	193-40-59	-13.252	2.479	-563417.552824	-135022.272533
64-162	-54475.956	42516.765	24.635	60-09-34	66-45-48	2.729	22.472	116028.251685	-1224183.683232
64-163	-54463.698	42538.134	0.396	330-06-19	89-56-45	12.601	21.172	536023.026534	-1153105.414056
64-141	-54463.355	42537.937	12.333	330-06-18	179-59-59	11.035	-6.344	469406.134795	345515.524120
64-165	-54452.663	42531.790	20.180	240-09-34	90-03-16	0.651	-23.651	27688.195290	1287859.932613
			71.106					倍面積	-561.422976
								面積	280.7114880
								坪数	84.91