



大網白里町瑞穂土地区画整理事業

画地確定図

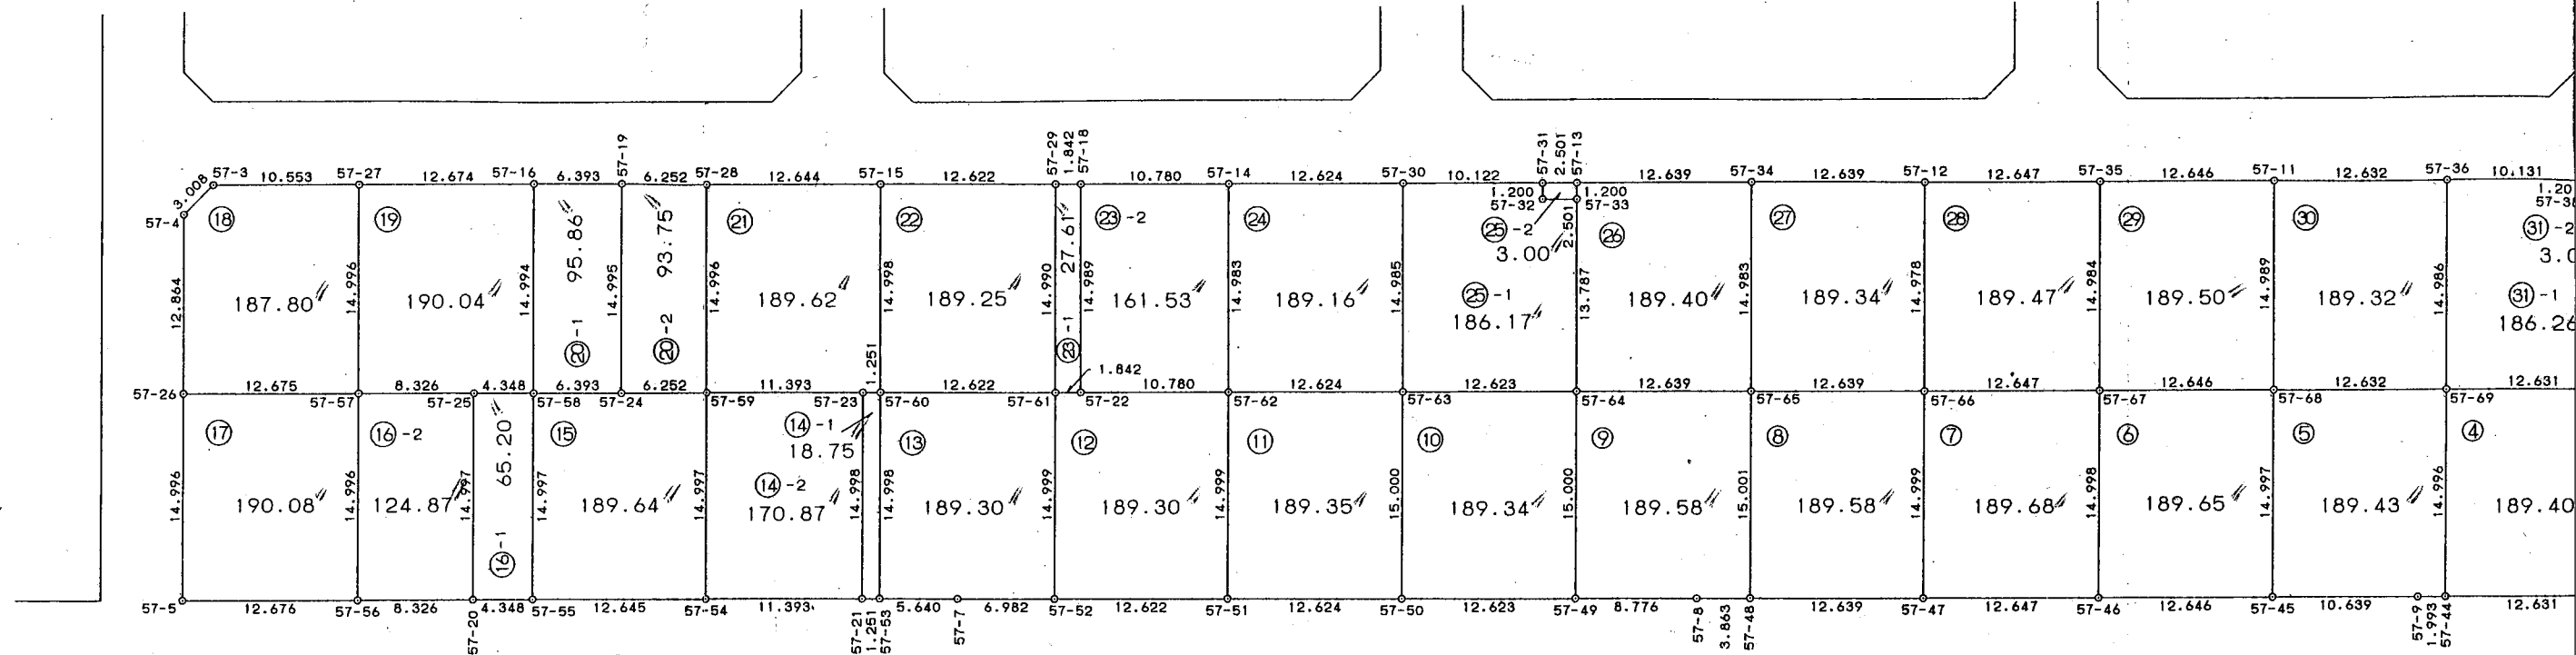


大網白里町瑞穂土地区画整理事業

画地確定図

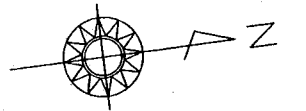

S=1:500

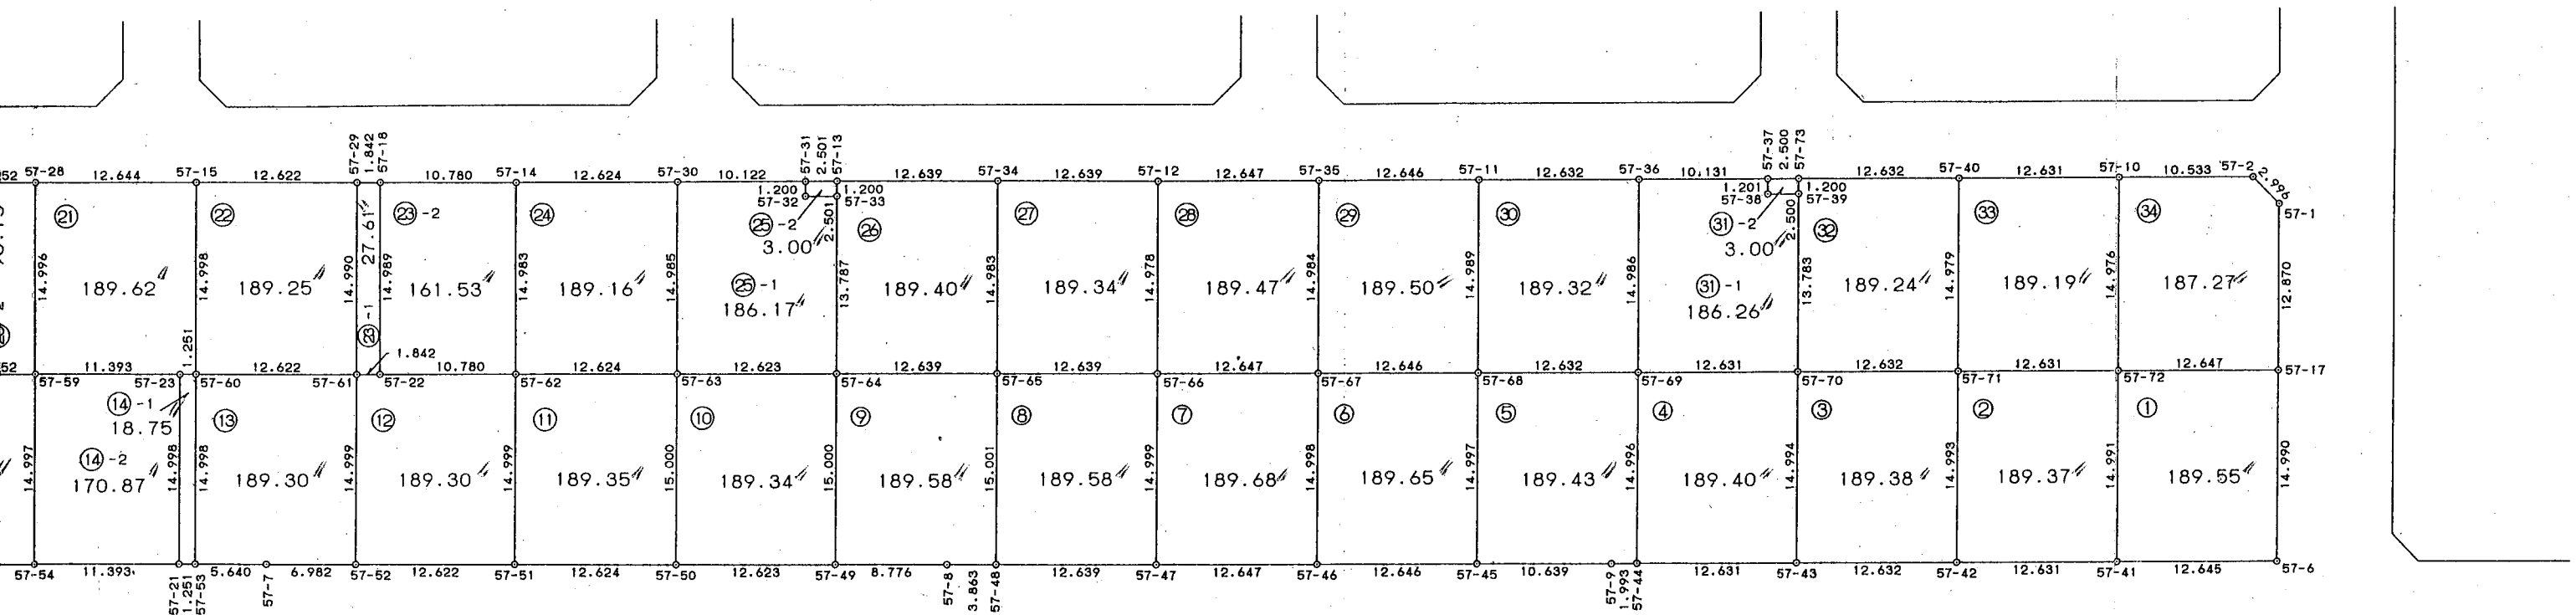

* * *

直角座標法面積計算書

* * *

地番 : 57-4

No	Xn	Yn	距離	方向角	測角	Xn+1-Xn-1	Yn+1-Yn-1	Yn*(Xn+1-Xn-1)	Xn*(Yn+1-Yn-1)
57-43	-54487.545	42806.005	14.994	277-40-04	90-00-25	14.519	-13.176	621500.386595	717927.892920
57-70	-54485.545	42791.145	12.631	187-40-04	90-00-00	-10.518	-16.545	-450077.263110	901463.342025
57-69	-54498.063	42789.460	14.996	97-40-04	90-00-00	-14.519	13.176	-621260.169740	-718066.478088
57-44	-54500.064	42804.321	12.631	7-39-39	89-59-35	10.518	16.545	450215.848278	-901703.558880
			55.252					倍面積	-378.802023
							面積		189.4010115
							坪數		57.29

* * *

直角座標法面積計算書

* * *

地番 : 57-11

No	Xn	Yn	距離	方向角	測角	Xn+1-Xn-1	Yn+1-Yn-1	Yn*(Xn+1-Xn-1)	Xn*(Yn+1-Yn-1)
57-50	-54575.212	42794.208	15.000	277-40-04	89-59-49	14.512	-13.181	621029.546496	719355.869372
57-63	-54573.211	42779.342	12.624	187-40-04	90-00-00	-10.510	-16.550	-449610.884420	903186.642050
57-62	-54585.722	42777.658	14.999	97-40-04	90-00-00	-14.512	13.181	-620789.372896	-719494.401682
57-51	-54587.723	42792.523	12.624	7-40-15	90-00-11	10.510	16.550	449749.416730	-903426.815650
			55.247					倍面積	-378.705910
							面積		189.3529550
							坪數		57.27

* * * 直 角 座 標 法 面 積 計 算 書 * * *

地 番 : 57-12

No	Xn	Yn	距離	方向角	測角	Xn+1-Xn-1	Yn+1-Yn-1	Yn*(Xn+1-Xn-1)	Xn*(Yn+1-Yn-1)
57-51	-54587.723	42792.523	14.999	277-40-04	89-59-49	14.510	-13.180	620919.508730	719466.189140
57-62	-54585.722	42777.658	10.780	187-40-04	90-00-00	-8.682	-16.303	-371395.626756	889911.025766
57-22	-54596.405	42776.220	1.842	187-40-05	180-00-01	-12.509	-1.684	-535087.735980	91940.346020
57-61	-54598.231	42775.974	14.999	97-40-04	89-59-59	-3.827	14.618	-163703.652498	-798116.940758
57-52	-54600.232	42790.838	12.622	7-40-15	90-00-11	10.508	16.549	449646.125704	-903579.239368
			55.242					倍面積	-378.619200
							面積		189.3096000
							坪數		57.26

❖ ❖ ❖

地 番 : 57-13

[illegible]

* * * 直 角 座 標 法 面 積 計 算 書 * * *

地 番 : 57-15

No	Xn	Yn	距離	方向角	測角	Xn+1-Xn-1	Yn+1-Yn-1	Yn*(Xn+1-Xn-1)	Xn*(Yn+1-Yn-1)
57-54	-54625.272	42787.466	14.997	277-40-04	89-59-51	14.533	-13.175	621830.243378	719687.958600
57-59	-54623.271	42772.603	6.252	187-40-04	90-00-00	-4.195	-15.698	-179431.069585	857476.108158
57-24	-54629.467	42771.768	6.393	187-40-04	180-00-00	-12.532	-1.688	-536015.796576	92214.540296
57-58	-54635.803	42770.915	14.997	97-40-04	90-00-00	-8.337	14.010	-356581.118355	-765447.600030
57-55	-54637.804	42785.778	12.645	7-40-13	90-00-09	10.531	16.551	450577.028118	-904310.294004
			55.284					倍面積	-379.286980
							面積		189.6434900
							坪數		57.36

* * * 直 角 座 標 法 面 積 計 算 書 * * *

地 番 : 57-17

No	Xn	Yn	距離	方向角	測角	Xn+1-Xn-1	Yn+1-Yn-1	Yn*(Xn+1-Xn-1)	Xn*(Yn+1-Yn-1)
57-26	-54660.925	42767.533	14.996	97-40-21	90-00-17	-14.564	13.171	-622866.350612	-719939.043175
57-5	-54662.928	42782.395	12.676	7-40-13	89-59-52	10.560	16.554	451782.091200	-904890.110112
57-56	-54650.365	42784.087	14.996	277-40-04	89-59-51	14.564	-13.171	623107.443068	719799.957415
57-57	-54648.364	42769.224	12.675	187-40-04	90-00-00	-10.560	-16.554	-451643.005440	904649.017656
			55.343					倍面積	-380.178216
							面積		190.0891080
							坪數		57.50

* * *

地 番 : 57-24

[illegible]

* * * 直 角 座 標 法 面 積 計 算 書 * * *

地 番 : 57-25-1

No	Xn	Yn	距離	方向角	測角	Xn+1-Xn-1	Yn+1-Yn-1	Yn*(Xn+1-Xn-1)	Xn*(Yn+1-Yn-1)
57-30	-54571.211	42764.491	14.985	97-40-04	90-00-37	-12.032	13.502	-514542.355712	-736820.490922
57-63	-54573.211	42779.342	12.623	7-40-04	90-00-00	10.510	16.536	449610.884420	-902422.617096
57-64	-54560.701	42781.027	13.787	277-40-04	90-00-00	14.350	-11.980	613907.737450	653637.197980
57-33	-54558.861	42767.362	2.501	187-40-04	90-00-00	-0.639	-13.998	-27328.344318	763714.936278
57-32	-54561.340	42767.029	1.200	277-40-04	270-00-00	-2.318	-1.522	-99133.973222	83042.359480
57-31	-54561.179	42765.840	10.122	187-39-27	89-59-23	-9.871	-2.538	-422141.606640	138476.272302
			55.218					倍面積	-372.341978
							面積		186.1709890
							坪數		56.31

* * * 直 角 座 標 法 面 積 計 算 書 * * *

地 番 : 57-26

No	Xn	Yn	距離	方向角	測角	Xn+1-Xn-1	Yn+1-Yn-1	Yn*(Xn+1-Xn-1)	Xn*(Yn+1-Yn-1)
57-13	-54558.701	42766.173	1.200	97-40-04	89-58-43	-12.686	-0.502	-542531.670678	27388.467902
57-33	-54558.861	42767.362	13.787	97-40-04	180-00-00	-2.000	14.854	-85534.724000	-810417.321294
57-64	-54560.701	42781.027	12.639	7-40-04	90-00-00	10.686	15.351	457158.054522	-837561.321051
57-65	-54548.175	42782.713	14.983	277-40-04	90-00-00	14.526	-13.163	621461.689038	718017.627525
57-34	-54546.175	42767.864	12.639	187-41-21	90-01-17	-10.526	-16.540	-450174.536464	902193.734500
			55.248					倍面積	-378.812418
							面積		189.4062090
							坪數		57.29

* * *

直角座標法面積計算書

❖ ❖ ❖

地番 : 57-29

[illegible]

* * *

直角座標法面積計算書

❖ ❖ ❖

地番 : 57-30

[illegible]

* * * 直 角 座 標 法 面 積 計 算 書 * * *

地 番 : 57-31-1

No	Xn	Yn	距離	方向角	測角	Xn+1-Xn-1	Yn+1-Yn-1	Yn*(Xn+1-Xn-1)	Xn*(Yn+1-Yn-1)
57-36	-54496.063	42774.608	14.986	97-40-04	89-59-07	-12.040	13.498	-515006.280320	-735587.858374
57-69	-54498.063	42789.460	12.631	7-40-04	90-00-00	10.518	16.537	450059.540280	-901234.467831
57-70	-54485.545	42791.145	13.783	277-40-04	90-00-00	14.357	-11.974	614352.468765	652409.915830
57-39	-54483.706	42777.486	2.500	187-40-04	90-00-00	-0.638	-13.993	-27292.036068	762390.498058
57-38	-54486.183	42777.152	1.201	277-40-04	270-00-00	-2.317	-1.524	-99114.661184	83036.942892
57-37	-54486.023	42775.962	10.131	187-40-57	90-00-53	-9.880	-2.544	-422626.504560	138612.442512
			55.232					倍面積	-372.526913
								面積	186.2634565
								坪數	56.34

* * * 直 角 座 標 法 面 積 計 算 書 * * *

地 番 : 57-32

No	Xn	Yn	距離	方向角	測角	Xn+1-Xn-1	Yn+1-Yn-1	Yn*(Xn+1-Xn-1)	Xn*(Yn+1-Yn-1)
57-73	-54483.546	42776.296	1.200	97-40-04	89-59-08	-12.679	-0.499	-542360.656984	27187.289454
57-39	-54483.706	42777.486	13.783	97-40-04	180-00-00	-1.999	14.849	-85512.194514	-809028.550394
57-70	-54485.545	42791.145	12.632	7-40-04	90-00-00	10.680	15.345	457009.428600	-836080.688025
57-71	-54473.026	42792.831	14.979	277-40-04	90-00-00	14.518	-13.160	621266.320458	716865.022160
57-40	-54471.027	42777.985	12.632	187-40-56	90-00-52	-10.520	-16.535	-450024.402200	900678.431445
			55.226					倍面積	-378.495360
								面積	189.2476800
								坪數	57.24

❖ ❖ ❖

地番 : 57-33

[illegible]

* * * 直 角 座 標 法 面 積 計 算 書 * * *

地 番 : 57-34

No	Xn	Yn	距離	方向角	測角	Xn+1-Xn-1	Yn+1-Yn-1	Yn*(Xn+1-Xn-1)	Xn*(Yn+1-Yn-1)
57-10	-54458.509	42779.674	14.976	97-40-04	90-04-49	-12.439	13.452	-532136.364886	-732575.863068
57-72	-54460.507	42794.516	12.647	7-40-04	90-00-00	10.535	16.529	450840.226060	-900177.720203
57-17	-54447.974	42796.203	12.870	277-40-32	90-00-28	14.252	-11.067	609931.485156	602575.728258
57-1	-54446.255	42783.449	2.996	232-44-33	135-04-01	-0.094	-15.139	-4021.644206	824261.854445
57-2	-54448.068	42781.064	10.533	187-35-15	134-50-42	-12.254	-3.775	-524239.158256	205541.456700
			54.022					倍面積	-374.543868
								面積	187.2719340
								坪數	56.64