



大網白里町瑞穂土地区画整理事業

画地確定図

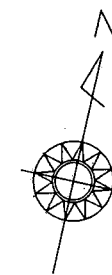

S=1:500

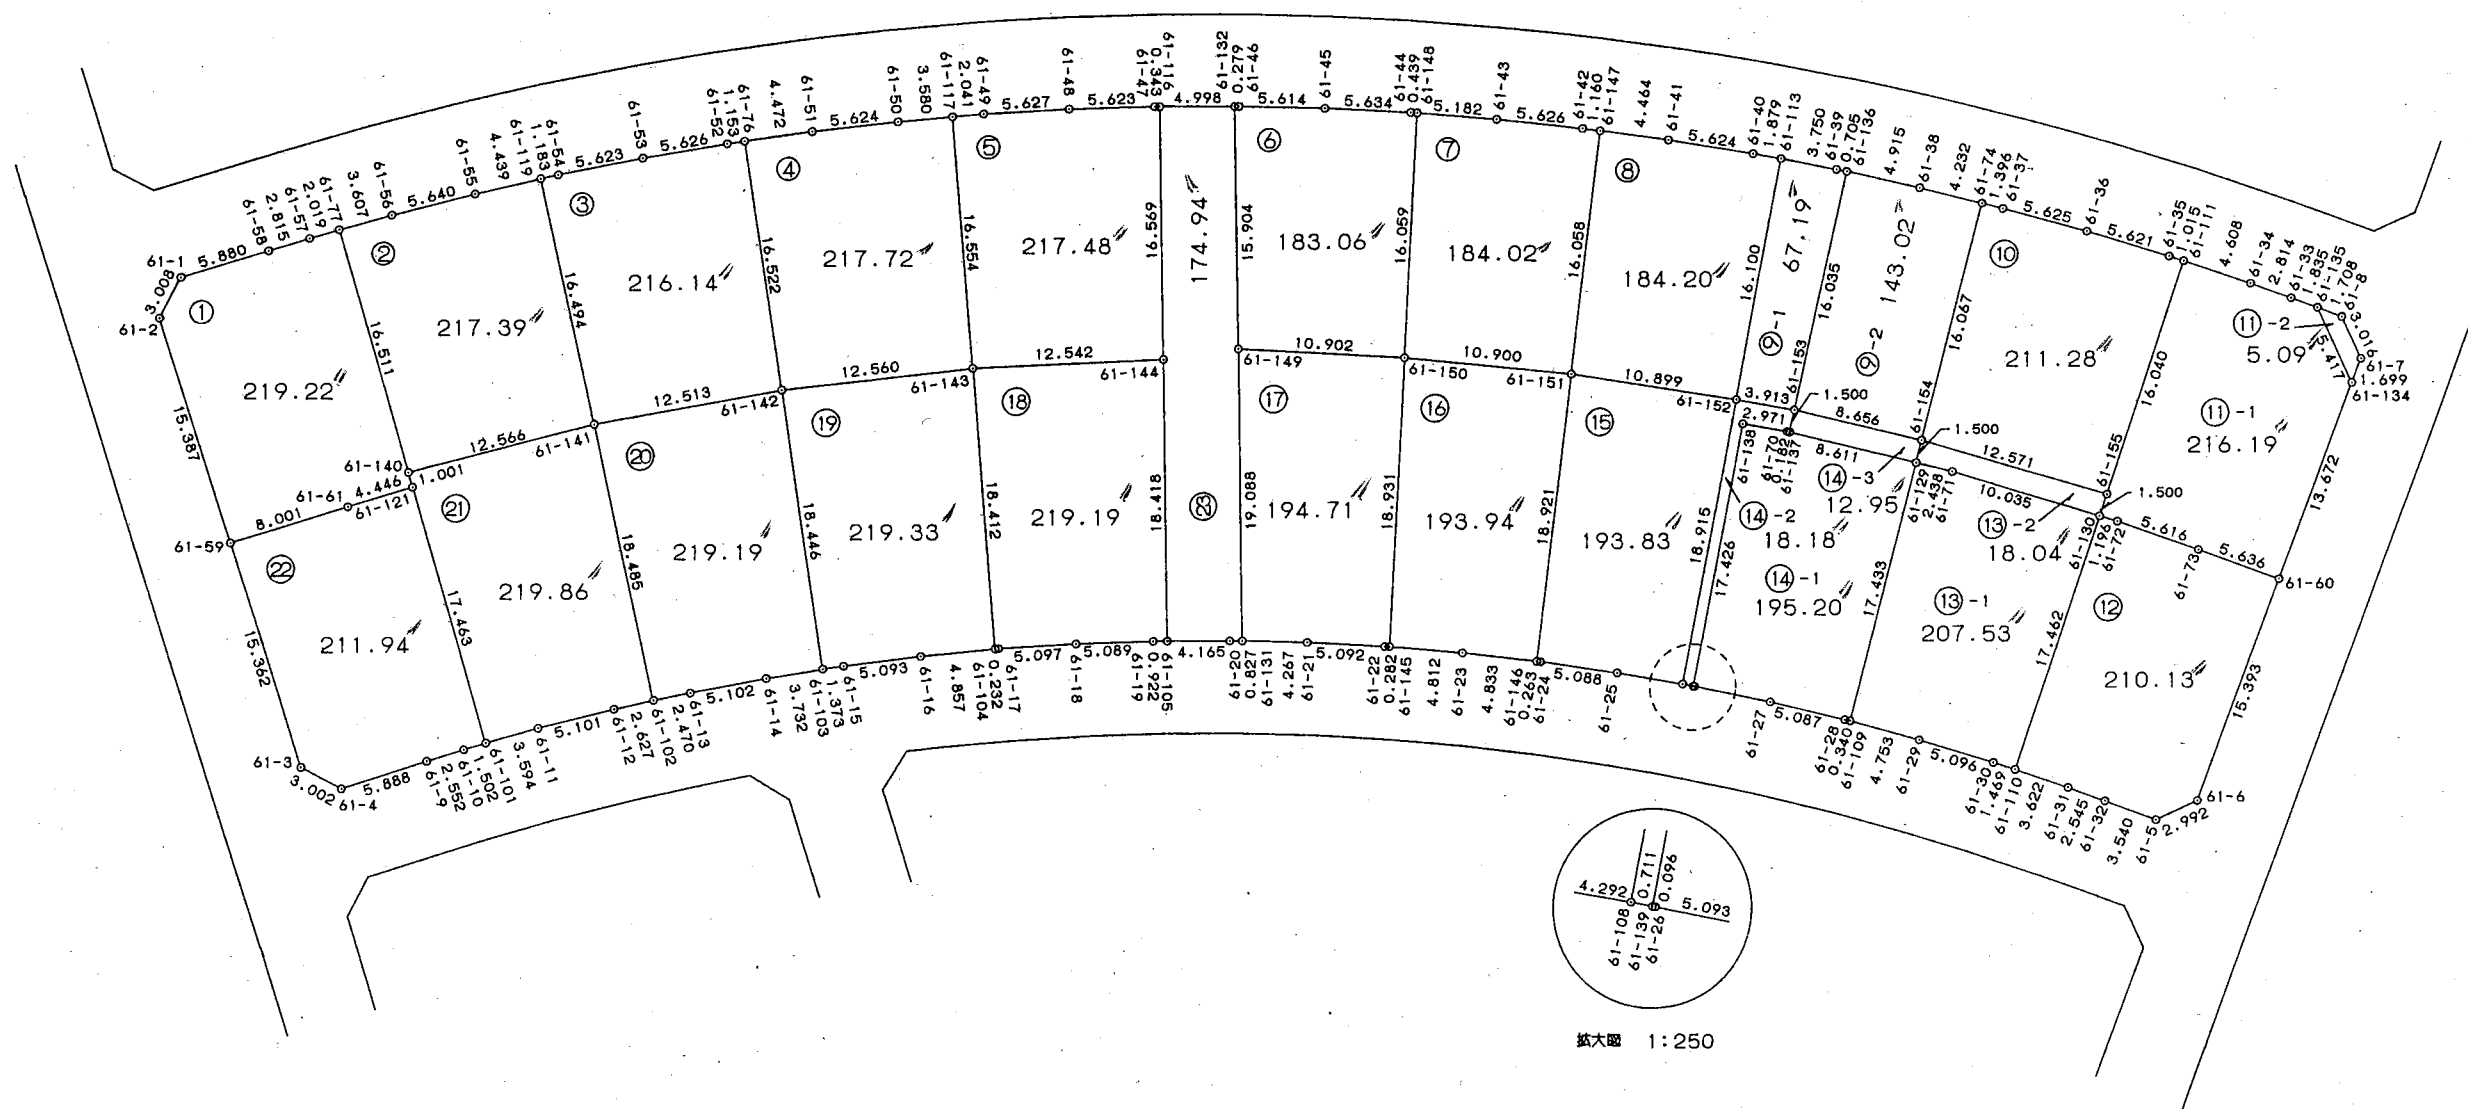

* * * 直 角 座 標 法 面 積 計 算 書 * * *

地 番 : 61-2

No	Xn	Yn	距離	方向角	測角	Xn+1-Xn-1	Yn+1-Yn-1	Yn*(Xn+1-Xn-1)	Xn*(Yn+1-Yn-1)
61-77	-54508.230	42638.402	16.511	151-22-55	89-22-53	-16.188	4.724	-690230.451576	-257496.878520
61-140	-54522.725	42646.311	12.566	63-18-40	91-55-45	-8.851	19.136	-377462.498661	-1043346.865600
61-141	-54517.081	42657.538	16.494	335-15-45	91-57-05	20.625	4.325	879811.721250	-235786.375325
61-119	-54502.100	42650.636	4.439	244-42-23	89-26-38	13.085	-10.915	558083.572060	594890.421500
61-55	-54503.996	42646.623	5.640	243-13-33	178-31-10	-4.437	-9.049	-189223.066251	493206.659804
61-56	-54506.537	42641.587	3.607	242-00-02	178-46-29	-4.234	-8.221	-180544.479358	448098.240677
			59.257					倍面積	-434.797464
							面積		217.3987320
							坪數		65.76

* * *

直 角 座 標 法 面 積 計 算 書

* * *

地 番 : 61-5

No	Xn	Yn	距離	方向角	測角	Xn+1-Xn-1	Yn+1-Yn-1	Yn*(Xn+1-Xn-1)	Xn*(Yn+1-Yn-1)
61-117	-54492.357	42676.076	16.554	162-50-19	89-43-45	-16.411	2.932	-700357.083236	-159771.590724
61-143	-54508.175	42680.961	12.542	74-47-49	91-57-30	-12.529	16.988	-534749.760369	-925984.876900
61-144	-54504.886	42693.064	16.569	346-36-38	91-48-49	19.408	8.266	828586.986112	-450537.387676
61-116	-54488.767	42689.227	0.343	256-26-16	89-49-38	16.039	-4.171	684692.511853	227272.647157
61-47	-54488.847	42688.893	5.623	255-42-51	179-16-35	-1.468	-5.783	-62667.294924	315109.002201
61-48	-54490.235	42683.444	5.627	254-13-29	178-30-38	-2.917	-10.864	-124507.606148	591981.913040
61-49	-54491.764	42678.029	2.041	253-06-34	178-53-05	-2.122	-7.368	-90562.777538	401495.317152
			59.299					倍面積	-434.975750
							面積		217.4878750
							坪數		65.79

* * *

直 角 座 標 法 面 積 計 算 書

* * *

地 番 : 61-6

No	Xn	Yn	距離	方向角	測角	Xn+1-Xn-1	Yn+1-Yn-1	Yn*(Xn+1-Xn-1)	Xn*(Yn+1-Yn-1)
61-132	-54487.678	42694.105	15.904	166-34-51	88-04-07	-15.526	3.417	-662868.674230	-186184.395726
61-149	-54503.148	42697.796	10.902	80-36-30	94-01-39	-13.691	14.446	-584575.525036	-787352.476008
61-150	-54501.369	42708.551	16.059	350-24-36	89-48-06	17.614	8.080	752268.417314	-440371.061520
61-148	-54485.534	42705.876	0.439	261-57-35	91-32-59	15.774	-3.109	673642.488024	169395.525206
61-44	-54485.595	42705.442	5.634	260-19-49	178-22-14	-1.008	-5.989	-43047.085536	326314.228455
61-45	-54486.542	42699.887	5.614	258-54-05	178-34-16	-2.027	-11.063	-86552.670949	602784.614146
61-46	-54487.622	42694.379	0.279	258-30-44	179-36-39	-1.136	-5.782	-48500.814544	315047.430404
			54.831					倍面積	-366.135043
							面積		183.0675215
							坪數		55.37

* * *

直 角 座 標 法 面 積 計 算 書

* * *

地 番 : 61-7

No	Xn	Yn	距離	方向角	測角	Xn+1-Xn-1	Yn+1-Yn-1	Yn*(Xn+1-Xn-1)	Xn*(Yn+1-Yn-1)
61-148	-54485.534	42705.876	16.059	170-24-36	88-13-39	-16.540	-2.459	-706355.189040	133979.928106
61-150	-54501.369	42708.551	10.900	83-06-31	92-41-55	-14.527	13.497	-620427.120377	-735604.977393
61-151	-54500.061	42719.373	16.058	354-13-05	91-06-34	17.285	9.204	738404.362305	-501618.561444
61-147	-54484.084	42717.755	1.160	264-35-45	90-22-40	15.867	-2.773	677802.618585	151084.364932
61-42	-54484.194	42716.600	5.626	263-31-00	178-55-15	-0.745	-6.745	-31823.867000	367495.888530
61-43	-54484.829	42711.010	5.182	262-10-57	178-39-57	-1.340	-10.724	-57232.753400	584295.306196

54.985

倍面積

-368.051073

面積

184.0255365

坪數

55.66

* * * 直 角 座 標 法 面 積 計 算 書 * * *

地 番 : 61-8

No	Xn	Yn	距離	方向角	測角	Xn+1-Xn-1	Yn+1-Yn-1	Yn*(Xn+1-Xn-1)	Xn*(Yn+1-Yn-1)
61-147	-54484.084	42717.755	16.058	174-13-05	88-59-52	-16.349	-2.831	-698392.576495	154244.441804
61-151	-54500.061	42719.373	10.899	86-23-33	92-10-28	-15.291	12.495	-653221.932543	-680978.262195
61-152	-54499.375	42730.250	16.100	358-01-10	91-37-37	16.776	10.321	716842.674000	-562488.049375
61-113	-54483.285	42729.694	1.879	267-07-44	89-06-34	15.996	-2.432	683504.185224	132503.349120
61-40	-54483.379	42727.818	5.624	266-36-08	179-28-24	-0.427	-7.490	-18244.778286	408080.508710
61-41	-54483.712	42722.204	4.464	265-13-13	178-37-05	-0.705	-10.063	-30119.153820	548269.593856
			55.024					倍面積	-368.418080
							面積		184.2090400
							坪数		55.72

* * *

直 角 座 標 法 面 積 計 算 書

* * *

地 番 : 61-10

No	Xn	Yn	距離	方向角	測角	Xn+1-Xn-1	Yn+1-Yn-1	Yn*(Xn+1-Xn-1)	Xn*(Yn+1-Yn-1)
61-74	-54483.278	42743.295	16.067	181-42-38	89-58-07	-16.018	-1.875	-684662.099310	102156.146250
61-154	-54499.338	42742.815	12.571	93-35-02	91-52-24	-16.846	12.067	-720045.461490	-657643.511646
61-155	-54500.124	42755.362	16.040	5-34-49	91-59-47	15.178	14.106	648940.884436	-768778.749144
61-111	-54484.160	42756.921	1.015	275-29-18	89-54-29	16.061	0.549	686718.908181	-29911.803840
61-35	-54484.063	42755.911	5.621	274-29-57	179-00-39	0.538	-6.613	23002.680118	360303.108619
61-36	-54483.622	42750.308	5.625	273-04-21	178-34-24	0.743	-11.221	31763.478844	611360.722462
61-37	-54483.320	42744.690	1.396	271-44-31	178-40-10	0.344	-7.013	14704.173360	382091.523160
			58.335					倍面積	-422.564139
							面積		211.2820695
							坪數		63.91

* * *

直角座標法面積計算書

* * *

地番 : 61-13-2

No	Xn	Yn	距離	方向角	測角	Xn+1-Xn-1	Yn+1-Yn-1	Yn*(Xn+1-Xn-1)	Xn*(Yn+1-Yn-1)
61-129	-54500.837	42742.771	2.438	90-50-14	89-08-03	-1.535	2.393	-65610.153485	-130420.502941
61-71	-54500.873	42745.208	10.035	94-15-05	183-24-51	-0.780	12.444	-33341.262240	-678208.863612
61-130	-54501.617	42755.215	1.500	5-35-42	91-20-37	0.749	10.154	32023.656035	-553409.419018
61-155	-54500.124	42755.362	12.571	273-35-02	87-59-20	2.279	-12.400	97439.469998	675801.537600
61-154	-54499.338	42742.815	1.500	181-42-11	88-07-09	-0.713	-12.591	-30475.627095	686201.164758
			28.044					倍面積	-36.083213
							面積		18.0416065
							坪數		5.45

* * *

直 角 座 標 法 面 積 計 算 書

* * *

地 番 : 61-14-3

No	Xn	Yn	距離	方向角	測角	Xn+1-Xn-1	Yn+1-Yn-1	Yn*(Xn+1-Xn-1)	Xn*(Yn+1-Yn-1)
61-137	-54500.712	42734.161	8.611	90-50-14	90-52-47	-1.626	8.611	-69485.745786	-469305.631032
61-129	-54500.837	42742.771	1.500	1-42-11	90-51-57	1.374	8.654	58728.567354	-471650.243398
61-154	-54499.338	42742.815	8.656	270-50-14	89-08-03	1.626	-8.611	69499.817190	469293.799518
61-153	-54499.211	42734.160	1.500	179-57-27	89-07-13	-1.374	-8.654	-58716.735840	471636.171994
			20.267					倍面積	-25.902918
							面積		12.9514590
							坪數		3.91

