



大網白里町瑞穂土地区画整理事業

画地確定図

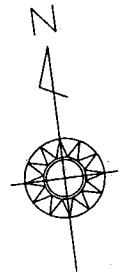

S=1:500

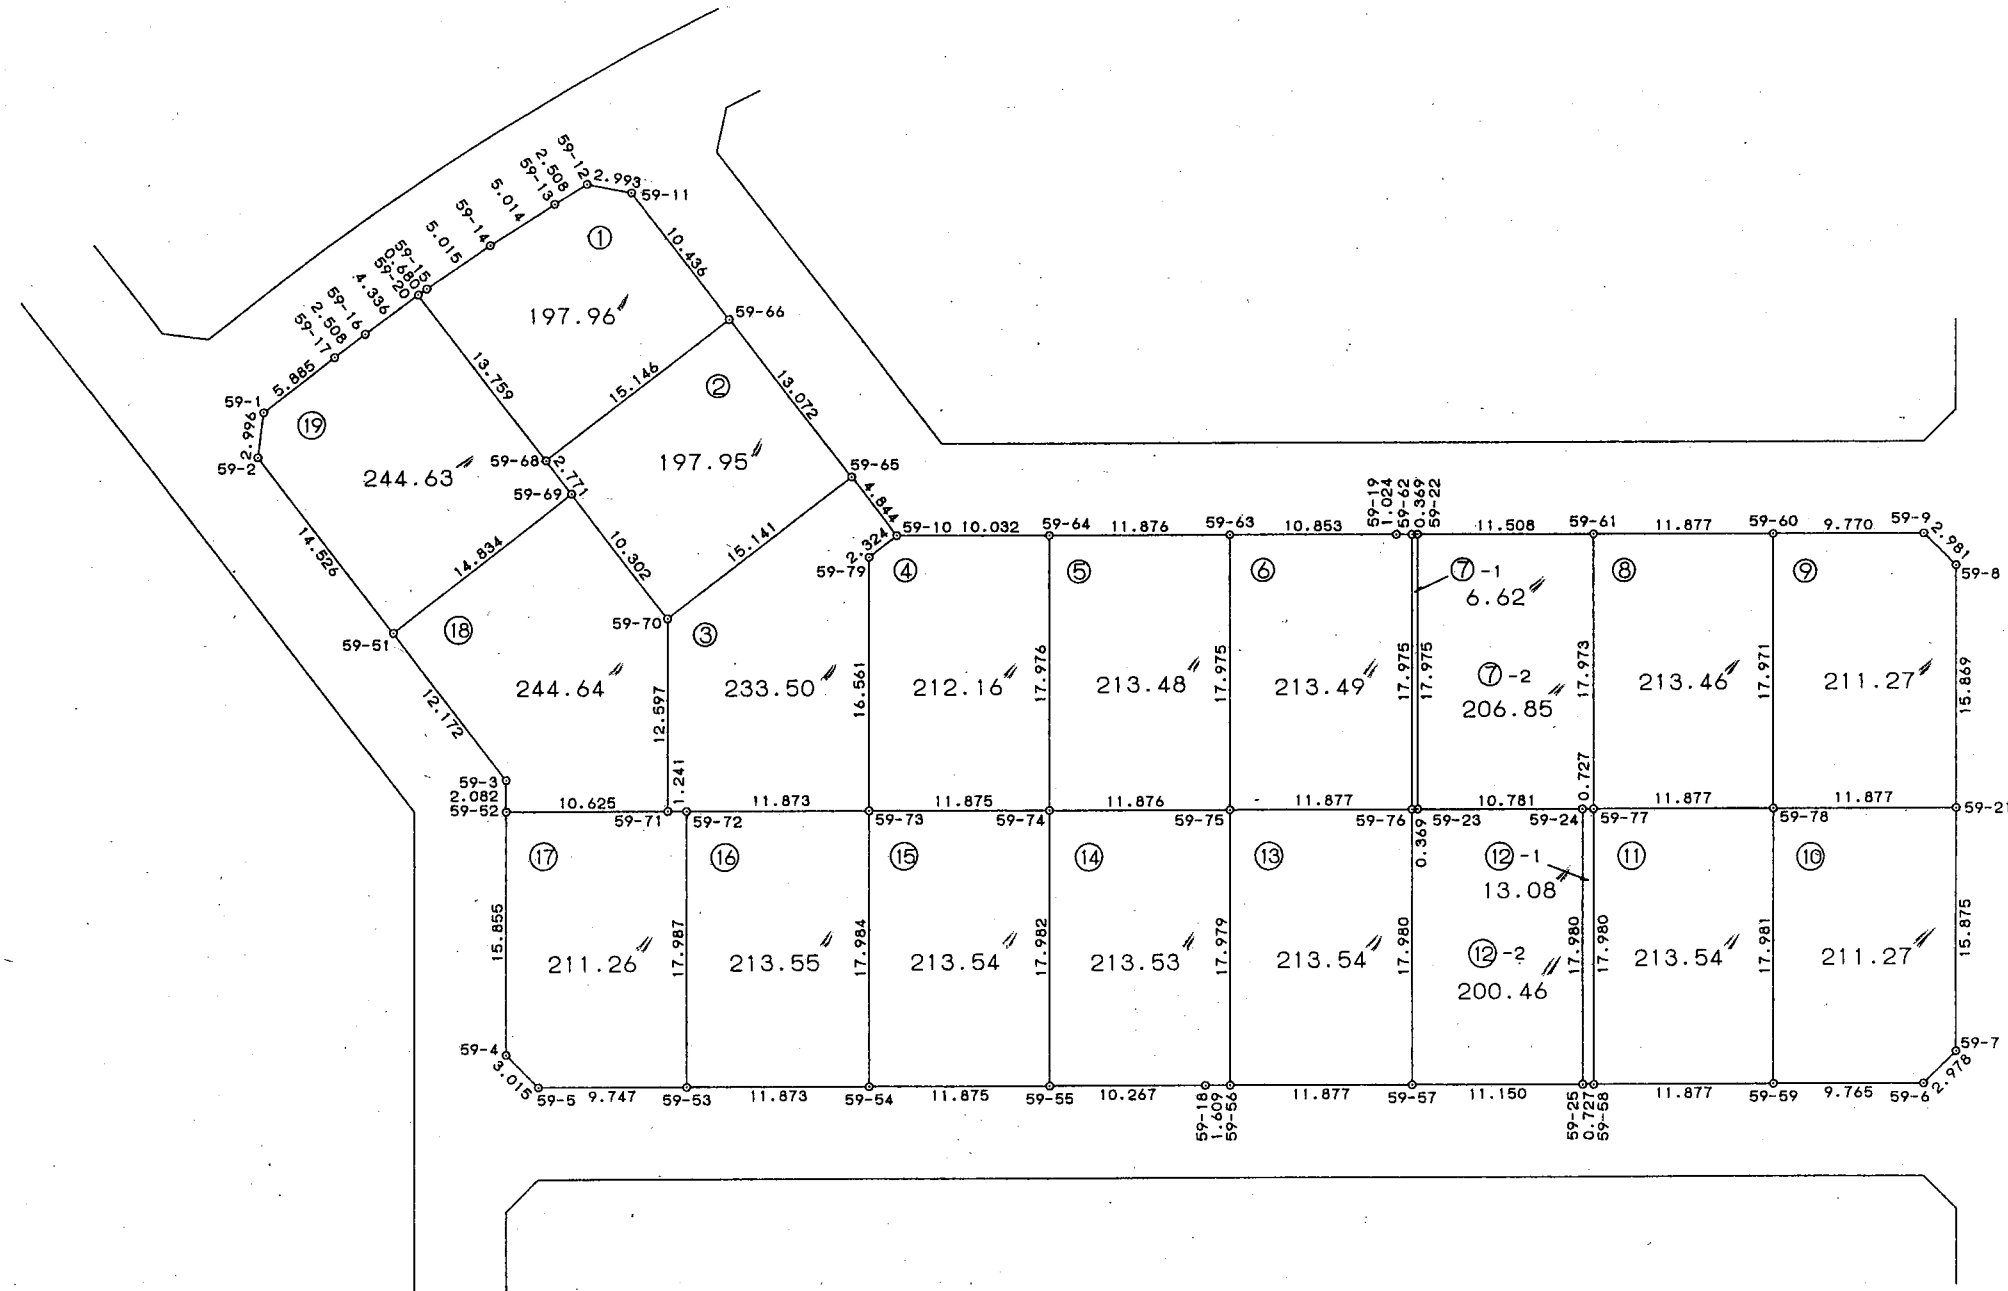

\* \* \*      直 角 座 標 法 面 積 計 算 書      \* \* \*

地 番    :   59-1

| No    | Xn         | Yn        | 距離     | 方向角       | 測角        | Xn+1-Xn-1 | Yn+1-Yn-1 | Yn*(Xn+1-Xn-1) | Xn*(Yn+1-Yn-1)  |
|-------|------------|-----------|--------|-----------|-----------|-----------|-----------|----------------|-----------------|
| 59-20 | -54542.844 | 42660.600 | 13.759 | 150-08-25 | 87-15-21  | -12.242   | 6.245     | -522251.065200 | -340620.060780  |
| 59-68 | -54554.776 | 42667.450 | 15.146 | 60-08-25  | 90-00-00  | -4.392    | 19.985    | -187395.440400 | -1090277.198360 |
| 59-66 | -54547.236 | 42680.585 | 10.436 | 330-09-39 | 90-01-14  | 16.593    | 7.943     | 708198.946905  | -433268.695548  |
| 59-11 | -54538.183 | 42675.393 | 2.993  | 288-44-48 | 138-35-09 | 10.015    | -8.026    | 427394.060895  | 437723.456758   |
| 59-12 | -54537.221 | 42672.559 | 2.508  | 246-30-38 | 137-45-50 | -0.038    | -5.135    | -1621.557242   | 280048.629835   |
| 59-13 | -54538.221 | 42670.258 | 5.014  | 245-27-17 | 178-56-39 | -3.083    | -6.862    | -131552.405414 | 374241.272502   |
| 59-14 | -54540.304 | 42665.697 | 5.015  | 243-35-56 | 178-08-39 | -4.313    | -9.053    | -184017.151161 | 493753.372112   |
| 59-15 | -54542.534 | 42661.205 | 0.680  | 242-53-04 | 179-17-08 | -2.540    | -5.097    | -108359.460700 | 278003.295798   |
|       |            |           | 55.551 |           |           |           |           | 倍面積            | -395.927683     |
|       |            |           |        |           |           |           | 面積        |                | 197.9638415     |
|       |            |           |        |           |           |           | 坪数        |                | 59.88           |

\* \* \*      直 角 座 標 法 面 積 計 算 書      \* \* \*

地 番    :   59-2

| No    | Xn         | Yn        | 距離     | 方向角       | 測角        | Xn+1-Xn-1 | Yn+1-Yn-1 | Yn*(Xn+1-Xn-1) | Xn*(Yn+1-Yn-1) |
|-------|------------|-----------|--------|-----------|-----------|-----------|-----------|----------------|----------------|
| 59-66 | -54547.236 | 42680.585 | 15.146 | 240-08-25 | 89-58-45  | 3.799     | -19.639   | 162143.542415  | 1071253.167804 |
| 59-68 | -54554.776 | 42667.450 | 2.771  | 150-08-25 | 90-00-00  | -9.943    | -11.756   | -424242.455350 | 641345.946656  |
| 59-69 | -54557.179 | 42668.829 | 10.302 | 150-08-25 | 180-00-00 | -11.337   | 6.508     | -483736.514373 | -355058.120932 |
| 59-70 | -54566.113 | 42673.958 | 15.141 | 60-08-25  | 90-00-00  | -1.396    | 18.260    | -59572.845368  | -996377.223380 |
| 59-65 | -54558.575 | 42687.089 | 13.072 | 330-09-40 | 90-01-15  | 18.877    | 6.627     | 805804.179053  | -361559.676525 |
|       |            |           | 56.432 |           |           |           |           | 倍面積            | -395.906377    |
|       |            |           |        |           |           |           | 面積        |                | 197.9531885    |
|       |            |           |        |           |           |           | 坪數        |                | 59.88          |









\* \* \*      直 角 座 標 法 面 積 計 算 書      \* \* \*

地 番    :   59-6

| No    | Xn         | Yn        | 距離     | 方向角       | 測角        | Xn+1-Xn-1 | Yn+1-Yn-1 | Yn*(Xn+1-Xn-1) | Xn*(Yn+1-Yn-1) |
|-------|------------|-----------|--------|-----------|-----------|-----------|-----------|----------------|----------------|
| 59-63 | -54565.698 | 42711.212 | 17.975 | 187-39-40 | 89-59-55  | -16.368   | -13.153   | -699097.118016 | 717702.625794  |
| 59-75 | -54583.513 | 42708.816 | 11.877 | 97-39-40  | 90-00-00  | -19.398   | 9.375     | -828465.612768 | -511720.434375 |
| 59-76 | -54585.096 | 42720.587 | 17.975 | 7-39-40   | 90-00-00  | 16.231    | 14.167    | 693397.847597  | -773307.055032 |
| 59-62 | -54567.282 | 42722.983 | 1.024  | 277-40-12 | 90-00-32  | 17.951    | 1.382     | 766920.267833  | -75411.983724  |
| 59-19 | -54567.145 | 42721.969 | 10.853 | 277-39-45 | 179-59-33 | 1.584     | -11.771   | 67671.598896   | 642309.863795  |
|       |            |           | 59.704 |           |           |           |           | 倍面積            | -426.983542    |
|       |            |           |        |           |           |           | 面積        |                | 213.4917710    |
|       |            |           |        |           |           |           | 坪數        |                | 64.58          |









\* \* \*

## 直角座標法面積計算書

\* \* \*

地番 : 59-9

| No    | Xn         | Yn        | 距離     | 方向角       | 測角        | Xn+1-Xn-1 | Yn+1-Yn-1 | Yn*(Xn+1-Xn-1) | Xn*(Yn+1-Yn-1) |
|-------|------------|-----------|--------|-----------|-----------|-----------|-----------|----------------|----------------|
| 59-60 | -54570.452 | 42746.525 | 17.971 | 187-39-40 | 89-59-28  | -16.507   | -12.078   | -705616.888175 | 659101.919256  |
| 59-78 | -54588.263 | 42744.129 | 11.877 | 97-39-40  | 90-00-00  | -19.394   | 9.375     | -828979.637826 | -511764.965625 |
| 59-21 | -54589.846 | 42755.900 | 15.869 | 7-41-09   | 90-01-29  | 14.143    | 13.893    | 604696.693700  | -758416.730478 |
| 59-8  | -54574.120 | 42758.022 | 2.981  | 322-28-45 | 134-47-36 | 18.090    | 0.307     | 773492.617980  | -16754.254840  |
| 59-9  | -54571.756 | 42756.207 | 9.770  | 277-40-12 | 135-11-27 | 3.668     | -11.497   | 156829.767276  | 627411.478732  |
|       |            |           | 58.468 |           |           |           |           | 倍面積            | -422.552955    |
|       |            |           |        |           |           |           | 面積        |                | 211.2764775    |
|       |            |           |        |           |           |           | 坪數        |                | 63.91          |



\* \* \*      直 角 座 標 法 面 積 計 算 書      \* \* \*

地 番    :   59-11

| No    | Xn         | Yn        | 距離     | 方向角       | 測角       | Xn+1-Xn-1 | Yn+1-Yn-1 | Yn*(Xn+1-Xn-1) | Xn*(Yn+1-Yn-1) |
|-------|------------|-----------|--------|-----------|----------|-----------|-----------|----------------|----------------|
| 59-58 | -54604.499 | 42729.961 | 11.877 | 97-39-48  | 90-00-08 | -19.403   | 9.374     | -829089.433283 | -511862.573626 |
| 59-59 | -54606.083 | 42741.732 | 17.981 | 7-39-40   | 89-59-52 | 16.236    | 14.168    | 693954.760752  | -773658.983944 |
| 59-78 | -54588.263 | 42744.129 | 11.877 | 277-39-40 | 90-00-00 | 19.403    | -9.374    | 829364.334987  | 511710.377362  |
| 59-77 | -54586.680 | 42732.358 | 17.980 | 187-39-40 | 90-00-00 | -16.236   | -14.168   | -693802.564488 | 773384.082240  |
|       |            |           | 59.715 |           |          |           |           | 倍面積            | -427.097968    |
|       |            |           |        |           |          |           | 面積        |                | 213.5489840    |
|       |            |           |        |           |          |           | 坪數        |                | 64.59          |





\* \* \*

## 直 角 座 標 法 面 積 計 算 書

\* \* \*

地 番 : 59-12-2

| No    | Xn         | Yn        | 距離     | 方向角       | 測角        | Xn+1-Xn-1 | Yn+1-Yn-1 | Yn*(Xn+1-Xn-1) | Xn*(Yn+1-Yn-1) |
|-------|------------|-----------|--------|-----------|-----------|-----------|-----------|----------------|----------------|
| 59-57 | -54602.915 | 42718.190 | 11.150 | 97-39-48  | 90-00-08  | -19.306   | 8.653     | -824717.376140 | -472479.023495 |
| 59-25 | -54604.402 | 42729.240 | 17.980 | 7-39-40   | 89-59-52  | 16.332    | 13.447    | 697853.947680  | -734265.393694 |
| 59-24 | -54586.583 | 42731.637 | 10.781 | 277-39-40 | 90-00-00  | 19.257    | -8.288    | 822883.133709  | 452413.599904  |
| 59-23 | -54585.145 | 42720.952 | 0.369  | 277-39-40 | 180-00-00 | 1.487     | -11.050   | 63526.055624   | 603165.852250  |
| 59-76 | -54585.096 | 42720.587 | 17.980 | 187-39-40 | 90-00-00  | -17.770   | -2.762    | -759144.830990 | 150764.035152  |
|       |            |           | 58.260 |           |           |           |           | 倍面積            | -400.929883    |
|       |            |           |        |           |           |           | 面積        |                | 200.4649415    |
|       |            |           |        |           |           |           | 坪數        |                | 60.64          |

\* \* \*

# 直角座標法面積計算書

❖      ❖      ❖

地 番 : 59-13

[illegible]





\* \* \*      直 角 座 標 法 面 積 計 算 書      \* \* \*

地 番    :   59-15

| No    | Xn         | Yn        | 距離     | 方向角       | 測角       | Xn+1-Xn-1 | Yn+1-Yn-1 | Yn*(Xn+1-Xn-1) | Xn*(Yn+1-Yn-1) |
|-------|------------|-----------|--------|-----------|----------|-----------|-----------|----------------|----------------|
| 59-54 | -54598.170 | 42682.879 | 11.875 | 97-38-51  | 89-59-11 | -19.405   | 9.371     | -828261.266995 | -511639.451070 |
| 59-55 | -54599.751 | 42694.648 | 17.982 | 7-39-40   | 90-00-49 | 16.240    | 14.167    | 693361.083520  | -773514.672417 |
| 59-74 | -54581.930 | 42697.046 | 11.875 | 277-39-40 | 90-00-00 | 19.405    | -9.371    | 828536.177630  | 511487.266030  |
| 59-73 | -54580.346 | 42685.277 | 17.984 | 187-39-40 | 90-00-00 | -16.240   | -14.167   | -693208.898480 | 773239.761782  |
|       |            |           | 59.716 |           |          |           |           | 倍面積            | -427.095675    |
|       |            |           |        |           |          |           | 面積        |                | 213.5478375    |
|       |            |           |        |           |          |           | 坪數        |                | 64.59          |







\* \* \*      直 角 座 標 法 面 積 計 算 書      \* \* \*

地 番    :   59-19

| No    | Xn         | Yn        | 距離     | 方向角       | 測角        | Xn+1-Xn-1 | Yn+1-Yn-1 | Yn*(Xn+1-Xn-1) | Xn*(Yn+1-Yn-1)  |
|-------|------------|-----------|--------|-----------|-----------|-----------|-----------|----------------|-----------------|
| 59-51 | -54564.565 | 42655.964 | 14.834 | 60-08-25  | 90-01-16  | -5.209    | 20.102    | -222194.916476 | -1096856.885630 |
| 59-69 | -54557.179 | 42668.829 | 2.771  | 330-08-25 | 90-00-00  | 9.789     | 11.486    | 417685.167081  | -626643.757994  |
| 59-68 | -54554.776 | 42667.450 | 13.759 | 330-08-25 | 180-00-00 | 14.335    | -8.229    | 611637.895750  | 448931.251704   |
| 59-20 | -54542.844 | 42660.600 | 4.336  | 241-44-39 | 91-36-14  | 9.879     | -10.670   | 421444.067400  | 581972.145480   |
| 59-16 | -54544.897 | 42656.780 | 2.508  | 240-35-31 | 178-50-52 | -3.284    | -6.005    | -140084.865520 | 327542.106485   |
| 59-17 | -54546.128 | 42654.595 | 5.885  | 239-56-19 | 179-20-48 | -4.179    | -7.278    | -178253.552505 | 396986.719584   |
| 59-1  | -54549.076 | 42649.502 | 2.996  | 194-59-34 | 135-03-15 | -5.842    | -5.868    | -249158.390684 | 320093.977968   |
| 59-2  | -54551.970 | 42648.727 | 14.526 | 150-07-09 | 135-07-35 | -15.489   | 6.462     | -660586.132503 | -352514.830140  |
|       |            |           | 61.615 |           |           |           |           | 倍面積            | -489.272543     |
|       |            |           |        |           |           |           | 面積        |                | 244.6362715     |
|       |            |           |        |           |           |           | 坪數        |                | 74.00           |