

街区番号


83

大網白里町瑞穂土地区画整理事業

画地確定図



S=1:500

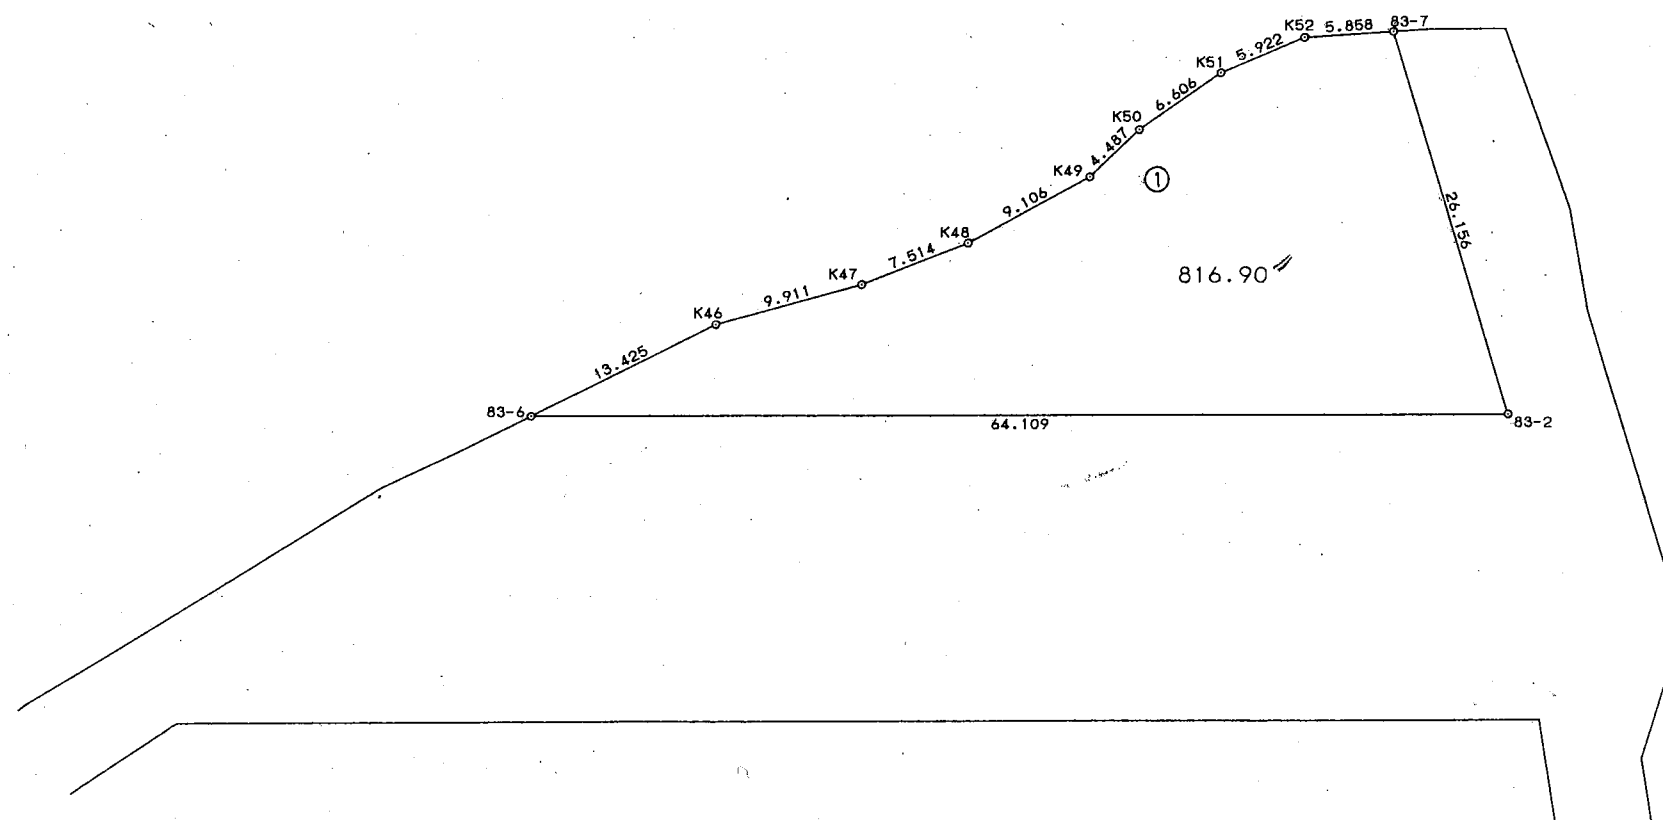

❖ ❖ ❖

直角座標法面積計算書

❖ ❖ ❖

地番 : 83

[illegible]