

街区番号



84

# 大網白里町瑞穂土地区画整理事業


## 画地確定図




S=1:500

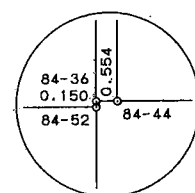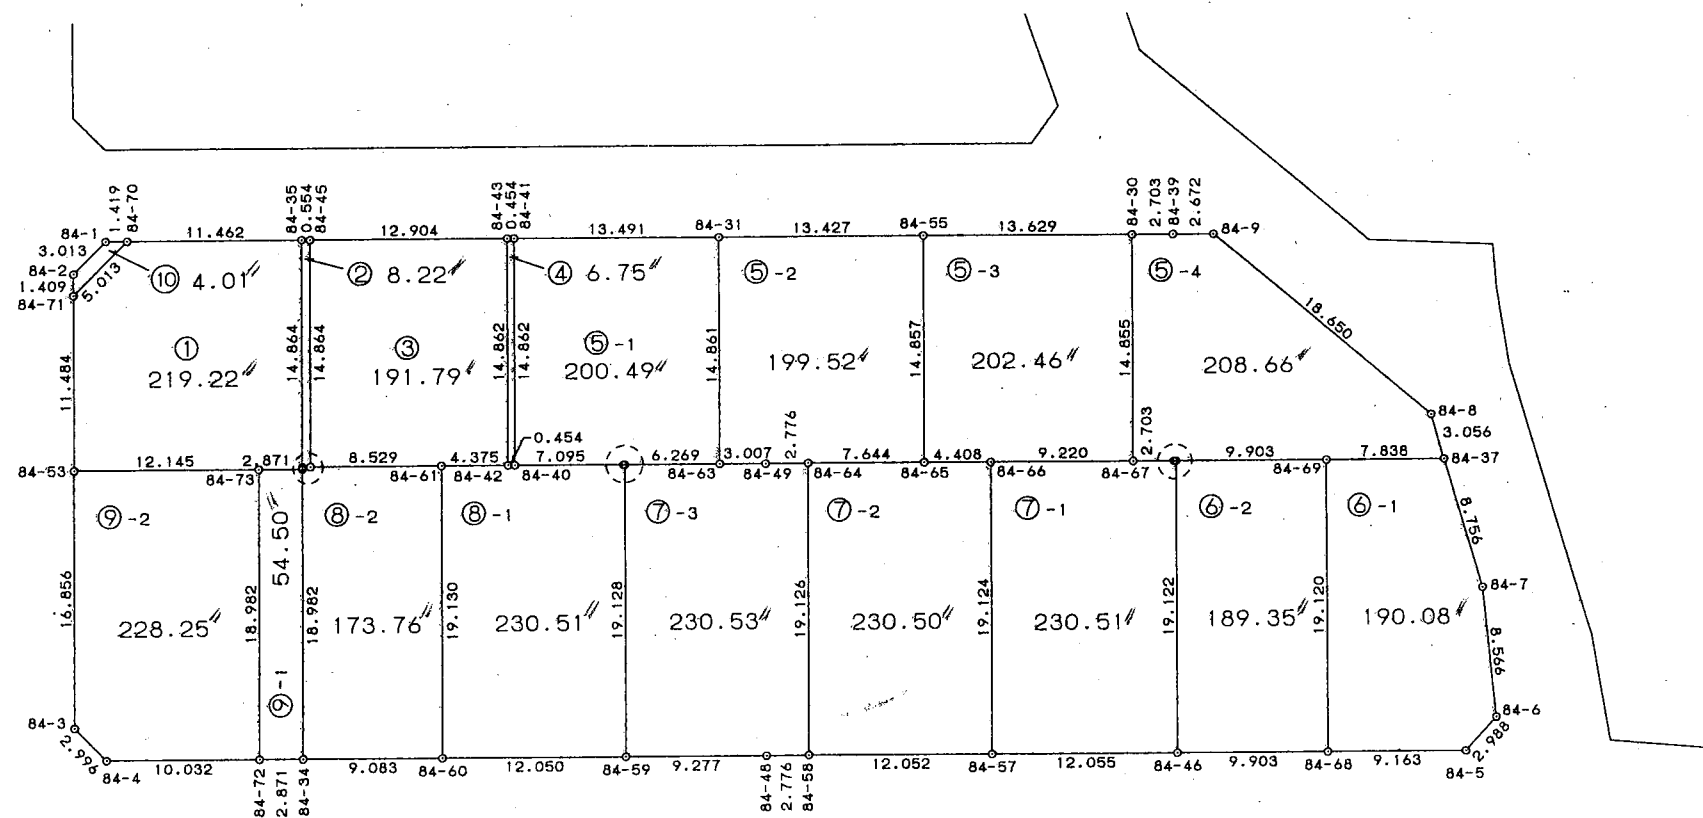

拡大図 1:200

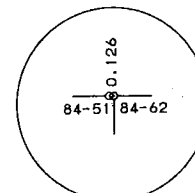

拡大図 1:200

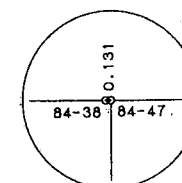

拡大図 1:200



❖      ❖      ❖

# 直角座標法面積計算書

❖      ❖      ❖

地 番 : 84-1

[illegible]

\* \* \*      直 角 座 標 法 面 積 計 算 書      \* \* \*

地 番    :    84-2

| No    | Xn         | Yn        | 距離     | 方向角       | 測角       | Xn+1-Xn-1 | Yn+1-Yn-1 | Yn*(Xn+1-Xn-1) | Xn*(Yn+1-Yn-1) |
|-------|------------|-----------|--------|-----------|----------|-----------|-----------|----------------|----------------|
| 84-35 | -54134.876 | 42608.714 | 14.864 | 187-39-41 | 89-59-24 | -14.658   | -2.530    | -624558.529812 | 136961.236280  |
| 84-36 | -54149.608 | 42606.732 | 0.554  | 97-39-41  | 90-00-00 | -14.806   | -1.433    | -630835.273992 | 77596.388264   |
| 84-44 | -54149.682 | 42607.281 | 14.864 | 7-39-41   | 90-00-00 | 14.658    | 2.530     | 624537.524898  | -136998.695460 |
| 84-45 | -54134.950 | 42609.262 | 0.554  | 277-40-17 | 90-00-36 | 14.806    | 1.433     | 630872.733172  | -77575.383350  |
|       |            |           | 30.836 |           |          |           |           | 倍面積            | -16.454266     |
|       |            |           |        |           |          |           | 面積        |                | 8.2271330      |
|       |            |           |        |           |          |           | 坪數        |                | 2.48           |

\* \* \*      直 角 座 標 法 面 積 計 算 書      \* \* \*

地 番    :   84-3

| No    | Xn         | Yn        | 距離     | 方向角       | 測角        | Xn+1-Xn-1 | Yn+1-Yn-1 | Yn*(Xn+1-Xn-1) | Xn*(Yn+1-Yn-1) |
|-------|------------|-----------|--------|-----------|-----------|-----------|-----------|----------------|----------------|
| 84-45 | -54134.950 | 42609.262 | 14.864 | 187-39-41 | 89-59-24  | -13.009   | -14.770   | -554303.889358 | 799573.211500  |
| 84-44 | -54149.682 | 42607.281 | 8.529  | 97-39-41  | 90-00-00  | -15.869   | 6.472     | -676134.942189 | -350456.741904 |
| 84-61 | -54150.819 | 42615.734 | 4.375  | 97-39-41  | 180-00-00 | -1.720    | 12.788    | -73299.062480  | -692480.673372 |
| 84-42 | -54151.402 | 42620.069 | 14.862 | 7-39-41   | 90-00-00  | 14.146    | 6.317     | 602903.496074  | -342074.406434 |
| 84-43 | -54136.673 | 42622.051 | 12.904 | 277-40-17 | 90-00-36  | 16.452    | -10.807   | 701217.983052  | 585055.025111  |
|       |            |           | 55.534 |           |           |           |           | 倍面積            | -383.585099    |
|       |            |           |        |           |           |           |           | 面積             | 191.7925495    |
|       |            |           |        |           |           |           |           | 坪數             | 58.01          |

\* \* \* 直 角 座 標 法 面 積 計 算 書 \* \* \*

地 番 : 84-4

| No    | Xn         | Yn        | 距離     | 方向角       | 測角       | Xn+1-Xn-1 | Yn+1-Yn-1 | Yn*(Xn+1-Xn-1) | Xn*(Yn+1-Yn-1) |
|-------|------------|-----------|--------|-----------|----------|-----------|-----------|----------------|----------------|
| 84-40 | -54151.463 | 42620.520 | 14.862 | 7-39-41   | 90-00-00 | 14.669    | 2.432     | 625200.407880  | -131696.358016 |
| 84-41 | -54136.733 | 42622.501 | 0.454  | 277-40-17 | 90-00-36 | 14.790    | 1.531     | 630386.789790  | -82883.338223  |
| 84-43 | -54136.673 | 42622.051 | 14.862 | 187-39-41 | 89-59-24 | -14.669   | -2.432    | -625222.866119 | 131660.388736  |
| 84-42 | -54151.402 | 42620.069 | 0.454  | 97-39-41  | 90-00-00 | -14.790   | -1.531    | -630350.820510 | 82905.796462   |
|       |            |           | 30.632 |           |          |           |           | 倍面積            | -13.511041     |
|       |            |           |        |           |          |           | 面積        |                | 6.7555205      |
|       |            |           |        |           |          |           | 坪数        |                | 2.04           |



\* \* \*      直 角 座 標 法 面 積 計 算 書      \* \* \*

地 番    :   84-5-2

| No    | Xn         | Yn        | 距離     | 方向角       | 測角        | Xn+1-Xn-1 | Yn+1-Yn-1 | Yn*(Xn+1-Xn-1) | Xn*(Yn+1-Yn-1) |
|-------|------------|-----------|--------|-----------|-----------|-----------|-----------|----------------|----------------|
| 84-31 | -54138.533 | 42635.871 | 14.861 | 187-39-41 | 89-59-07  | -12.934   | -15.288   | -551452.355514 | 827669.892504  |
| 84-63 | -54153.261 | 42633.890 | 3.007  | 97-39-41  | 90-00-00  | -15.129   | 0.999     | -645008.121810 | -54099.107739  |
| 84-49 | -54153.662 | 42636.870 | 2.776  | 97-39-41  | 180-00-00 | -0.771    | 5.732     | -32873.026770  | -310408.790584 |
| 84-64 | -54154.032 | 42639.622 | 7.644  | 97-39-41  | 180-00-00 | -1.390    | 10.328    | -59269.074580  | -559302.842496 |
| 84-65 | -54155.052 | 42647.198 | 14.857 | 7-39-41   | 90-00-00  | 13.705    | 9.556     | 584479.848590  | -517505.676912 |
| 84-55 | -54140.327 | 42649.178 | 13.427 | 277-40-34 | 90-00-53  | 16.519    | -11.327   | 704521.771382  | 613247.483929  |
|       |            |           | 56.572 |           |           |           |           | 倍面積            | -399.041298    |
|       |            |           |        |           |           |           |           | 面積             | 199.5206490    |
|       |            |           |        |           |           |           |           | 坪數             | 60.35          |



\* \* \*      直 角 座 標 法 面 積 計 算 書      \* \* \*

地 番    :    84-5-4

| No    | Xn         | Yn        | 距離     | 方向角       | 測角        | Xn+1-Xn-1 | Yn+1-Yn-1 | Yn*(Xn+1-Xn-1) | Xn*(Yn+1-Yn-1) |
|-------|------------|-----------|--------|-----------|-----------|-----------|-----------|----------------|----------------|
| 84-30 | -54142.146 | 42662.685 | 14.855 | 187-39-41 | 89-59-18  | -14.361   | -4.659    | -612678.819285 | 252248.258214  |
| 84-67 | -54156.868 | 42660.705 | 2.703  | 97-39-41  | 90-00-00  | -15.083   | 0.698     | -643451.413515 | -37801.493864  |
| 84-38 | -54157.229 | 42663.383 | 0.131  | 97-39-42  | 180-00-01 | -0.378    | 2.809     | -16126.758774  | -152127.656261 |
| 84-47 | -54157.246 | 42663.514 | 9.903  | 97-39-41  | 179-59-59 | -1.338    | 9.945     | -57083.781732  | -538593.811470 |
| 84-69 | -54158.567 | 42673.328 | 7.838  | 97-39-41  | 180-00-00 | -2.366    | 17.583    | -100965.094048 | -952270.083561 |
| 84-37 | -54159.612 | 42681.097 | 3.056  | 351-21-23 | 73-41-42  | 1.977     | 7.310     | 84380.528769   | -395906.763720 |
| 84-8  | -54156.590 | 42680.638 | 18.650 | 317-23-31 | 146-02-08 | 16.748    | -13.085   | 714815.325224  | 708638.980150  |
| 84-9  | -54142.864 | 42668.012 | 2.672  | 277-40-17 | 140-16-46 | 14.083    | -15.274   | 600893.612996  | 826978.104736  |
| 84-39 | -54142.507 | 42665.364 | 2.703  | 277-40-23 | 180-00-06 | 0.718     | -5.327    | 30633.731352   | 288417.134789  |
|       |            |           | 62.511 |           |           |           |           | 倍面積            | -417.330987    |
|       |            |           |        |           |           |           | 面積        |                | 208.6654935    |
|       |            |           |        |           |           |           | 坪數        |                | 63.12          |

\* \* \*      直 角 座 標 法 面 積 計 算 書      \* \* \*

地 番    :   84-6-1

| No    | Xn         | Yn        | 距離     | 方向角       | 測角        | Xn+1-Xn-1 | Yn+1-Yn-1 | Yn*(Xn+1-Xn-1) | Xn*(Yn+1-Yn-1) |
|-------|------------|-----------|--------|-----------|-----------|-----------|-----------|----------------|----------------|
| 84-69 | -54158.567 | 42673.328 | 19.120 | 187-39-41 | 90-00-00  | -17.904   | -10.318   | -764023.264512 | 558808.094306  |
| 84-68 | -54177.516 | 42670.779 | 9.163  | 97-39-05  | 89-59-24  | -20.169   | 6.533     | -860626.941651 | -353941.712028 |
| 84-5  | -54178.736 | 42679.861 | 2.988  | 50-23-13  | 132-44-08 | 0.685     | 11.383    | 29235.704785   | -616716.551888 |
| 84-6  | -54176.831 | 42682.162 | 8.566  | 1-40-29   | 131-17-16 | 10.467    | 2.552     | 446754.189654  | -138259.272712 |
| 84-7  | -54168.269 | 42682.413 | 8.756  | 351-21-23 | 169-40-54 | 17.219    | -1.065    | 734948.469447  | 57689.206485   |
| 84-37 | -54159.612 | 42681.097 | 7.838  | 277-39-41 | 106-18-18 | 9.702     | -9.085    | 414092.003094  | 492040.075020  |
|       |            |           | 56.431 |           |           |           |           | 倍面積            | -380.160817    |
|       |            |           |        |           |           |           |           | 面積             | 190.0804085    |
|       |            |           |        |           |           |           |           | 坪數             | 57.49          |

\* \* \*      直 角 座 標 法 面 積 計 算 書      \* \* \*

地 番    :   84-6-2

| No    | Xn         | Yn        | 距離     | 方向角       | 測角       | Xn+1-Xn-1 | Yn+1-Yn-1 | Yn*(Xn+1-Xn-1) | Xn*(Yn+1-Yn-1) |
|-------|------------|-----------|--------|-----------|----------|-----------|-----------|----------------|----------------|
| 84-47 | -54157.246 | 42663.514 | 19.122 | 187-39-41 | 90-00-00 | -17.630   | -12.364   | -752157.751820 | 669600.189544  |
| 84-46 | -54176.197 | 42660.964 | 9.903  | 97-39-05  | 89-59-24 | -20.270   | 7.265     | -864737.740280 | -393590.071205 |
| 84-68 | -54177.516 | 42670.779 | 19.120 | 7-39-41   | 90-00-36 | 17.630    | 12.364    | 752285.833770  | -669850.807824 |
| 84-69 | -54158.567 | 42673.328 | 9.903  | 277-39-41 | 90-00-00 | 20.270    | -7.265    | 864988.358560  | 393461.989255  |
|       |            |           | 58.048 |           |          |           |           | 倍面積            | -378.700230    |
|       |            |           |        |           |          |           | 面積        |                | 189.3501150    |
|       |            |           |        |           |          |           | 坪數        |                | 57.27          |

\* \* \*      直 角 座 標 法 面 積 計 算 書      \* \* \*

地 番    :    84-7-1

| No    | Xn         | Yn        | 距離     | 方向角       | 測角        | Xn+1-Xn-1 | Yn+1-Yn-1 | Yn*(Xn+1-Xn-1) | Xn*(Yn+1-Yn-1) |
|-------|------------|-----------|--------|-----------|-----------|-----------|-----------|----------------|----------------|
| 84-66 | -54155.639 | 42651.567 | 19.124 | 187-39-41 | 90-00-00  | -17.724   | -11.688   | -755956.373508 | 632971.108632  |
| 84-57 | -54174.592 | 42649.017 | 12.055 | 97-39-05  | 89-59-24  | -20.558   | 9.397     | -876778.491486 | -509078.641024 |
| 84-46 | -54176.197 | 42660.964 | 19.122 | 7-39-41   | 90-00-36  | 17.346    | 14.497    | 739997.081544  | -785392.327909 |
| 84-47 | -54157.246 | 42663.514 | 0.131  | 277-39-42 | 90-00-01  | 18.968    | 2.419     | 809241.533552  | -131006.378074 |
| 84-38 | -54157.229 | 42663.383 | 2.703  | 277-39-41 | 179-59-59 | 0.378     | -2.809    | 16126.758774   | 152127.656261  |
| 84-67 | -54156.868 | 42660.705 | 9.220  | 277-39-41 | 180-00-00 | 1.590     | -11.816   | 67830.520950   | 639917.552288  |
|       |            |           | 62.355 |           |           |           |           | 倍面積            | -461.029826    |
|       |            |           |        |           |           |           | 面積        |                | 230.5149130    |
|       |            |           |        |           |           |           | 坪數        |                | 69.73          |



\* \* \*      直 角 座 標 法 面 積 計 算 書      \* \* \*

地 番    :    84-7-3

| No    | Xn         | Yn        | 距離     | 方向角       | 測角        | Xn+1-Xn-1 | Yn+1-Yn-1 | Yn*(Xn+1-Xn-1) | Xn*(Yn+1-Yn-1) |
|-------|------------|-----------|--------|-----------|-----------|-----------|-----------|----------------|----------------|
| 84-62 | -54152.426 | 42627.677 | 19.128 | 187-39-41 | 90-00-00  | -18.122   | -8.764    | -772498.762594 | 474591.861464  |
| 84-59 | -54171.383 | 42625.126 | 9.277  | 97-39-05  | 89-59-24  | -20.192   | 6.643     | -860686.544192 | -359860.497269 |
| 84-48 | -54172.618 | 42634.320 | 2.776  | 97-39-05  | 180-00-00 | -1.605    | 11.946    | -68428.083600  | -647146.094628 |
| 84-58 | -54172.988 | 42637.072 | 19.126 | 7-39-41   | 90-00-36  | 18.586    | 5.302     | 792452.620192  | -287225.182376 |
| 84-64 | -54154.032 | 42639.622 | 2.776  | 277-39-41 | 90-00-00  | 19.326    | -0.202    | 824053.334772  | 10939.114464   |
| 84-49 | -54153.662 | 42636.870 | 3.007  | 277-39-41 | 180-00-00 | 0.771     | -5.732    | 32873.026770   | 310408.790584  |
| 84-63 | -54153.261 | 42633.890 | 6.269  | 277-39-41 | 180-00-00 | 1.236     | -9.193    | 52695.488040   | 497830.928373  |
|       |            |           | 62.359 |           |           |           |           | 倍面積            | -461.079388    |
|       |            |           |        |           |           |           | 面積        |                | 230.5396940    |
|       |            |           |        |           |           |           | 坪數        |                | 69.73          |



\* \* \*      直 角 座 標 法 面 積 計 算 書      \* \* \*

地 番    :   84-8-2

| No    | Xn         | Yn        | 距離     | 方向角       | 測角        | Xn+1-Xn-1 | Yn+1-Yn-1 | Yn*(Xn+1-Xn-1) | Xn*(Yn+1-Yn-1) |
|-------|------------|-----------|--------|-----------|-----------|-----------|-----------|----------------|----------------|
| 84-36 | -54149.608 | 42606.732 | 0.150  | 187-39-41 | 90-00-00  | -0.075    | -0.569    | -3195.504900   | 30811.126952   |
| 84-52 | -54149.757 | 42606.712 | 18.982 | 187-39-41 | 180-00-00 | -18.961   | -2.551    | -807865.866232 | 138136.030107  |
| 84-34 | -54168.569 | 42604.181 | 9.083  | 97-39-05  | 89-59-24  | -20.021   | 6.471     | -852978.307801 | -350524.809999 |
| 84-60 | -54169.778 | 42613.183 | 19.130 | 7-39-41   | 90-00-36  | 17.750    | 11.553    | 756383.998250  | -625823.445234 |
| 84-61 | -54150.819 | 42615.734 | 8.529  | 277-39-41 | 90-00-00  | 20.096    | -5.902    | 856405.790464  | 319598.133738  |
| 84-44 | -54149.682 | 42607.281 | 0.554  | 277-39-41 | 180-00-00 | 1.211     | -9.002    | 51597.417291   | 487455.437364  |
|       |            |           | 56.428 |           |           |           |           | 倍面積            | -347.527072    |
|       |            |           |        |           |           |           | 面積        |                | 173.7635360    |
|       |            |           |        |           |           |           | 坪數        |                | 52.56          |



