街区番号　18

大網白里町永田土地区画整理事業

画地確定図

S=1:500

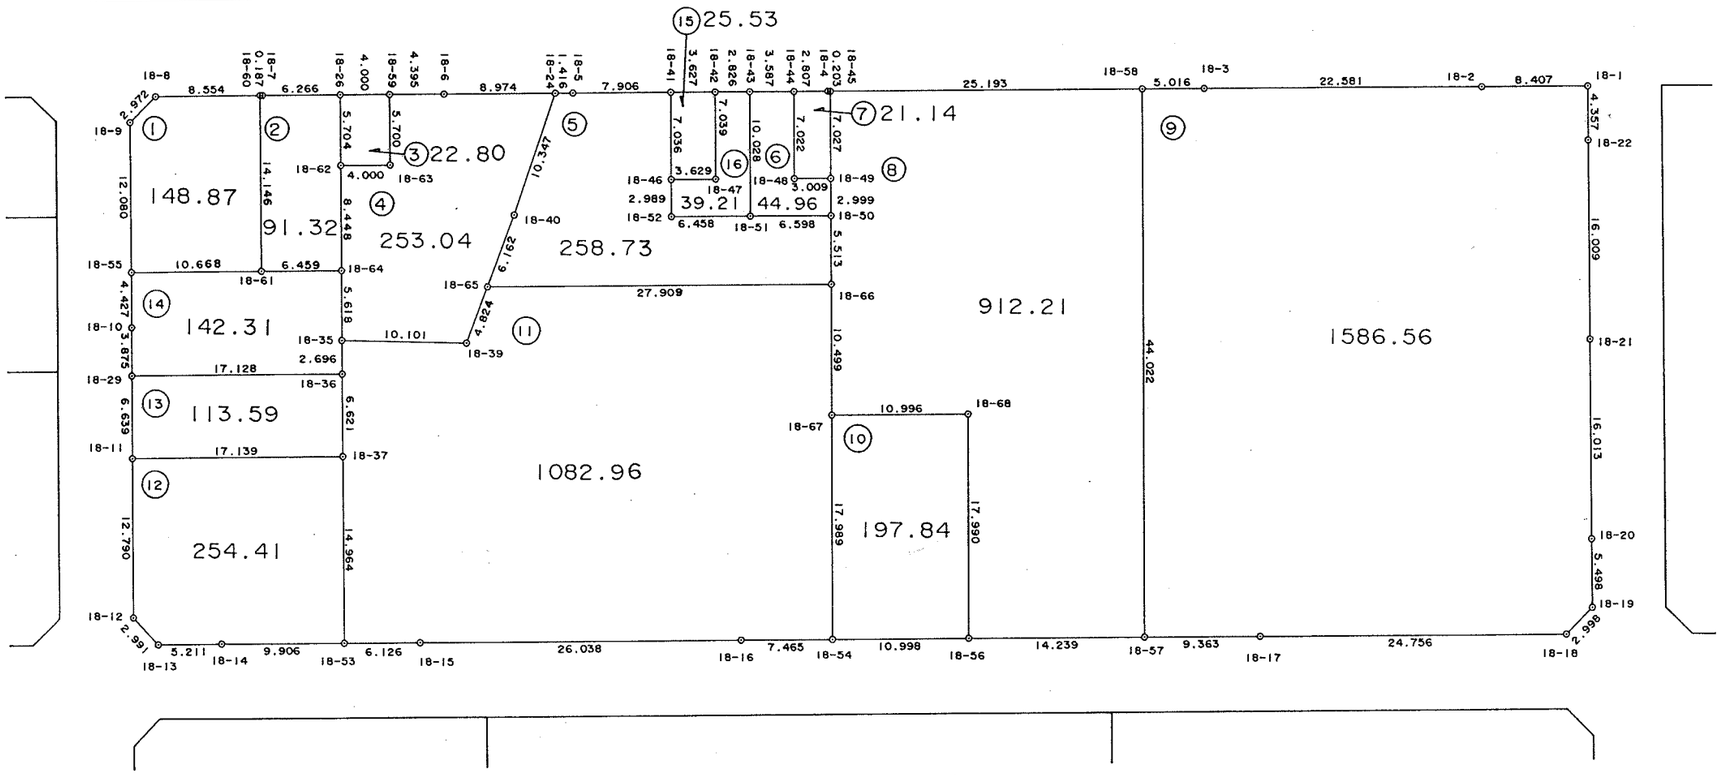

＊ ＊ 面積計算 （座標法） ＊ ＊　(Work No.137)

地　番 ： 18-12

器械点	視準点	内角	方向角	距離	[1] X(i)	[2] Y(i)	[3] X(i+1)-X(i-1)	[2]*[3]
18-37	18-11	90-06-34	194-11-26	17.139	-54942.206	43608.823	-12.976	-565868.087248
18-11	18-12	90-01-28	104-12-54	12.790	-54958.823	43604.621	-19.757	-861496.497097
18-12	18-13	136-31-42	60-44-36	2.991	-54961.963	43617.019	-1.678	-73189.357882
18-13	18-14	133-21-35	14-06-11	5.211	-54960.501	43619.629	6.515	284181.882935
18-14	18-53	180-09-05	14-15-16	9.906	-54955.448	43620.899	14.654	639220.653946
18-53	18-37	89-49-36	284-04-52	14.964	-54945.847	43623.338	13.242	577660.241796
							倍面積	508.836450
							面　積	254.4182250
							坪　数	76.96

＊ ＊ 面積計算 （座標法） ＊ ＊　(Work No.138)

地　番 ： 18-13

器械点	視準点	内角	方向角	距離	[1] X(i)	[2] Y(i)	[3] X(i+1)-X(i-1)	[2]*[3]
18-36	18-29	90-10-46	194-15-06	17.128	-54940.596	43602.401	-14.992	-653687.195792
18-29	18-11	89-54-58	104-10-04	6.639	-54957.198	43598.184	-18.227	-794664.099768
18-11	18-37	90-01-22	14-11-26	17.139	-54958.823	43604.621	14.992	653720.478032
18-37	18-36	89-52-54	284-04-20	6.621	-54942.206	43608.823	18.227	794858.016821
							倍面積	227.199293
							面積	113.5996465
							坪数	34.36

＊＊面積計算（座標法）＊＊　(Work No.139)

地　番：　18-14

器械点	視準点	内角	方向角	距離	[1] X(i)	[2] Y(i)	[3] X(i+1)-X(i-1)	[2]*[3]
18-64	18-61	89-54-17	194-15-57	6.459	-54938.547	43594.343	-4.866	-212130.073038
18-61	18-55	179-54-38	194-10-35	10.668	-54944.807	43592.751	-16.604	-723814.037604
18-55	18-10	90-03-38	104-14-13	4.427	-54955.151	43590.138	-11.432	-498322.457616
18-10	18-29	180-04-45	104-18-58	3.875	-54956.239	43594.430	-2.047	-89237.798210
18-29	18-36	89-56-08	14-15-06	17.128	-54957.198	43598.184	15.643	682006.392312
18-36	18-35	89-49-14	284-04-20	2.696	-54940.596	43602.401	17.257	752446.634057
18-35	18-64	180-17-20	284-21-40	5.618	-54939.941	43599.786	2.049	89335.961514
							倍面積	284.621415
							面積	142.3107075
							坪数	43.04

＊＊面積計算（座標法）＊＊　(Work No.127)

地　番：　18-1

器械点	視準点	内角	方向角	距離	[1] X(i)	[2] Y(i)	[3] X(i+1)-X(i-1)	[2]*[3]
18-60	18-8	89-54-11	194-08-52	8.554	-54941.326	43579.040	-4.813	-209745.919520
18-8	18-9	136-06-32	150-15-24	2.972	-54949.620	43576.949	-10.875	-473899.320375
18-9	18-55	133-52-38	104-08-02	12.080	-54952.201	43578.424	-5.531	-241032.263144
18-55	18-61	90-02-33	14-10-35	10.668	-54955.151	43590.138	7.394	322305.480372
18-61	18-60	90-04-06	284-14-41	14.146	-54944.807	43592.751	13.825	602669.782575
							倍面積	297.759908
							面積	148.8799540
							坪数	45.03

＊ ＊ 面積計算 （座標法） ＊ ＊　(Work No.128)

地　番 : 18-2

器械点	視準点	内角	方向角	距離	[1] X(i)	[2] Y(i)	[3] X(i+1)-X(i-1)	[2]*[3]
18-26	18-7	89-56-04	194-10-48	6.266	-54935.071	43580.624	-4.672	-203608.675328
18-7	18-60	181-03-56	195-14-44	0.187	-54941.146	43579.089	-6.255	-272587.201695
18-60	18-61	88-59-57	104-14-41	14.146	-54941.326	43579.040	-3.661	-159542.865440
18-61	18-64	90-01-16	14-15-57	6.459	-54944.807	43592.751	2.779	121144.255029
18-64	18-62	89-56-16	284-12-13	8.448	-54938.547	43594.343	8.333	363271.660219
18-62	18-26	180-02-31	284-14-44	5.704	-54936.474	43586.153	3.476	151505.467828
							倍面積	182.640613
							面　積	91.3203065
							坪　数	27.62

＊ ＊ 面積計算 （座標法） ＊ ＊　(Work No.129)

地　番 :　18-3

器械点	視準点	内角	方向角	距離	[1] X(i)	[2] Y(i)	[3] X(i+1)-X(i-1)	[2]*[3]
18-59	18-26	90-02-55	194-18-02	4.000	-54931.194	43581.612	-2.473	-107777.326476
18-26	18-62	89-56-42	104-14-44	5.704	-54935.071	43580.624	-5.280	-230105.694720
18-62	18-63	90-00-12	14-14-56	4.000	-54936.474	43586.153	2.473	107788.556369
18-63	18-59	90-00-11	284-15-07	5.700	-54932.598	43587.137	5.280	230140.083360
							倍面積	45.618533
							面積	22.8092665
							坪数	6.89

＊＊面積計算（座標法）＊＊　(Work No.130)

地　番：　18-4

器械点	視準点	内角	方向角	距離	[1] X(i)	[2] Y(i)	[3] X(i+1)-X(i-1)	[2]*[3]
18-24	18-6	71-06-16	194-15-15	8.974	-54918.236	43584.903	-3.039	-132454.520217
18-6	18-59	179-58-59	194-14-14	4.395	-54926.934	43582.693	-12.958	-564744.535894
18-59	18-63	90-00-53	104-15-07	5.700	-54931.194	43581.612	-5.664	-246846.250368
18-63	18-62	269-59-49	194-14-56	4.000	-54932.598	43587.137	-5.280	-230140.083360
18-62	18-64	89-57-17	104-12-13	8.448	-54936.474	43586.153	-5.949	-259294.024197
18-64	18-35	180-09-27	104-21-40	5.618	-54938.547	43594.343	-3.467	-151141.587181
18-35	18-39	91-29-38	15-51-18	10.101	-54939.941	43599.786	8.323	362881.018878
18-39	18-65	109-18-08	305-09-26	4.824	-54930.224	43602.545	12.494	544770.197230
18-65	18-40	180-02-34	305-12-00	6.162	-54927.447	43598.601	6.329	275935.545729
18-40	18-24	177-56-59	303-08-59	10.347	-54923.895	43593.566	9.211	401540.336426
							倍面積	506.097046
							面積	253.0485230
							坪数	76.54

＊＊面積計算（座標法）＊＊　(Work No.131)

地　番：　18-5

器械点	視準点	内角	方向角	距離	[1] X(i)	[2] Y(i)	[3] X(i+1)-X(i-1)	[2]*[3]
18-41	18-5	89-55-43	194-16-31	7.906	-54909.202	43587.199	-5.918	-257949.043682
18-5	18-24	179-53-53	194-10-24	1.416	-54916.863	43585.250	-9.034	-393749.148500
18-24	18-40	108-58-35	123-08-59	10.347	-54918.236	43584.903	-7.032	-306489.037896
18-40	18-65	182-03-01	125-12-00	6.162	-54923.895	43593.566	-9.211	-401540.336426
18-65	18-66	69-02-56	14-14-56	27.909	-54927.447	43598.601	23.499	1024523.524899
18-66	18-50	90-05-49	284-20-45	5.513	-54900.396	43605.471	28.417	1239136.669407
18-50	18-51	89-53-21	194-14-06	6.598	-54899.030	43600.130	-5.030	-219308.653900
18-51	18-52	180-04-35	194-18-41	6.458	-54905.426	43598.507	-12.653	-551651.909071
18-52	18-46	269-59-52	284-18-33	2.989	-54911.683	43596.911	-5.519	-240611.351809
18-46	18-41	180-02-15	284-20-48	7.036	-54910.945	43594.015	2.481	108156.751215
							倍面積	517.464237
							面　積	258.7321185
							坪　数	78.26

＊＊面積計算（座標法）＊＊ (Work No.140)

地　番：18-15

器械点	視準点	内角	方向角	距離	[1] X(i)	[2] Y(i)	[3] X(i+1)-X(i-1)	[2]*[3]
18-42	18-41	89-54-01	194-14-04	3.627	-54905.686	43588.091	-1.773	-77281.685343
18-41	18-46	90-06-44	104-20-48	7.036	-54909.202	43587.199	-5.259	-229225.079541
18-46	18-47	89-56-50	14-17-38	3.629	-54910.945	43594.015	1.773	77292.188595
18-47	18-42	90-02-25	284-20-03	7.039	-54907.429	43594.911	5.259	229265.636949
							倍面積	51.060660
							面積	25.5303300
							坪数	7.72

＊＊面積計算（座標法）＊＊　(Work No.141)

地　番：　18-16

器械点	視準点	内角	方向角	距離	[1] X(i)	[2] Y(i)	[3] X(i+1)-X(i-1)	[2]*[3]
18-43	18-42	90-01-15	194-19-51	2.826	-54902.947	43588.791	-0.260	-11333.085660
18-42	18-47	90-00-12	104-20-03	7.039	-54905.686	43588.091	-4.482	-195361.823862
18-47	18-46	269-57-35	194-17-38	3.629	-54907.429	43594.911	-5.259	-229265.636949
18-46	18-52	90-00-55	104-18-33	2.989	-54910.945	43594.015	-4.254	-185448.939810
18-52	18-51	90-00-08	14-18-41	6.458	-54911.683	43596.911	5.519	240611.351809
18-51	18-43	89-59-55	284-18-36	10.028	-54905.426	43598.507	8.736	380876.557152
							倍面積	78.422680
							面積	39.2113400
							坪数	11.86

＊＊面積計算（座標法）＊＊ (Work No.132)

地　番：18-6

器械点	視準点	内角	方向角	距離	[1] X(i)	[2] Y(i)	[3] X(i+1)-X(i-1)	[2]*[3]
18-44	18-43	90-00-03	194-20-30	3.587	-54899.472	43589.679	-1.736	-75671.682744
18-43	18-51	89-58-06	104-18-36	10.028	-54902.947	43588.791	-5.954	-259527.661614
18-51	18-50	89-55-30	14-14-06	6.598	-54905.426	43598.507	3.917	170775.351919
18-50	18-49	89-58-17	284-12-23	2.999	-54899.030	43600.130	7.132	310956.127160
18-49	18-48	90-01-50	194-14-13	3.009	-54898.294	43597.223	-2.181	-95085.543363
18-48	18-44	270-06-14	284-20-27	7.022	-54901.211	43596.483	-1.178	-51356.656974
							倍面積	89.934384
							面積	44.9671920
							坪数	13.60

＊＊面積計算（座標法）＊＊ (Work No.133)

地　番：18-7

器械点	視準点	内角	方向角	距離	[1] X(i)	[2] Y(i)	[3] X(i+1)-X(i-1)	[2]*[3]
18-45	18-4	89-47-37	194-08-31	0.203	-54896.553	43590.415	1.544	67303.600760
18-4	18-44	180-00-22	194-08-53	2.807	-54896.750	43590.365	-2.919	-127240.275435
18-44	18-48	90-11-34	104-20-27	7.022	-54899.472	43589.679	-4.461	-194453.558019
18-48	18-49	89-53-46	14-14-13	3.009	-54901.211	43596.483	1.178	51356.656974
18-49	18-45	90-06-41	284-20-54	7.027	-54898.294	43597.223	4.658	203075.864734
							倍面積	42.289014
							面積	21.1445070
							坪数	6.39

＊＊面積計算（座標法）＊＊ (Work No.134)

地　番：18-8

器械点	視準点	内角	方向角	距離	[1] X(i)	[2] Y(i)	[3] X(i+1)-X(i-1)	[2]*[3]
18-58	18-45	89-59-03	194-14-04	25.193	-54872.133	43596.610	-13.584	-592216.350240
18-45	18-49	90-06-50	104-20-54	7.027	-54896.553	43590.415	-26.161	-1140368.846815
18-49	18-50	179-51-29	104-12-23	2.999	-54898.294	43597.223	-2.477	-107990.321371
18-50	18-66	180-08-22	104-20-45	5.513	-54899.030	43600.130	-2.102	-91647.473260
18-66	18-67	179-55-03	104-15-48	10.499	-54900.396	43605.471	-3.953	-172372.426863
18-67	18-68	89-57-04	14-12-52	10.996	-54902.983	43615.646	8.073	352109.110158
18-68	18-56	270-06-01	104-18-53	17.990	-54892.323	43618.346	6.212	270957.165352
18-56	18-57	89-54-59	14-13-52	14.239	-54896.771	43635.777	9.354	408169.058058
18-57	18-58	90-01-09	284-15-01	44.022	-54882.969	43639.277	24.638	1075184.506726
							倍面積	1824.421745
							面　積	912.2108725
							坪　数	275.94

＊＊面積計算（座標法）＊＊　(Work No.135)

地　番：　18-9

器械点	視準点	内角	方向角	距離	[1] X(i)	[2] Y(i)	[3] X(i+1)-X(i-1)	[2]*[3]
18-1	18-2	89-57-54	194-07-22	8.407	-54837.234	43605.461	-7.087	-309031.902107
18-2	18-3	180-08-50	194-16-12	22.581	-54845.387	43603.410	-30.037	-1309715.626170
18-3	18-58	179-58-09	194-14-21	5.016	-54867.271	43597.844	-26.746	-1166067.935624
18-58	18-57	90-00-40	104-15-01	44.022	-54872.133	43596.610	-15.698	-684379.583780
18-57	18-17	89-56-43	14-11-44	9.363	-54882.969	43639.277	-1.759	-76761.488243
18-17	18-18	180-03-32	14-15-16	24.756	-54873.892	43641.573	33.071	1443270.460683
18-18	18-19	134-10-17	328-25-33	2.998	-54849.898	43647.669	26.548	1158758.316612
18-19	18-20	135-24-34	283-50-07	5.498	-54847.344	43646.099	3.869	168866.757031
18-20	18-21	180-07-18	283-57-25	16.013	-54846.029	43640.761	5.177	225928.219697
18-21	18-22	180-01-24	283-58-49	16.009	-54842.167	43625.220	7.729	337179.325380
18-22	18-1	180-10-39	284-09-28	4.357	-54838.300	43609.686	4.933	215126.581038
							倍面積	3173.124517
							面積	1586.5622585
							坪数	479.93

＊＊面積計算（座標法）＊＊ (Work No.465)

地　番：18-10

器械点	視準点	内角	方向角	距離	[1] X(i)	[2] Y(i)	[3] X(i+1)-X(i-1)	[2]*[3]
18-68	18-67	89-53-59	194-12-52	10.996	-54892.323	43618.346	-6.212	-270957.165352
18-67	18-54	90-06-27	104-19-19	17.989	-54902.983	43615.646	-15.110	-659032.411060
18-54	18-56	89-53-36	14-12-55	10.998	-54907.433	43633.076	6.212	271048.668112
18-56	18-68	90-05-58	284-18-53	17.990	-54896.771	43635.777	15.110	659336.590470
							倍面積	395.682170
							面積	197.8410850
							坪数	59.84

＊ ＊ 面積計算 （座標法） ＊ ＊　(Work No.136)

地　番 ： 18-11

器械点	視準点	内 角	方向角	距 離	[1] X(i)	[2] Y(i)	[3] X(i+1)-X(i-1)	[2]*[3]
18-54	18-67	90-04-29	284-19-19	17.989	-54907.433	43633.076	11.685	509852.493060
18-67	18-66	179-56-29	284-15-48	10.499	-54902.983	43615.646	7.037	306923.300902
18-66	18-65	89-59-08	194-14-56	27.909	-54900.396	43605.471	-24.464	-1066764.242544
18-65	18-39	110-54-30	125-09-26	4.824	-54927.447	43598.601	-29.828	-1300459.070628
18-39	18-35	250-41-52	195-51-18	10.101	-54930.224	43602.545	-12.494	-544770.197230
18-35	18-36	88-13-02	104-04-20	2.696	-54939.941	43599.786	-10.372	-452216.980392
18-36	18-37	180-00-00	104-04-20	6.621	-54940.596	43602.401	-2.265	-98759.438265
18-37	18-53	180-00-32	104-04-52	14.964	-54942.206	43608.823	-5.251	-228989.929573
18-53	18-15	90-10-03	14-14-55	6.126	-54945.847	43623.338	2.297	100202.807386
18-15	18-16	179-57-51	14-12-46	26.038	-54939.909	43624.846	31.179	1360179.073434
18-16	18-54	180-02-04	14-14-50	7.465	-54914.668	43631.239	32.476	1416968.117764
							倍面積	2165.933914
							面 積	1082.9669570
							坪 数	327.59