

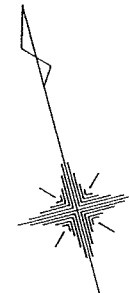


大網白里町永田土地区画整理事業

画地確定図

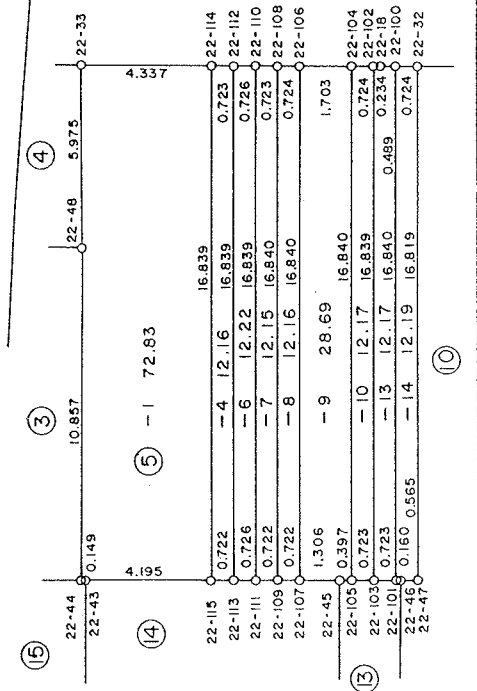

S=1:500

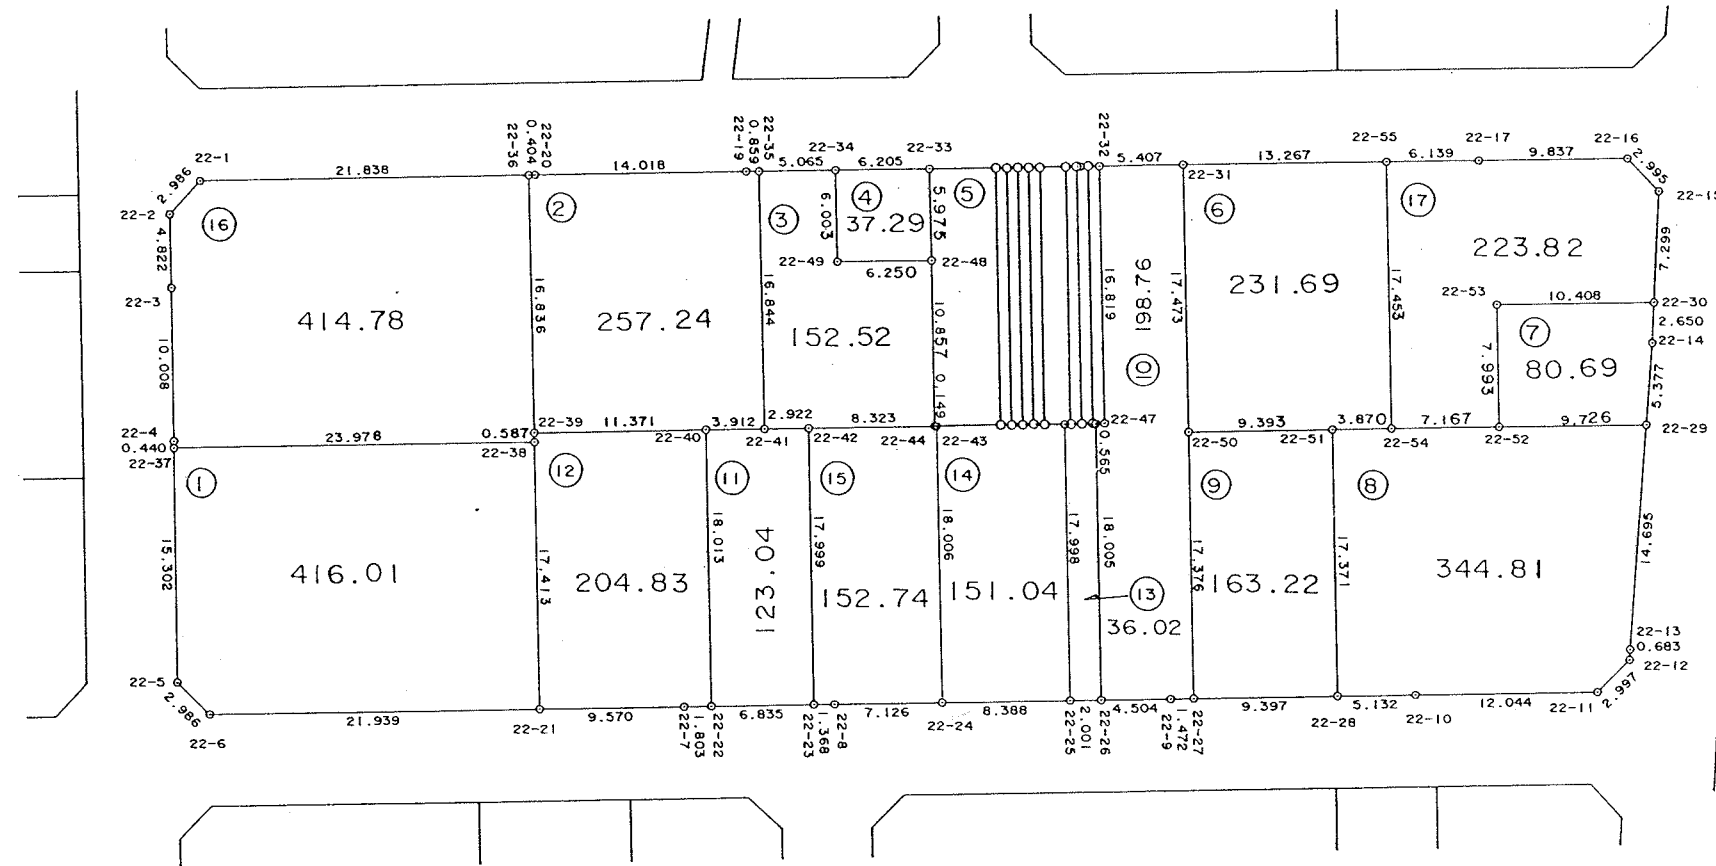

S=1:250

(Work No.186)

[illegible]

(Work No. 189)

[illegible]

(Work No. 190)

[illegible]

※ ※ 面積計算 (座標法) ※ ※ (Work No.191)

地番 器械点	番 : 22-15 視準点	内 角	方向角	距 離	[1] X(i)	[2] Y(i)	[3] X(i+1)-X(i-1)	[2]*[3]
22-43	22-44	92-20-43	286-17-02	0.149	-54838.302	43709.090	17.517	765652.129530
22-44	22-42	177-39-21	283-56-23	8.323	-54838.260	43708.947	2.047	89472.214509
22-42	22-23	90-04-12	194-00-35	17.999	-54836.255	43700.869	-15.459	-675571.733871
22-23	22-8	90-03-35	104-04-10	1.368	-54853.719	43696.511	-17.796	-777623.109756
22-8	22-24	179-56-50	104-01-00	7.126	-54854.051	43697.838	-2.058	-89930.150604
22-24	22-43	89-55-19	13-56-19	18.006	-54855.777	43704.752	15.749	688306.139248
							倍面積 面積 坪 數	305.489056 152.7445280 46.20

(Work No. 187)

[illegible]

(Work No. 177)

[illegible]

(Work No. 192)

[illegible]

(Work No.178)

[illegible]

(Work No.179)

[illegible]

❖ ❖

[illegible]

※ ※ 面積計算（座標法） ※ ※

[illegible]

※ ※ 面積計算（座標法） ※ ※

[illegible]

※ ※ 面積計算（座標法） ※ ※

[illegible]

※ ※ 面積計算（座標法） ※ ※

[illegible]

* * 面積計算 (座標法) * *

[illegible]

※ ※ 面積計算 (座標法) ※ ※ (Work No.480)

[illegible]

※ ※ 面積計算 (座標法) ※ ※ (Work No.183)

[illegible]