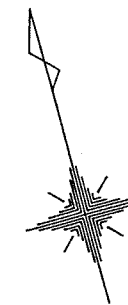
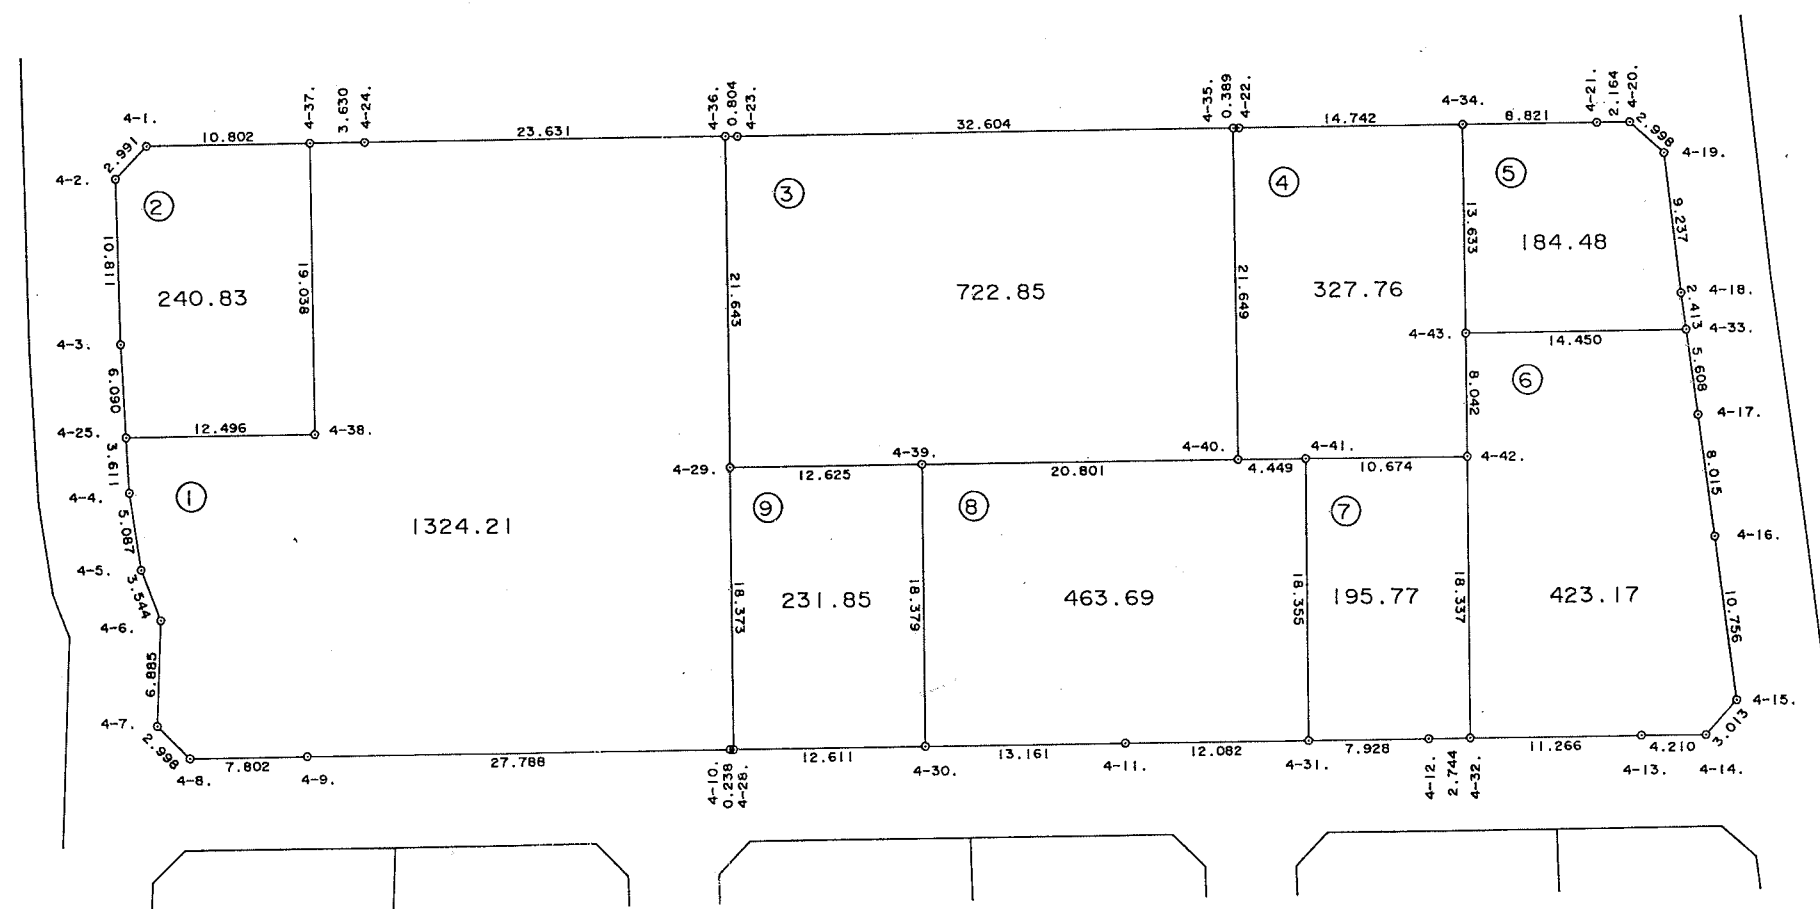


4

面 地 確 定 図


$$S = 1 : 500$$


※ ※ 面積計算 (座標法) ※ ※ (Work No. 71)

[illegible]

※ ※ 面積計算（座標法） ※ ※ (Work No. 72)

[illegible]

(Work No. 73)

[illegible]

※ ※ 面積計算（座標法） ※ ※ (Work No. 74)

地 器 械 点	番 号 視 準 点	内 角	方 向 角	距 離	[1] X(i)	[2] Y(i)	[3] X(i+1)-X(i-1)	[2]*[3]
4-29.	4-28.	89-59-41	194-30-29	18.373	-55439.151	43557.246	-14.624	-636981.165504
4-28.	4-30.	90-01-51	104-32-20	12.611	-55456.938	43552.643	-20.952	-912514.976136
4-30.	4-39.	90-00-52	14-33-12	18.379	-55460.103	43564.850	14.624	637092.366400
4-39.	4-29.	89-57-36	284-30-48	12.625	-55442.314	43569.468	20.952	912867.493536
							倍 面 積	463.718296
							面 積	231.8591480
							平 均 數	70.13

(Work No. 66)

[illegible]

(Work No. 67)

地 器械点	番： 視準点	内角	方向角	距 離	[1] $X(i)$	[2] $Y(i)$	[3] $X(i+1)-X(i-1)$	[2]*[3]
4-25.	4-38.	92-34-32	104-31-53	12.496	-55426.678	43519.434	-9.093	-395722.213362
4-38.	4-37.	89-51-32	14-23-25	19.038	-55429.813	43531.530	15.306	666293.598180
4-37.	4-1.	90-05-31	284-28-56	10.802	-55411.372	43536.262	21.142	920443.651204
4-1.	4-2.	134-28-26	238-57-22	2.991	-55408.671	43525.803	1.159	50446.405677
4-2.	4-3.	134-39-38	193-37-00	10.811	-55410.213	43523.241	-12.049	-524411.530809
4-3.	4-25.	178-20-21	191-57-21	6.090	-55420.720	43520.695	-16.465	-716568.243175
							倍面積	481.667715
							面積	240.8338575
							坪数	72.85

(Work No. 68)

[illegible]

(Work No. 69)

[illegible]

※ ※ 面積計算 (座標法) ※ ※ (Work No. 70)

[illegible]