街区番号 40

大網白里町永田土地区画整理事業

画地確定図

S=1:500

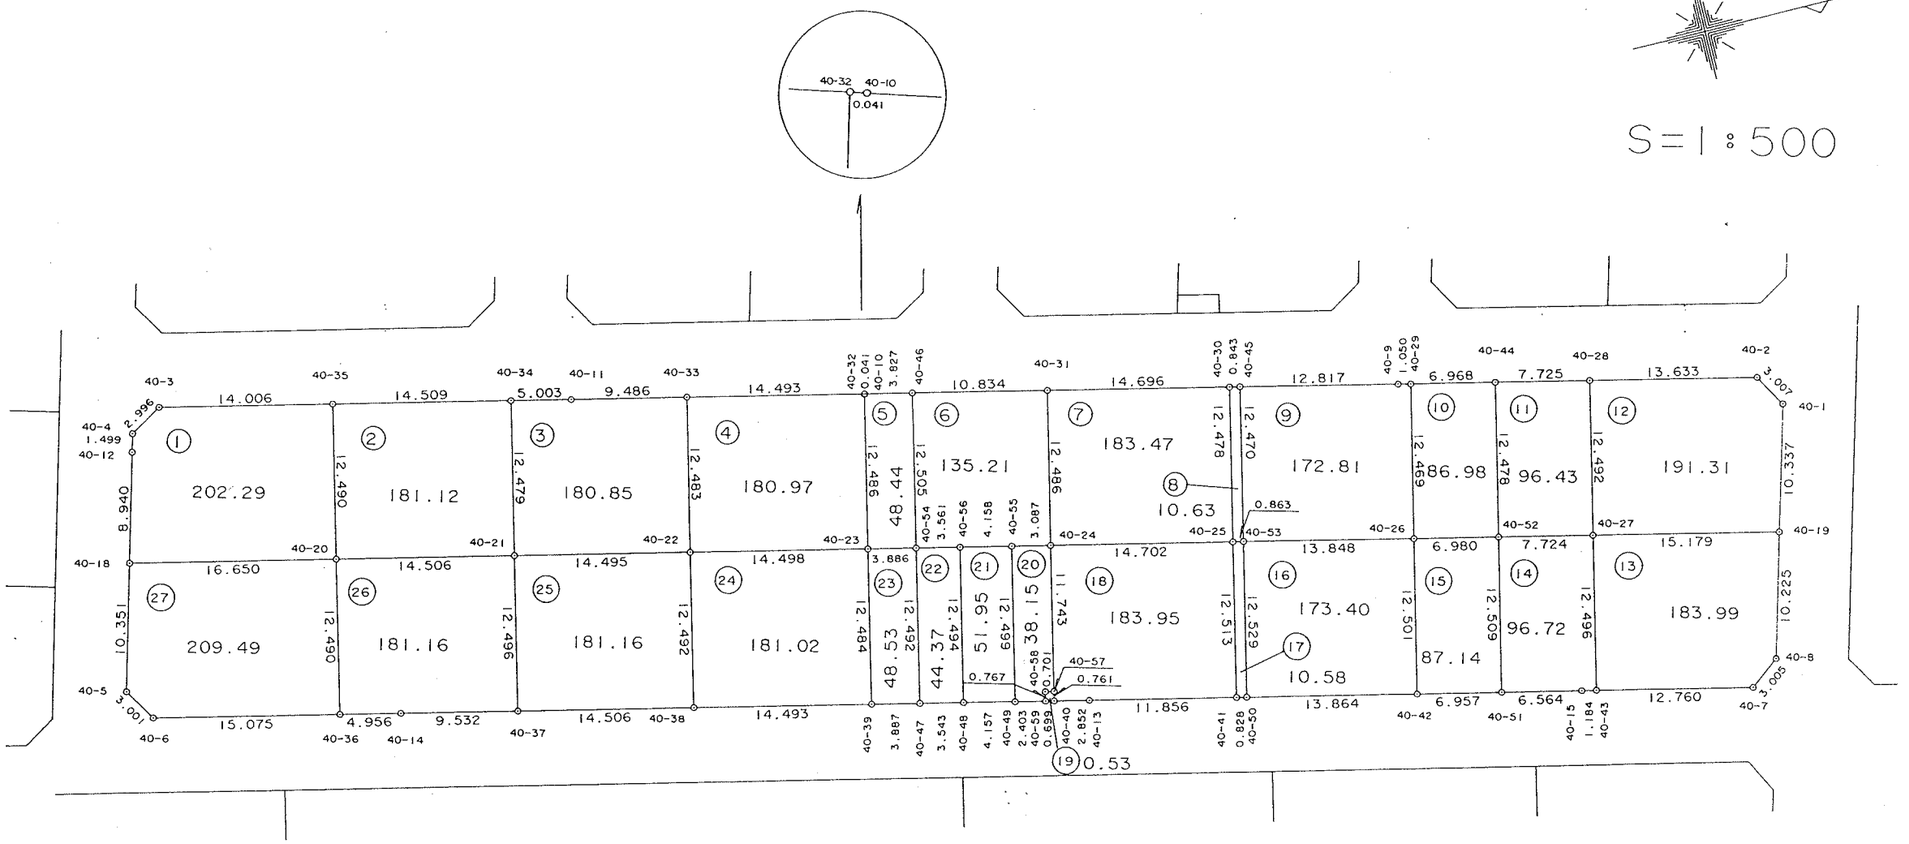

42

＊＊面積計算（座標法）＊＊ (Work No.311)

地　番：　40-1

器械点	視準点	内角	方向角	距離	[1] X(i)	[2] Y(i)	[3] X(i+1)-X(i-1)	[2]*[3]
40-3	40-4	136-10-33	149-05-23	2.996	-55211.076	43852.410	-16.222	-711373.795020
40-4	40-12	136-14-36	105-19-59	1.499	-55213.646	43853.949	-2.966	-130070.812734
40-12	40-18	180-11-29	105-31-28	8.940	-55214.042	43855.395	-2.789	-122312.696655
40-18	40-20	87-20-47	12-52-15	16.650	-55216.435	43864.008	13.839	607034.006712
40-20	40-35	89-59-06	282-51-21	12.490	-55200.203	43867.717	19.011	833969.167887
40-35	40-3	90-03-29	192-54-50	14.006	-55197.424	43855.540	-10.873	-476841.286420
							倍面積	404.583770
							面積	202.2918850
							坪数	61.19

＊＊面積計算（座標法）＊＊　(Work No.312)

地　番：　40-2

器械点	視準点	内角	方向角	距離	[1] X(i)	[2] Y(i)	[3] X(i+1)-X(i-1)	[2]*[3]
40-35	40-20	89-58-34	102-51-21	12.490	-55197.424	43855.540	-16.923	-742167.303420
40-20	40-21	89-58-52	12-50-13	14.506	-55200.203	43867.717	11.364	498512.735988
40-21	40-34	90-01-57	282-52-10	12.479	-55186.060	43870.940	16.923	742427.917620
40-34	40-35	90-00-37	192-52-47	14.509	-55183.280	43858.774	-11.364	-498411.107736
							倍面積	362.242452
							面積	181.1212260
							坪数	54.78

＊＊ 面積計算 （座標法） ＊＊ (Work No.313)

地　番；　40-3

器械点	視準点	内角	方向角	距離	[1] X(i)	[2] Y(i)	[3] X(i+1)-X(i-1)	[2]*[3]
40-34	40-21	89-58-45	102-52-10	12.479	-55183.280	43858.774	-7.657	-335826.632518
40-21	40-22	89-59-56	12-52-06	14.495	-55186.060	43870.940	11.351	497979.039940
40-22	40-33	89-58-34	282-50-40	12.483	-55171.929	43874.168	16.906	741736.684208
40-33	40-11	89-59-34	192-50-14	9.486	-55169.154	43861.998	-6.474	-283962.575052
40-11	40-34	180-03-11	192-53-25	5.003	-55178.403	43859.890	-14.126	-619564.806140
							倍面積	361.710438
							面　積	180.8552190
							坪　数	54.70

＊＊面積計算（座標法）＊＊ (Work No.314)

地　番：　40-4

器械点	視準点	内角	方向角	距離	[1] X(i)	[2] Y(i)	[3] X(i+1)-X(i-1)	[2]*[3]
40-33	40-22	89-58-10	102-50-40	12.483	-55169.154	43861.998	-16.904	-741443.214192
40-22	40-23	90-02-36	12-53-16	14.498	-55171.929	43874.168	11.358	498322.800144
40-23	40-32	89-55-57	282-49-13	12.486	-55157.796	43877.402	16.904	741703.603408
40-32	40-33	90-03-17	192-52-30	14.493	-55155.025	43865.227	-11.358	-498221.248266
							倍面積	361.941094
							面　積	180.9705470
							坪　数	54.74

＊＊面積計算（座標法）＊＊　(Work No.315)

地　番：　40-5

器械点	視準点	内角	方向角	距離	[1] X(i)	[2] Y(i)	[3] X(i+1)-X(i-1)	[2]*[3]
40-46	40-10	89-49-51	192-34-12	3.827	-55151.250	43866.070	-0.978	-42901.016460
40-10	40-32	180-35-32	193-09-44	0.041	-55154.985	43865.237	-3.775	-165591.269675
40-32	40-23	89-39-29	102-49-13	12.486	-55155.025	43865.227	-2.811	-123305.153097
40-23	40-54	90-02-30	12-51-43	3.886	-55157.796	43877.402	1.018	44667.195236
40-54	40-46	89-52-38	282-44-21	12.505	-55154.007	43878.267	6.546	287227.135782
							倍面積	96.891786
							面積	48.4458930
							坪数	14.65

＊＊面積計算（座標法）＊＊　(Work No.317)

地　番：　40-6

器械点	視準点	内角	方向角	距離	[1] X(i)	[2] Y(i)	[3] X(i+1)-X(i-1)	[2]*[3]
40-31	40-46	90-02-29	192-54-23	10.834	-55140.690	43868.489	-7.780	-341296.844420
40-46	40-54	89-49-58	102-44-21	12.505	-55151.250	43866.070	-13.317	-584164.454190
40-54	40-56	90-05-59	12-50-20	3.561	-55154.007	43878.267	0.715	31372.960905
40-56	40-55	180-00-00	12-50-20	4.158	-55150.535	43879.058	7.526	330233.790508
40-55	40-24	179-53-03	12-43-23	3.087	-55146.481	43879.982	7.065	310012.072830
40-24	40-31	90-08-31	282-51-54	12.486	-55143.470	43880.662	5.791	254112.913642
							倍面積	270.439275
							面積	135.2196375
							坪数	40.90

＊＊面積計算（座標法）＊＊　(Work No.316)

地　番：　40-7

器械点	視準点	内角	方向角	距離	[1] X(i)	[2] Y(i)	[3] X(i+1)-X(i-1)	[2]*[3]
40-31	40-24	90-00-12	102-51-54	12.486	-55140.690	43868.489	-17.107	-750458.241323
40-24	40-25	89-57-58	12-49-52	14.702	-55143.470	43880.662	11.555	507041.049410
40-25	40-30	90-00-19	282-50-11	12.478	-55129.135	43883.927	17.107	750722.339189
40-30	40-31	90-01-31	192-51-42	14.696	-55126.363	43871.761	-11.555	-506938.198355
							倍面積	366.948921
							面　積	183.4744605
							坪　数	55.50

＊ ＊ 面積計算 （座標法） ＊ ＊　(Work No.318)

地　番 ： 40-8

器械点	視準点	内 角	方向角	距 離	[1] X(i)	[2] Y(i)	[3] X(i+1)-X(i-1)	[2]*[3]
40-45	40-30	89-42-23	192-27-02	0.843	-55125.540	43871.942	1.928	84585.104176
40-30	40-25	90-23-09	102-50-11	12.478	-55126.363	43871.761	-3.595	-157718.980795
40-25	40-53	89-02-36	11-52-47	0.863	-55129.135	43883.927	-1.928	-84608.211256
40-53	40-45	90-51-52	282-44-39	12.470	-55128.291	43884.105	3.595	157763.357475
							倍面積	21.269600
							面 積	10.6348000
							坪 数	3.21

＊＊面積計算（座標法）＊＊　(Work No.456)

地　番：　40-9

器械点	視準点	内角	方向角	距離	[1] X(i)	[2] Y(i)	[3] X(i+1)-X(i-1)	[2]*[3]
40-29	40-9	90-18-07	193-07-58	1.050	-55112.027	43875.054	1.747	76649.719338
40-9	40-45	179-49-11	192-57-09	12.817	-55113.049	43874.815	-13.513	-592880.375095
40-45	40-53	89-47-30	102-44-39	12.470	-55125.540	43871.942	-15.242	-668696.139964
40-53	40-26	90-13-04	12-57-43	13.848	-55128.291	43884.105	10.744	471490.824120
40-26	40-29	89-52-08	282-49-51	12.469	-55114.796	43887.211	16.264	713781.599704
							倍面積	345.628103
							面　積	172.8140515
							坪　数	52.27

＊＊面積計算（座標法）＊＊　(Work No.457)

地　番：　40-10

器械点	視準点	内角	方向角	距離	[1] X(i)	[2] Y(i)	[3] X(i+1)-X(i-1)	[2]*[3]
40-44	40-29	89-58-30	192-45-06	6.968	-55105.231	43876.592	-4.037	-177129.801904
40-29	40-26	90-04-45	102-49-51	12.469	-55112.027	43875.054	-9.565	-419664.891510
40-26	40-52	90-00-00	12-49-51	6.980	-55114.796	43887.211	4.037	177172.670807
40-52	40-44	89-56-45	282-46-36	12.478	-55107.990	43888.761	9.565	419795.998965
							倍面積	173.976358
							面　積	86.9881790
							坪　数	26.31

＊＊面積計算（座標法）＊＊　(Work No.458)

地　番：　40-11

器械点	視準点	内角	方向角	距離	[1] X(i)	[2] Y(i)	[3] X(i+1)-X(i-1)	[2]*[3]
40-28	40-44	90-01-22	192-48-17	7.725	-55097.698	43878.304	-4.769	-209255.631776
40-44	40-52	89-58-19	102-46-36	12.478	-55105.231	43876.592	-10.292	-451577.884864
40-52	40-27	90-08-01	12-54-37	7.724	-55107.990	43888.761	4.769	209305.501209
40-27	40-28	89-52-18	282-46-55	12.492	-55100.462	43890.487	10.292	451720.892204
							倍面積	192.876773
							面積	96.4383865
							坪数	29.17

＊＊面積計算（座標法）＊＊　(Work No.319)

地　番：　40-12

器械点	視準点	内角	方向角	距離	[1] X(i)	[2] Y(i)	[3] X(i+1)-X(i-1)	[2]*[3]
40-28	40-27	89-58-51	102-46-55	12.492	-55097.698	43878.304	-16.058	-704597.805632
40-27	40-19	90-05-10	12-52-05	15.179	-55100.462	43890.487	12.035	528222.011045
40-19	40-1	92-47-17	285-39-22	10.337	-55085.663	43893.867	17.588	772005.332796
40-1	40-2	133-46-29	239-25-51	3.007	-55082.874	43883.914	1.259	55249.847726
40-2	40-28	133-22-13	192-48-04	13.633	-55084.404	43881.325	-14.824	-650496.761800
							倍面積	382.624135
							面　積	191.3120675
							坪　数	57.87

＊＊面積計算（座標法）＊＊　(Work No.328)

地　番：　40-13

器械点	視準点	内角	方向角	距離	[1] X(i)	[2] Y(i)	[3] X(i+1)-X(i-1)	[2]*[3]
40-27	40-43	90-01-49	102-53-54	12.496	-55100.462	43890.487	-17.588	-771945.885356
40-43	40-7	90-01-04	12-54-58	12.760	-55103.251	43902.667	9.648	423572.931216
40-7	40-8	130-12-27	323-07-25	3.005	-55090.814	43905.519	14.840	651557.901960
40-8	40-19	142-27-41	285-35-06	10.225	-55088.411	43903.716	5.151	226148.041116
40-19	40-27	87-16-59	192-52-05	15.179	-55085.663	43893.867	-12.051	-528964.991217
							倍面積	367.997719
							面積	183.9988595
							坪数	55.65

＊＊面積計算（座標法）＊＊ (Work No.324)

地　番：　40-14

器械点	視準点	内　角	方向角	距　離	[1] X(i)	[2] Y(i)	[3] X(i+1)-X(i-1)	[2]*[3]
40-27	40-52	90-00-43	192-54-37	7.724	-55100.462	43890.487	-4.739	-207997.017893
40-52	40-51	90-06-04	103-00-41	12.509	-55107.990	43888.761	-10.345	-454029.232545
40-51	40-15	89-49-21	12-50-02	6.564	-55110.807	43900.949	3.584	157341.001216
40-15	40-43	179-51-37	12-41-39	1.184	-55104.406	43902.407	7.556	331726.587292
40-43	40-27	90-12-15	282-53-54	12.496	-55103.251	43902.667	3.944	173152.118648
							倍面積	193.456718
							面　積	96.7283590
							坪　数	29.26

＊＊面積計算（座標法）＊＊　(Work No.459)

地　番：　40-15

器械点	視準点	内角	方向角	距離	[1] X(i)	[2] Y(i)	[3] X(i+1)-X(i-1)	[2]*[3]
40-52	40-26	89-49-10	192-49-51	6.980	-55107.990	43888.761	-3.989	-175072.267629
40-26	40-42	90-04-29	102-54-20	12.501	-55114.796	43887.211	-9.598	-421229.451178
40-42	40-51	89-59-17	12-53-37	6.957	-55117.588	43899.396	3.989	175114.690644
40-51	40-52	90-07-04	283-00-41	12.509	-55110.807	43900.949	9.598	421361.308502
							倍面積	174.280339
							面積	87.1401695
							坪数	26.35

＊＊面積計算（座標法）＊＊ (Work No.326)

地　番：　40-16

器械点	視準点	内角	方向角	距離	[1] X(i)	[2] Y(i)	[3] X(i+1)-X(i-1)	[2]*[3]
40-26	40-53	90-03-23	192-57-43	13.848	-55114.796	43887.211	-10.703	-469724.819333
40-53	40-50	90-01-08	102-58-51	12.529	-55128.291	43884.105	-16.309	-715705.868445
40-50	40-42	89-51-58	12-50-49	13.864	-55131.105	43896.314	10.703	469822.248742
40-42	40-26	90-03-31	282-54-20	12.501	-55117.588	43899.396	16.309	715955.249364
							倍面積	346.810328
							面　積	173.4051640
							坪　数	52.45

＊＊面積計算（座標法）＊＊　(Work No.327)

地　番：　40-17

器械点	視準点	内角	方向角	距離	[1] X(i)	[2] Y(i)	[3] X(i+1)-X(i-1)	[2]*[3]
40-53	40-25	88-53-56	191-52-47	0.863	-55128.291	43884.105	1.970	86451.686850
40-25	40-41	90-56-35	102-49-22	12.513	-55129.135	43883.927	-3.621	-158903.699667
40-41	40-50	90-07-55	12-57-17	0.828	-55131.912	43896.128	-1.970	-86475.372160
40-50	40-53	90-01-34	282-58-51	12.529	-55131.105	43896.314	3.621	158948.552994
							倍面積	21.168017
							面積	10.5840085
							坪数	3.20

＊＊面積計算（座標法）＊＊ (Work No.325)

地　番：　40-18

器械点	視準点	内角	方向角	距離	[1] X(i)	[2] Y(i)	[3] X(i+1)-X(i-1)	[2]*[3]
40-25	40-24	90-00-30	192-49-52	14.702	-55129.135	43883.927	-11.558	-507210.428266
40-24	40-57	90-01-15	102-51-07	11.743	-55143.470	43880.662	-16.947	-743645.578914
40-57	40-40	179-58-33	102-49-40	0.761	-55146.082	43892.111	-2.781	-122063.960691
40-40	40-13	90-05-41	12-55-21	2.852	-55146.251	43892.853	2.610	114560.346330
40-13	40-41	179-55-51	12-51-12	11.856	-55143.472	43893.490	14.339	629388.753110
40-41	40-25	89-58-10	282-49-22	12.513	-55131.912	43896.128	14.337	629338.787136
							倍面積	367.918705
							面　積	183.9593525
							坪　数	55.64

＊＊面積計算（座標法）＊＊　(Work No.460)

地　番：　40-19

器械点	視準点	内角	方向角	距離	[1] X(i)	[2] Y(i)	[3] X(i+1)-X(i-1)	[2]*[3]
40-57	40-58	90-21-10	193-10-50	0.701	-55146.082	43892.111	-0.514	-22560.545054
40-58	40-59	89-30-17	102-41-07	0.767	-55146.765	43891.951	-0.851	-37352.050301
40-59	40-40	89-58-25	12-39-32	0.699	-55146.933	43892.699	0.514	22560.847286
40-40	40-57	90-10-08	282-49-40	0.761	-55146.251	43892.853	0.851	37352.817903
							倍面積	1.069834
							面　積	0.5349170
							坪　数	0.16

＊＊面積計算（座標法）＊＊　(Work No.461)

地　番：　40-20

器械点	視準点	内角	方向角	距離	[1] X(i)	[2] Y(i)	[3] X(i+1)-X(i-1)	[2]*[3]
40-59	40-58	89-49-17	282-41-07	0.767	-55146.933	43892.699	2.511	110214.567189
40-58	40-57	270-29-43	13-10-50	0.701	-55146.765	43891.951	0.851	37352.050301
40-57	40-24	89-40-17	282-51-07	11.743	-55146.082	43892.111	3.295	144624.505745
40-24	40-55	89-52-16	192-43-23	3.087	-55143.470	43880.662	-0.399	-17508.384138
40-55	40-49	90-11-52	102-55-15	12.499	-55146.481	43879.982	-5.806	-254767.175492
40-49	40-59	89-56-35	12-51-50	2.403	-55149.276	43892.165	-0.452	-19839.258580
							倍面積	76.305025
							面積	38.1525125
							坪数	11.54

＊＊面積計算（座標法）＊＊　(Work No.462)

地　番：　40-21

器械点	視準点	内角	方向角	距離	[1] X(i)	[2] Y(i)	[3] X(i+1)-X(i-1)	[2]*[3]
40-55	40-56	89-55-05	192-50-20	4.158	-55146.481	43879.982	-1.259	-55244.897338
40-56	40-48	90-04-32	102-54-52	12.494	-55150.535	43879.058	-6.847	-300439.910126
40-48	40-49	89-59-10	12-54-02	4.157	-55153.328	43891.236	1.259	55259.066124
40-49	40-55	90-01-13	282-55-15	12.499	-55149.276	43892.165	6.847	300529.653755
							倍面積	103.912415
							面　積	51.9562075
							坪　数	15.71

＊＊面積計算（座標法）＊＊ (Work No.463)

地　番：　40-22

器械点	視準点	内角	方向角	距離	[1] X(i)	[2] Y(i)	[3] X(i+1)-X(i-1)	[2]*[3]
40-56	40-54	89-55-28	192-50-20	3.561	-55150.535	43879.058	-0.679	-29793.880382
40-54	40-47	89-59-36	102-49-56	12.492	-55154.007	43878.267	-6.247	-274107.533949
40-47	40-48	90-02-03	12-51-59	3.543	-55156.782	43890.447	0.679	29801.613513
40-48	40-56	90-02-53	282-54-52	12.494	-55153.328	43891.236	6.247	274188.551292
							倍面積	88.750474
							面積	44.3752370
							坪数	13.42

＊＊面積計算（座標法）＊＊　(Work No.464)

地　番：　40-23

器械点	視準点	内角	方向角	距離	[1] X(i)	[2] Y(i)	[3] X(i+1)-X(i-1)	[2]*[3]
40-54	40-23	90-01-47	192-51-43	3.886	-55154.007	43878.267	-1.014	-44492.562738
40-23	40-39	89-58-26	102-50-09	12.484	-55157.796	43877.402	-6.562	-287923.511924
40-39	40-47	90-08-41	12-58-50	3.887	-55160.569	43889.574	1.014	44504.028036
40-47	40-54	89-51-06	282-49-56	12.492	-55156.782	43890.447	6.562	288009.113214
							倍面積	97.066588
							面　積	48.5332940
							坪　数	14.68

＊＊面積計算（座標法）＊＊ (Work No.323)

地　番：　40-24

器械点	視準点	内角	方向角	距離	[1] X(i)	[2] Y(i)	[3] X(i+1)-X(i-1)	[2]*[3]
40-22	40-38	89-55-27	102-48-43	12.492	-55171.929	43874.168	-16.903	-741605.061704
40-38	40-39	90-02-45	12-51-28	14.493	-55174.699	43886.349	11.360	498548.924640
40-39	40-23	89-58-41	282-50-09	12.484	-55160.569	43889.574	16.903	741865.469322
40-23	40-22	90-03-07	192-53-16	14.498	-55157.796	43877.402	-11.360	-498447.286720
							倍面積	362.045538
							面積	181.0227690
							坪数	54.75

＊＊面積計算（座標法）＊＊ (Work No.322)

地　番：　40-25

器械点	視準点	内角	方向角	距離	[1] X(i)	[2] Y(i)	[3] X(i+1)-X(i-1)	[2]*[3]
40-21	40-37	89-59-39	102-51-45	12.496	-55186.060	43870.940	-16.912	-741945.337280
40-37	40-38	89-59-23	12-51-08	14.506	-55188.841	43883.123	11.361	498556.160403
40-38	40-22	89-57-35	282-48-43	12.492	-55174.699	43886.349	16.912	742205.934288
40-22	40-21	90-03-23	192-52-06	14.495	-55171.929	43874.168	-11.361	-498454.422648
							倍面積	362.334763
							面積	181.1673815
							坪数	54.80

＊＊面積計算（座標法）＊＊ (Work No.321)

地　番：　40-26

器械点	視準点	内角	方向角	距離	[1] X(i)	[2] Y(i)	[3] X(i+1)-X(i-1)	[2]*[3]
40-20	40-36	89-56-32	102-46-45	12.490	-55200.203	43867.717	-16.906	-741627.623602
40-36	40-14	90-09-11	12-55-56	4.956	-55202.966	43879.898	2.067	90699.749166
40-14	40-37	179-53-25	12-49-21	9.532	-55198.136	43881.007	14.125	619819.223875
40-37	40-21	90-02-24	282-51-45	12.496	-55188.841	43883.123	12.076	529932.593348
40-21	40-20	89-58-28	192-50-13	14.506	-55186.060	43870.940	-11.362	-498461.620280
							倍面積	362.322507
							面　積	181.1612535
							坪　数	54.80

＊＊面積計算（座標法）＊＊　(Work No.320)

地　番：　40-27

器械点	視準点	内角	方向角	距離	[1] X(i)	[2] Y(i)	[3] X(i+1)-X(i-1)	[2]*[3]
40-18	40-5	92-44-10	105-36-25	10.351	-55216.435	43864.008	-19.017	-834161.840136
40-5	40-6	133-08-51	58-45-16	3.001	-55219.220	43873.978	-1.228	-53877.244984
40-6	40-36	134-06-15	12-51-31	15.075	-55217.663	43876.543	16.254	713169.329922
40-36	40-20	89-55-14	282-46-45	12.490	-55202.966	43879.898	17.460	766143.019080
40-20	40-18	90-05-30	192-52-15	16.650	-55200.203	43867.717	-13.469	-590854.280273
							倍面積	418.983609
							面　積	209.4918045
							坪　数	63.37