


街区番号


37

大網白里町永田土地区画整理事業

画地確定図

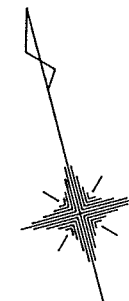

S=1:500

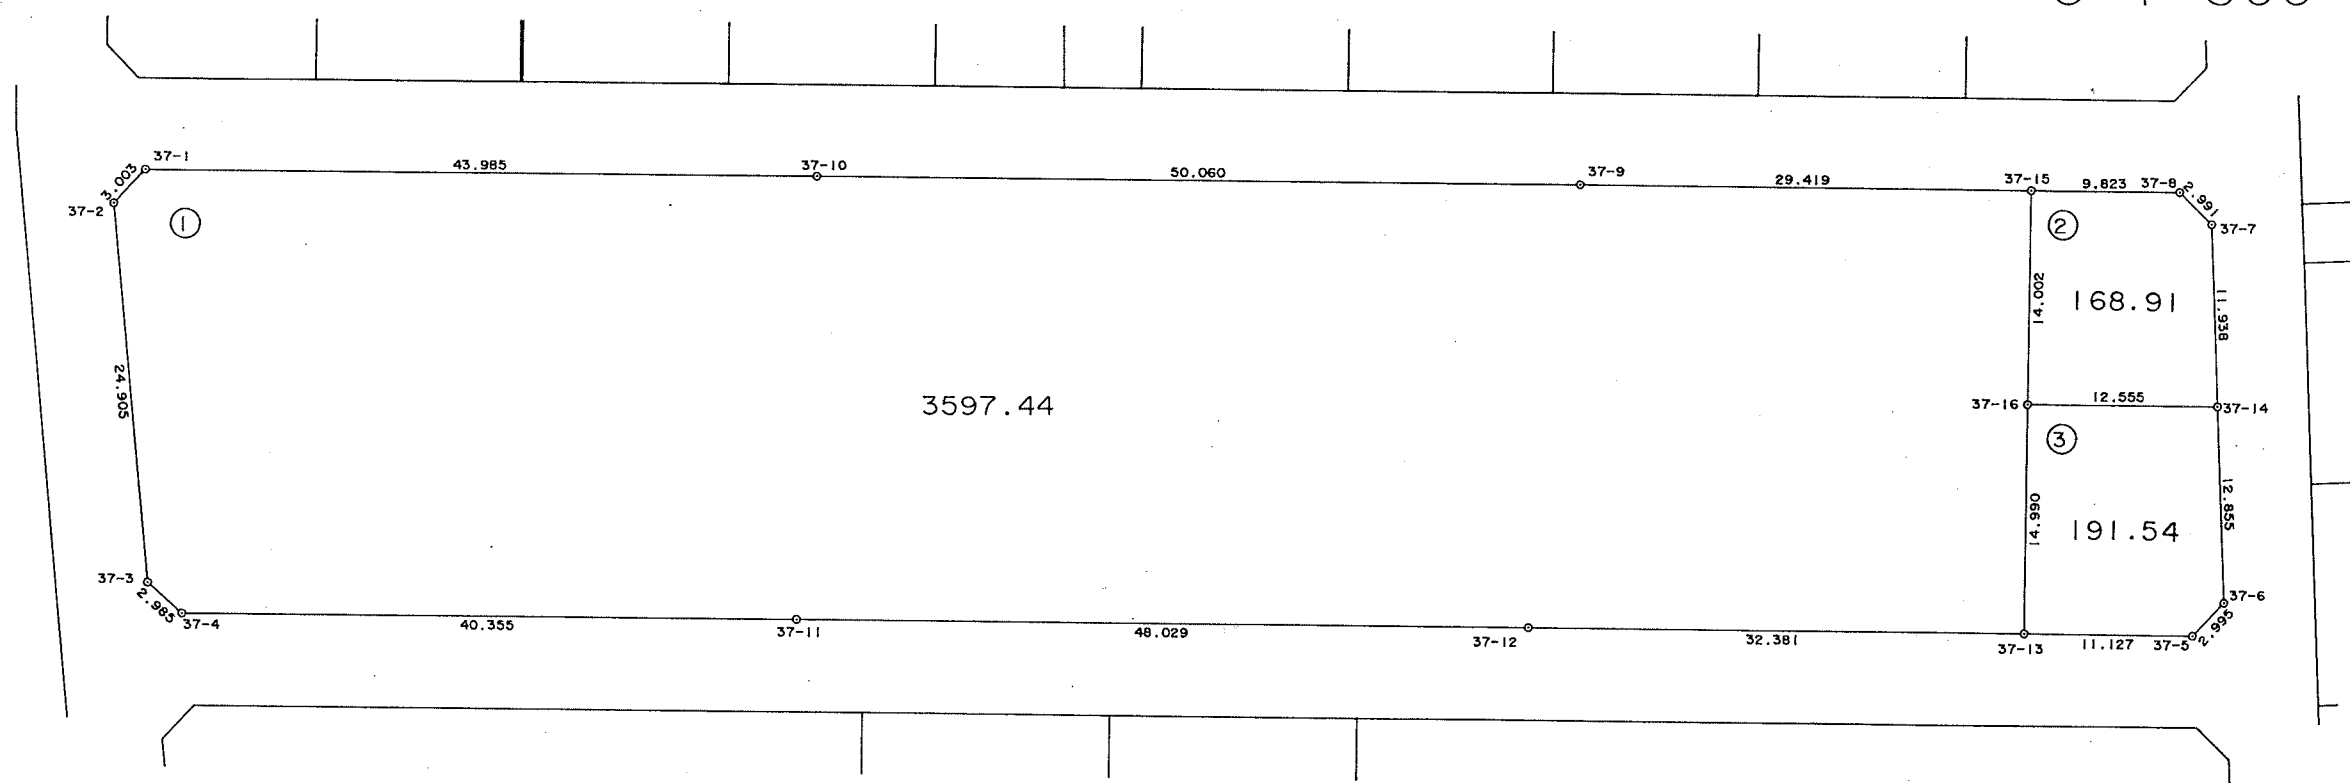

※※面積計算（座標法）※※

(Work No. 317)

[illegible]

※※面積計算（座標法）※※ (Work No.318)

[illegible]

❖ ❖ (Work No. 319)

[illegible]