街区番号 38

大網白里町永田土地区画整理事業

画地確定図

S=1:500

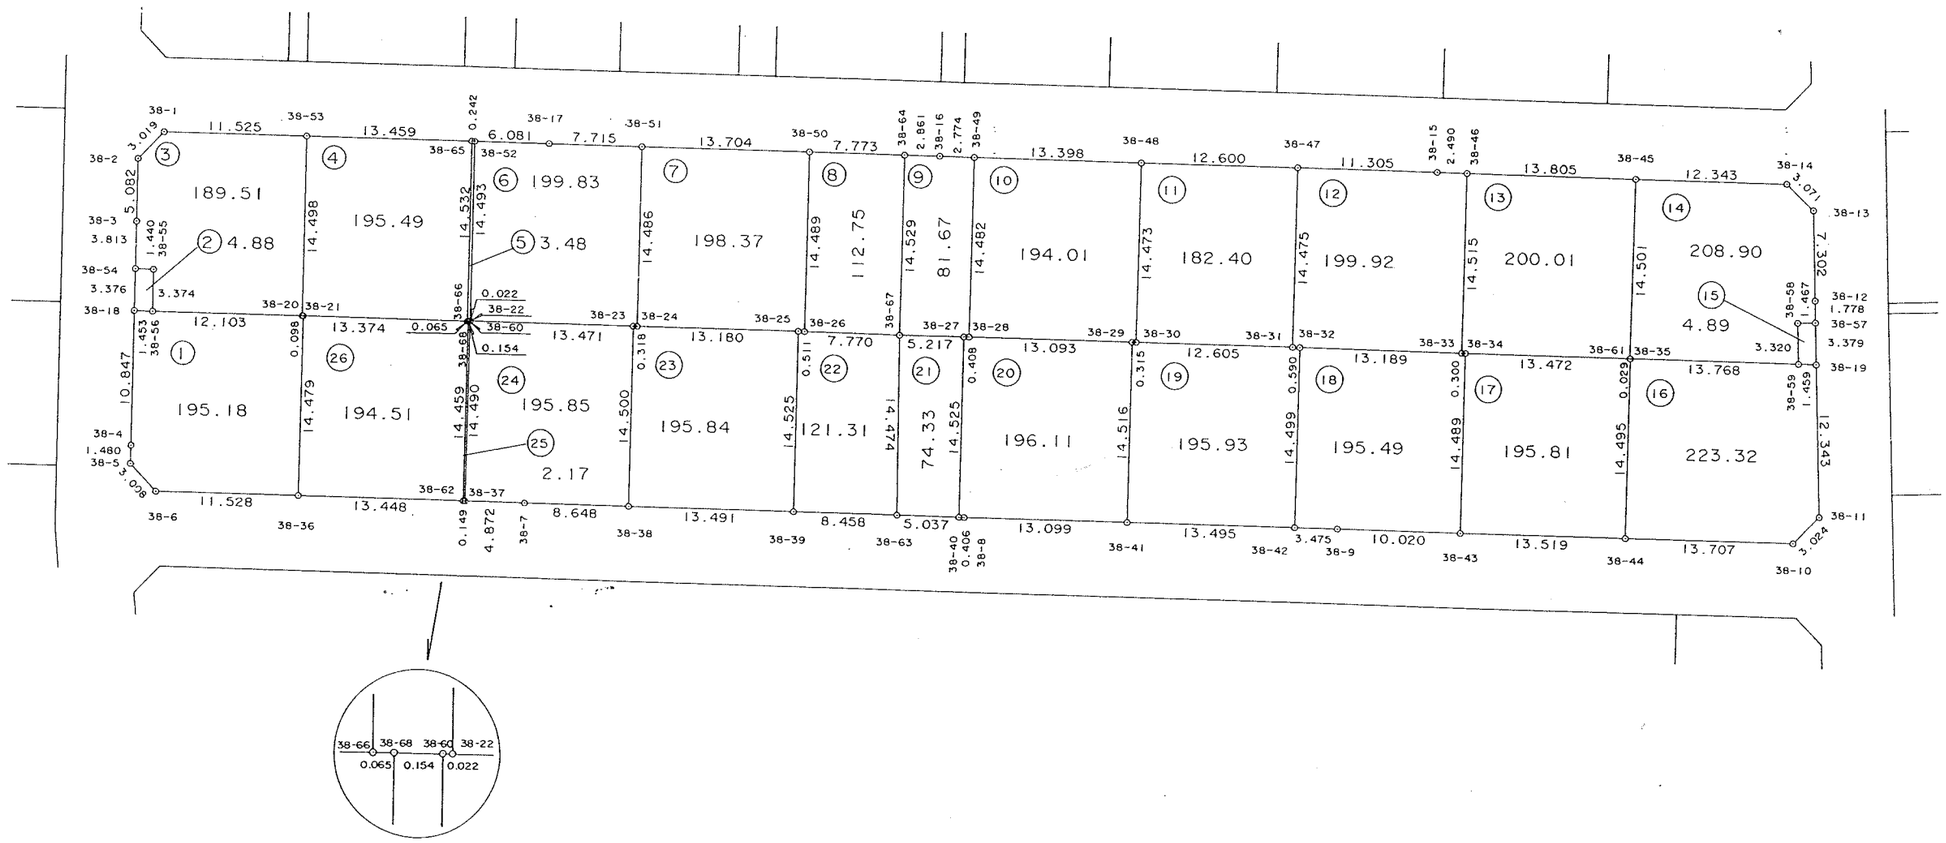

＊＊面積計算（座標法）＊＊ (Work No.269)

地　番：　38-1

器械点	視準点	内角	方向角	距離	[1] X(i)	[2] Y(i)	[3] X(i+1)-X(i-1)	[2]*[3]
38-18	38-4	89-31-13	195-29-19	10.847	-55092.173	43733.083	-10.054	-439692.416482
38-4	38-5	180-16-37	195-45-56	1.480	-55102.626	43730.186	-11.878	-519427.149308
38-5	38-6	135-57-45	151-43-41	3.008	-55104.051	43729.784	-4.074	-178155.140016
38-6	38-36	133-48-15	105-31-56	11.528	-55106.700	43731.209	-5.736	-250842.214824
38-36	38-21	90-09-47	15-41-43	14.479	-55109.787	43742.316	10.852	474691.613232
38-21	38-20	93-36-09	289-17-52	0.098	-55095.848	43746.233	13.971	611178.621243
38-20	38-56	176-14-46	285-32-38	12.103	-55095.816	43746.140	3.276	143312.354640
38-56	38-18	180-25-28	285-58-06	1.453	-55092.572	43734.480	3.643	159324.710640
							倍面積	390.379125
							面積	195.1895625
							坪数	59.04

＊＊面積計算（座標法）＊＊ (Work No.289)

地　番：　38-2

器械点	視準点	内角	方向角	距離	[1] X(i)	[2] Y(i)	[3] X(i+1)-X(i-1)	[2]*[3]
38-18	38-56	90-29-30	105-58-06	1.453	-55092.173	43733.083	-3.653	-159756.952199
38-56	38-55	89-17-47	15-15-53	3.374	-55092.572	43734.480	2.856	124905.674880
38-55	38-54	90-46-06	286-01-59	1.440	-55089.317	43735.368	3.653	159765.299304
38-54	38-18	89-26-37	195-28-36	3.376	-55088.919	43733.983	-2.856	-124904.255448
							倍面積	9.766537
							面積	4.8832685
							坪数	1.47

＊＊面積計算（座標法）＊＊ (Work No.279)

地　番：　38-3

器械点	視準点	内角	方向角	距離	[1] X(i)	[2] Y(i)	[3] X(i+1)-X(i-1)	[2]*[3]
38-1	38-2	132-32-24	238-07-00	3.019	-55078.751	43738.917	1.500	65608.375500
38-2	38-3	137-18-24	195-25-24	5.082	-55080.346	43736.354	-6.494	-284023.882876
38-3	38-54	180-04-10	195-29-34	3.813	-55085.245	43735.002	-8.573	-374940.172146
38-54	38-55	90-32-25	106-01-59	1.440	-55088.919	43733.983	-4.072	-178084.778776
38-55	38-56	269-13-54	195-15-53	3.374	-55089.317	43735.368	-3.653	-159765.299304
38-56	38-20	90-16-45	105-32-38	12.103	-55092.572	43734.480	-6.499	-284230.385520
38-20	38-53	89-58-22	15-31-00	14.498	-55095.816	43746.140	10.726	469221.097640
38-53	38-1	90-03-36	285-34-36	11.525	-55081.846	43750.019	17.065	746594.074235
							倍面積	379.028753
							面積	189.5143765
							坪数	57.32

＊＊面積計算（座標法）＊＊ (Work No.280)

地　番：　38-4

器械点	視準点	内角	方向角	距離	[1] X(i)	[2] Y(i)	[3] X(i+1)-X(i-1)	[2]*[3]
38-20	38-21	93-46-52	109-17-52	0.098	-55095.816	43746.140	-14.002	-612533.452280
38-21	38-66	176-23-30	105-41-22	13.374	-55095.848	43746.233	-3.649	-159630.004217
38-66	38-65	89-46-35	15-27-57	14.532	-55099.465	43759.109	10.388	454569.624292
38-65	38-53	90-06-30	285-34-27	13.459	-55085.460	43762.984	17.619	771060.015096
38-53	38-20	89-56-33	195-31-00	14.498	-55081.846	43750.019	-10.356	-453075.196764
							倍面積	390.986127
							面積	195.4930635
							坪数	59.13

＊＊面積計算（座標法）＊＊ (Work No.444)

地　番：38-5

器械点	視準点	内角	方向角	距離	[1] X(i)	[2] Y(i)	[3] X(i+1)-X(i-1)	[2]*[3]
38-65	38-66	88-53-00	195-27-57	14.532	-55085.460	43762.984	-13.936	-609880.945024
38-66	38-68	90-07-51	105-35-48	0.065	-55099.465	43759.109	-14.022	-613590.226398
38-68	38-60	169-34-20	95-10-08	0.154	-55099.482	43759.172	-0.031	-1356.534332
38-60	38-22	174-09-28	89-19-36	0.022	-55099.496	43759.325	-0.014	-612.630550
38-22	38-52	106-09-20	15-28-56	14.493	-55099.496	43759.347	13.967	611186.799549
38-52	38-65	91-06-01	286-34-57	0.242	-55085.529	43763.216	14.036	614260.499776
							倍面積	6.963021
							面積	3.4815105
							坪数	1.05

＊＊面積計算（座標法）＊＊　(Work No.281)

地　番：　38-6

器械点	視準点	内角	方向角	距離	[1] X(i)	[2] Y(i)	[3] X(i+1)-X(i-1)	[2]*[3]
38-22	38-23	90-04-36	105-33-32	13.471	-55099.496	43759.347	-17.580	-769289.320260
38-23	38-24	180-04-08	105-37-40	0.318	-55103.109	43772.325	-3.699	-161913.830175
38-24	38-51	89-52-46	15-30-26	14.486	-55103.195	43772.631	13.872	607213.937232
38-51	38-17	90-04-37	285-35-03	7.715	-55089.237	43776.504	16.031	701781.135624
38-17	38-52	180-01-09	285-36-12	6.081	-55087.164	43769.073	3.708	162295.722684
38-52	38-22	89-52-44	195-28-56	14.493	-55085.529	43763.216	-12.332	-539687.979712
							倍面積	399.665393
							面積	199.8326965
							坪数	60.44

＊＊面積計算（座標法）＊＊ (Work No.282)

地　番：　38-7

器械点	視準点	内角	方向角	距離	[1] X(i)	[2] Y(i)	[3] X(i+1)-X(i-1)	[2]*[3]
38-24	38-25	90-00-19	105-30-45	13.180	-55103.195	43772.631	-17.483	-765276.907773
38-25	38-26	181-07-17	106-38-02	0.511	-55106.720	43785.331	-3.671	-160735.950101
38-26	38-50	88-55-32	15-33-34	14.489	-55106.866	43785.821	13.812	604769.759652
38-50	38-51	89-58-44	285-32-18	13.704	-55092.908	43789.707	17.629	771968.744703
38-51	38-24	89-58-08	195-30-26	14.486	-55089.237	43776.504	-10.287	-450328.896648
							倍面積	396.749833
							面積	198.3749165
							坪数	60.00

＊＊面積計算（座標法）＊＊ (Work No.283)

地　番：　38-8

器械点	視準点	内角	方向角	距離	[1] X(i)	[2] Y(i)	[3] X(i+1)-X(i-1)	[2]*[3]
38-26	38-67	90-17-58	105-51-32	7.770	-55106.866	43785.821	-16.082	-704163.573322
38-67	38-64	89-42-46	15-34-18	14.529	-55108.990	43793.294	11.872	519913.986368
38-64	38-50	89-59-46	285-34-04	7.773	-55094.994	43797.195	16.082	704346.489990
38-50	38-26	89-59-30	195-33-34	14.489	-55092.908	43789.707	-11.872	-519871.401504
							倍面積	225.501532
							面積	112.7507660
							坪数	34.10

＊＊面積計算（座標法）＊＊ (Work No.445)

地　番：　38-9

器械点	視準点	内角	方向角	距離	[1] X(i)	[2] Y(i)	[3] X(i+1)-X(i-1)	[2]*[3]
38-67	38-27	89-33-31	105-07-49	5.217	-55108.990	43793.294	-15.357	-672533.615958
38-27	38-28	179-33-14	104-41-03	0.408	-55110.351	43798.330	-1.465	-64164.553450
38-28	38-49	90-55-52	15-36-55	14.482	-55110.455	43798.725	13.844	606349.548900
38-49	38-16	89-57-47	285-34-42	2.774	-55096.507	43802.623	14.693	643591.939739
38-16	38-64	179-59-24	285-34-06	2.861	-55095.762	43799.951	1.513	66269.325863
38-64	38-67	90-00-12	195-34-18	14.529	-55094.994	43797.195	-13.228	-579349.295460
							倍面積	163.349634
							面積	81.6748170
							坪数	24.70

＊＊面積計算（座標法）＊＊ (Work No.284)

地　番：　38-10

器械点	視準点	内角	方向角	距離	[1] X(i)	[2] Y(i)	[3] X(i+1)-X(i-1)	[2]*[3]
38-28	38-29	89-58-09	105-35-04	13.093	-55110.455	43798.725	-17.465	-764944.732125
38-29	38-30	180-41-13	106-16-17	0.315	-55113.972	43811.337	-3.605	-157939.869885
38-30	38-48	89-18-18	15-34-35	14.473	-55114.060	43811.639	13.853	606922.635067
38-48	38-49	90-03-54	285-38-29	13.398	-55100.119	43815.525	17.553	769093.910325
38-49	38-28	89-58-26	195-36-55	14.482	-55096.507	43802.623	-10.336	-452743.911328
							倍面積	388.032054
							面積	194.0160270
							坪数	58.68

＊＊面積計算（座標法）＊＊ (Work No.285)

地　番：　38-11

器械点	視準点	内角	方向角	距離	[1] X(i)	[2] Y(i)	[3] X(i+1)-X(i-1)	[2]*[3]
38-30	38-31	89-59-04	105-33-39	12.605	-55114.060	43811.639	-17.323	-758949.022397
38-31	38-47	89-59-45	15-33-24	14.475	-55117.442	43823.782	10.563	462910.609266
38-47	38-48	89-59-36	285-33-00	12.600	-55103.497	43827.664	17.323	759226.623472
38-48	38-30	90-01-35	195-34-35	14.473	-55100.119	43815.525	-10.563	-462823.390575
							倍面積	364.819766
							面積	182.4098830
							坪数	55.17

＊＊面積計算（座標法）＊＊ (Work No.286)

地　番：　38-12

器械点	視準点	内角	方向角	距離	[1] X(i)	[2] Y(i)	[3] X(i+1)-X(i-1)	[2]*[3]
38-31	38-32	91-08-51	106-42-15	0.590	-55117.442	43823.782	-14.115	-618572.682930
38-32	38-33	178-59-43	105-41-58	13.189	-55117.612	43824.347	-3.738	-163815.409086
38-33	38-46	89-55-12	15-37-10	14.515	-55121.180	43837.045	10.411	456387.475495
38-46	38-15	89-58-12	285-35-22	2.490	-55107.201	43840.953	14.648	642182.279544
38-15	38-47	179-58-57	285-34-19	11.305	-55106.532	43838.554	3.704	162378.004016
38-47	38-31	89-59-05	195-33-24	14.475	-55103.497	43827.664	-10.910	-478159.814240
							倍面積	399.852799
							面積	199.9263995
							坪数	60.47

＊＊面積計算（座標法）＊＊ (Work No.287)

地　番：　38-13

器械点	視準点	内角	方向角	距離	[1] X(i)	[2] Y(i)	[3] X(i+1)-X(i-1)	[2]*[3]
38-33	38-34	89-07-55	104-45-05	0.300	-55121.180	43837.045	-14.056	-616173.504520
38-34	38-61	180-49-25	105-34-30	13.472	-55121.257	43837.335	-3.694	-161935.115490
38-61	38-45	90-10-35	15-45-05	14.501	-55124.874	43850.312	10.339	453368.375768
38-45	38-46	89-52-01	285-37-06	13.805	-55110.918	43854.248	17.673	775036.124904
38-46	38-33	90-00-04	195-37-10	14.515	-55107.201	43840.953	-10.262	-449895.859686
							倍面積	400.020976
							面積	200.0104880
							坪数	60.50

＊＊面積計算（座標法）＊＊ (Work No.288)

地　番：　38-14

器械点	視準点	内角	方向角	距離	[1] X(i)	[2] Y(i)	[3] X(i+1)-X(i-1)	[2]*[3]
38-61	38-35	97-28-28	113-13-33	0.029	-55124.874	43850.312	-13.968	-612501.158016
38-35	38-59	172-22-16	105-35-49	13.768	-55124.886	43850.339	-3.713	-162816.308707
38-59	38-58	87-09-42	12-45-31	3.320	-55128.587	43863.600	-0.463	-20308.846800
38-58	38-57	270-20-21	103-05-52	1.467	-55125.349	43864.333	2.905	127425.887365
38-57	38-12	89-48-32	12-54-24	1.778	-55125.682	43865.762	1.401	61455.932562
38-12	38-13	179-50-32	12-44-56	7.302	-55123.948	43866.159	8.856	388478.704104
38-13	38-14	135-11-37	327-56-33	3.071	-55116.826	43867.770	9.724	426570.195480
38-14	38-45	137-35-32	285-32-05	12.343	-55114.224	43866.140	5.908	259161.155120
38-45	38-61	90-13-00	195-45-05	14.501	-55110.918	43854.248	-10.650	-467047.741200
							倍面積	417.819908
							面積	208.9099540
							坪数	63.19

＊＊面積計算（座標法）＊＊ (Work No.290)

地　番：　38-15

器械点	視準点	内角	方向角	距離	[1] X(i)	[2] Y(i)	[3] X(i+1)-X(i-1)	[2]*[3]
38-19	38-57	87-32-00	12-55-40	3.379	-55128.974	43865.006	2.905	127427.842430
38-57	38-58	90-10-12	283-05-52	1.467	-55125.682	43865.762	3.625	159013.387250
38-58	38-59	89-39-39	192-45-31	3.320	-55125.349	43864.333	-2.905	-127425.887365
38-59	38-19	92-38-09	105-23-40	1.459	-55128.587	43863.600	-3.625	-159005.550000
							倍面積	9.792315
							面積	4.8961575
							坪数	1.48

＊＊面積計算（座標法）＊＊ (Work No.278)

地　番：　38-16

器械点	視準点	内角	方向角	距離	[1] X(i)	[2] Y(i)	[3] X(i+1)-X(i-1)	[2]*[3]
38-44	38-10	90-05-48	105-38-28	13.707	-55138.851	43846.454	-17.660	-774328.377640
38-10	38-11	133-46-42	59-25-10	3.024	-55142.546	43859.654	-2.157	-94605.273678
38-11	38-19	133-26-47	12-51-57	12.343	-55141.008	43862.257	13.572	595298.552004
38-19	38-59	92-31-43	285-23-40	1.459	-55128.974	43865.006	12.421	544847.239526
38-59	38-35	180-12-09	285-35-49	13.768	-55128.587	43863.600	4.088	179314.396800
38-35	38-44	89-56-51	195-32-40	14.495	-55124.886	43850.339	-10.264	-450079.879496
							倍面積	446.657516
							面積	223.3287580
							坪数	67.55

＊＊面積計算（座標法）＊＊ (Work No.277)

地　番：　38-17

器械点	視準点	内角	方向角	距離	[1] X(i)	[2] Y(i)	[3] X(i+1)-X(i-1)	[2]*[3]
38-43	38-44	90-00-08	105-37-13	13.519	-55135.210	43833.434	-17.594	-771205.437796
38-44	38-35	89-55-27	15-32-40	14.495	-55138.851	43846.454	10.324	452670.791096
38-35	38-61	97-40-53	293-13-33	0.029	-55124.886	43850.339	13.977	612896.188203
38-61	38-34	172-20-57	285-34-30	13.472	-55124.874	43850.312	3.629	159132.782248
38-34	38-43	90-02-35	195-37-05	14.489	-55121.257	43837.335	-10.336	-453102.694560
							倍面積	391.629191
							面積	195.8145955
							坪数	59.23

＊＊面積計算（座標法）＊＊ (Work No.276)

地　番：　38-18

器械点	視準点	内角	方向角	距離	[1] X(i)	[2] Y(i)	[3] X(i+1)-X(i-1)	[2]*[3]
38-42	38-9	89-55-41	105-34-13	3.475	-55131.573	43820.438	-14.894	-652661.603572
38-9	38-43	180-05-13	105-39-26	10.020	-55132.506	43823.786	-3.637	-159387.109682
38-43	38-34	89-57-39	15-37-05	14.489	-55135.210	43833.434	11.249	493082.299066
38-34	38-33	89-08-00	284-45-05	0.300	-55121.257	43837.335	14.030	615037.810050
38-33	38-32	180-56-53	285-41-58	13.189	-55121.180	43837.045	3.645	159786.029025
38-32	38-42	89-56-34	195-38-32	14.499	-55117.612	43824.347	-10.393	-455466.438371
							倍面積	390.986516
							面積	195.4932580
							坪数	59.13

＊＊面積計算（座標法）＊＊ (Work No.275)

地　番：　38-19

器械点	視準点	内角	方向角	距離	[1] X(i)	[2] Y(i)	[3] X(i+1)-X(i-1)	[2]*[3]
38-41	38-42	89-58-23	105-33-19	13.495	-55127.954	43807.437	-17.601	-771054.698637
38-42	38-32	90-05-13	15-38-32	14.499	-55131.573	43820.438	10.342	453190.969796
38-32	38-31	91-03-43	286-42-15	0.590	-55117.612	43824.347	14.131	619281.847457
38-31	38-30	178-51-24	285-33-39	12.605	-55117.442	43823.782	3.552	155662.073664
38-30	38-29	180-42-38	286-16-17	0.315	-55114.060	43811.639	3.470	152026.387330
38-29	38-41	89-18-39	195-34-56	14.516	-55113.972	43811.337	-13.894	-608714.716278
							倍面積	391.863332
							面積	195.9316660
							坪数	59.26

＊＊面積計算（座標法）＊＊ (Work No.274)

地　番：　38-20

器械点	視準点	内角	方向角	距離	[1] X(i)	[2] Y(i)	[3] X(i+1)-X(i-1)	[2]*[3]
38-40	38-8	89-59-26	105-35-13	0.406	-55124.342	43794.425	-14.100	-617501.392500
38-8	38-41	179-55-40	105-30-53	13.099	-55124.451	43794.816	-3.612	-158186.875392
38-41	38-29	90-04-03	15-34-56	14.516	-55127.954	43807.437	10.479	459058.132323
38-29	38-28	90-00-08	285-35-04	13.093	-55113.972	43811.337	17.499	766654.586163
38-28	38-27	179-05-59	284-41-03	0.408	-55110.455	43798.725	3.621	158595.183225
38-27	38-40	90-54-44	195-35-47	14.525	-55110.351	43798.330	-13.887	-608227.408710
							倍面積	392.225109
							面積	196.1125545
							坪数	59.32

＊＊面積計算（座標法）＊＊ (Work No.446)

地　番：　38-21

器械点	視準点	内角	方向角	距離	[1] X(i)	[2] Y(i)	[3] X(i+1)-X(i-1)	[2]*[3]
38-63	38-40	90-49-29	105-42-41	5.037	-55122.978	43789.576	-15.352	-672257.570752
38-40	38-27	89-53-06	15-35-47	14.525	-55124.342	43794.425	12.627	552992.204475
38-27	38-67	89-32-02	285-07-49	5.217	-55110.351	43798.330	15.352	672391.962160
38-67	38-63	89-45-23	194-53-12	14.474	-55108.990	43793.294	-12.627	-552977.923338
							倍面積	148.672545
							面積	74.3362725
							坪数	22.48

＊＊面積計算（座標法）＊＊ (Work No.273)

地　番：　38-22

器械点	視準点	内角	方向角	距離	[1] X(i)	[2] Y(i)	[3] X(i+1)-X(i-1)	[2]*[3]
38-39	38-63	89-57-28	105-32-50	8.458	-55120.711	43781.427	-16.258	-711798.440166
38-63	38-67	89-20-22	14-53-12	14.474	-55122.978	43789.576	11.721	513257.620296
38-67	38-26	90-58-20	285-51-32	7.770	-55108.990	43793.294	16.112	705597.552928
38-26	38-25	180-46-30	286-38-02	0.511	-55106.866	43785.821	2.270	99393.813670
38-25	38-39	88-57-20	195-35-22	14.525	-55106.720	43785.331	-13.845	-606207.907695
							倍面積	242.639033
							面積	121.3195165
							坪数	36.69

＊＊面積計算（座標法）＊＊ (Work No.272)

地　番：38-23

器械点	視準点	内角	方向角	距離	[1] X(i)	[2] Y(i)	[3] X(i+1)-X(i-1)	[2]*[3]
38-38	38-39	90-03-24	105-37-08	13.491	-55117.078	43768.434	-17.602	-770411.975268
38-39	38-25	89-58-14	15-35-22	14.525	-55120.711	43781.427	10.358	453488.020866
38-25	38-24	89-55-23	285-30-45	13.180	-55106.720	43785.331	17.516	766943.857796
38-24	38-23	180-06-55	285-37-40	0.318	-55103.195	43772.631	3.611	158062.970541
38-23	38-38	89-56-04	195-33-44	14.500	-55103.109	43772.325	-13.883	-607691.187975
							倍面積	391.685960
							面積	195.8429800
							坪数	59.24

＊＊面積計算（座標法）＊＊ (Work No.271)

地　番：　38-24

器械点	視準点	内角	方向角	距離	[1] X(i)	[2] Y(i)	[3] X(i+1)-X(i-1)	[2]*[3]
38-37	38-7	89-58-25	105-38-45	4.872	-55113.447	43755.411	-15.265	-667926.348915
38-7	38-38	179-53-44	105-32-29	8.648	-55114.761	43760.103	-3.631	-158892.933993
38-38	38-23	90-01-15	15-33-44	14.500	-55117.078	43768.434	11.652	509989.792968
38-23	38-22	89-59-48	285-33-32	13.471	-55103.109	43772.325	17.582	769605.018150
38-22	38-60	163-46-04	269-19-36	0.022	-55099.496	43759.347	3.613	158102.520711
38-60	38-37	106-20-44	195-40-20	14.490	-55099.496	43759.325	-13.951	-610486.343075
							倍面積	391.705846
							面積	195.8529230
							坪数	59.24

＊＊面積計算（座標法）＊＊ (Work No.447)

地　番：　38-25

器械点	視準点	内角	方向角	距離	[1] X(i)	[2] Y(i)	[3] X(i+1)-X(i-1)	[2]*[3]
38-68	38-62	100-29-36	195-39-44	14.459	-55099.482	43759.172	-13.909	-608646.323348
38-62	38-37	90-53-04	106-32-48	0.149	-55113.405	43755.268	-13.965	-611042.317620
38-37	38-60	89-07-32	15-40-20	14.490	-55113.447	43755.411	13.909	608594.011599
38-60	38-68	79-29-48	275-10-08	0.154	-55099.496	43759.325	13.965	611098.973625
							倍面積	4.344256
							面積	2.1721280
							坪数	0.65

＊＊面積計算（座標法）＊＊ (Work No.270)

地　番：　38-26

器械点	視準点	内角	方向角	距離	[1] X(i)	[2] Y(i)	[3] X(i+1)-X(i-1)	[2]*[3]
38-36	38-62	89-54-33	105-36-16	13.448	-55109.787	43742.316	-17.557	-767983.842012
38-62	38-68	90-03-28	15-39-44	14.459	-55113.405	43755.268	10.305	450898.036740
38-68	38-66	89-56-04	285-35-48	0.065	-55099.482	43759.172	13.940	610002.857680
38-66	38-21	180-05-34	285-41-22	13.374	-55099.465	43759.109	3.634	159020.602106
38-21	38-36	90-00-21	195-41-43	14.479	-55095.848	43746.233	-10.322	-451548.617026
							倍面積	389.037488
							面積	194.5187440
							坪数	58.84