


大網白里町永田土地区画整理事業

画地確定図

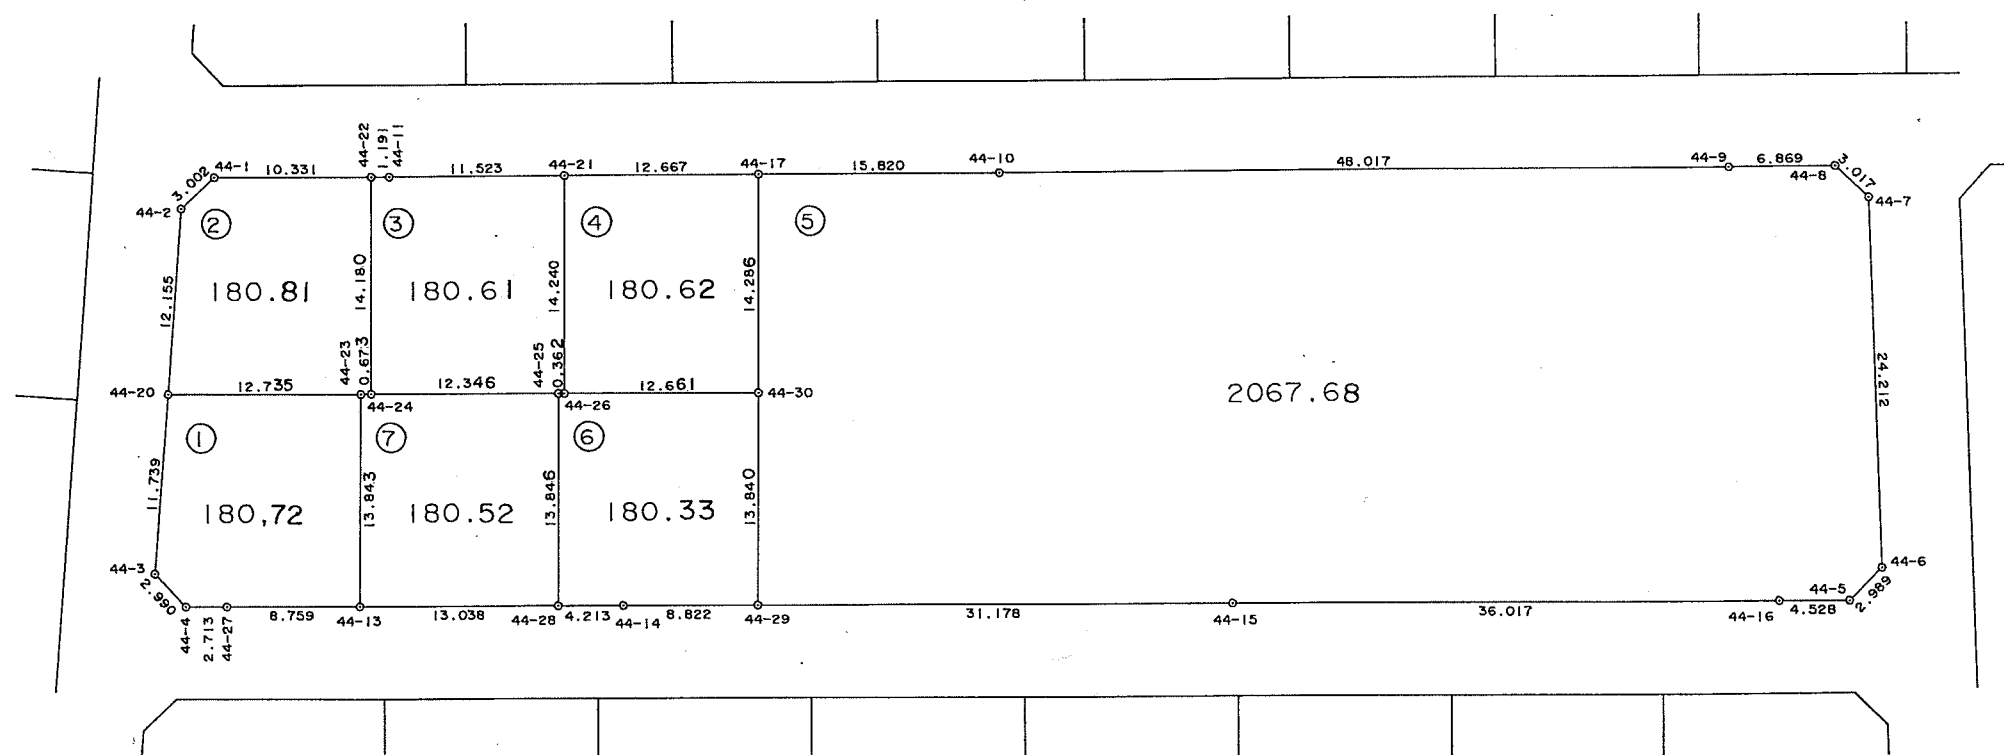

S=1:500



※ ※ 面積計算 (座標法) ※ ※ (Work No.360)

[illegible]

* * (Work No.361)

倍面	積	361.621707
面	積	180.8108535
坪	數	54.69

※ ※ 面積計算 (座標法) ※ ※ (Work No.362)

[illegible]

❄ ❄ (Work No.363)

倍面	積	361.256934
面	積	180.6284670
坪	數	54.64

(Work No. 364)

[illegible]

(Work No. 365)

[illegible]

(Work No. 366)

[illegible]