



街区番号 27

大網白里町永田土地区画整理事業

画地確定図

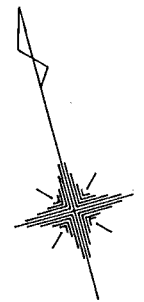

S=1:500

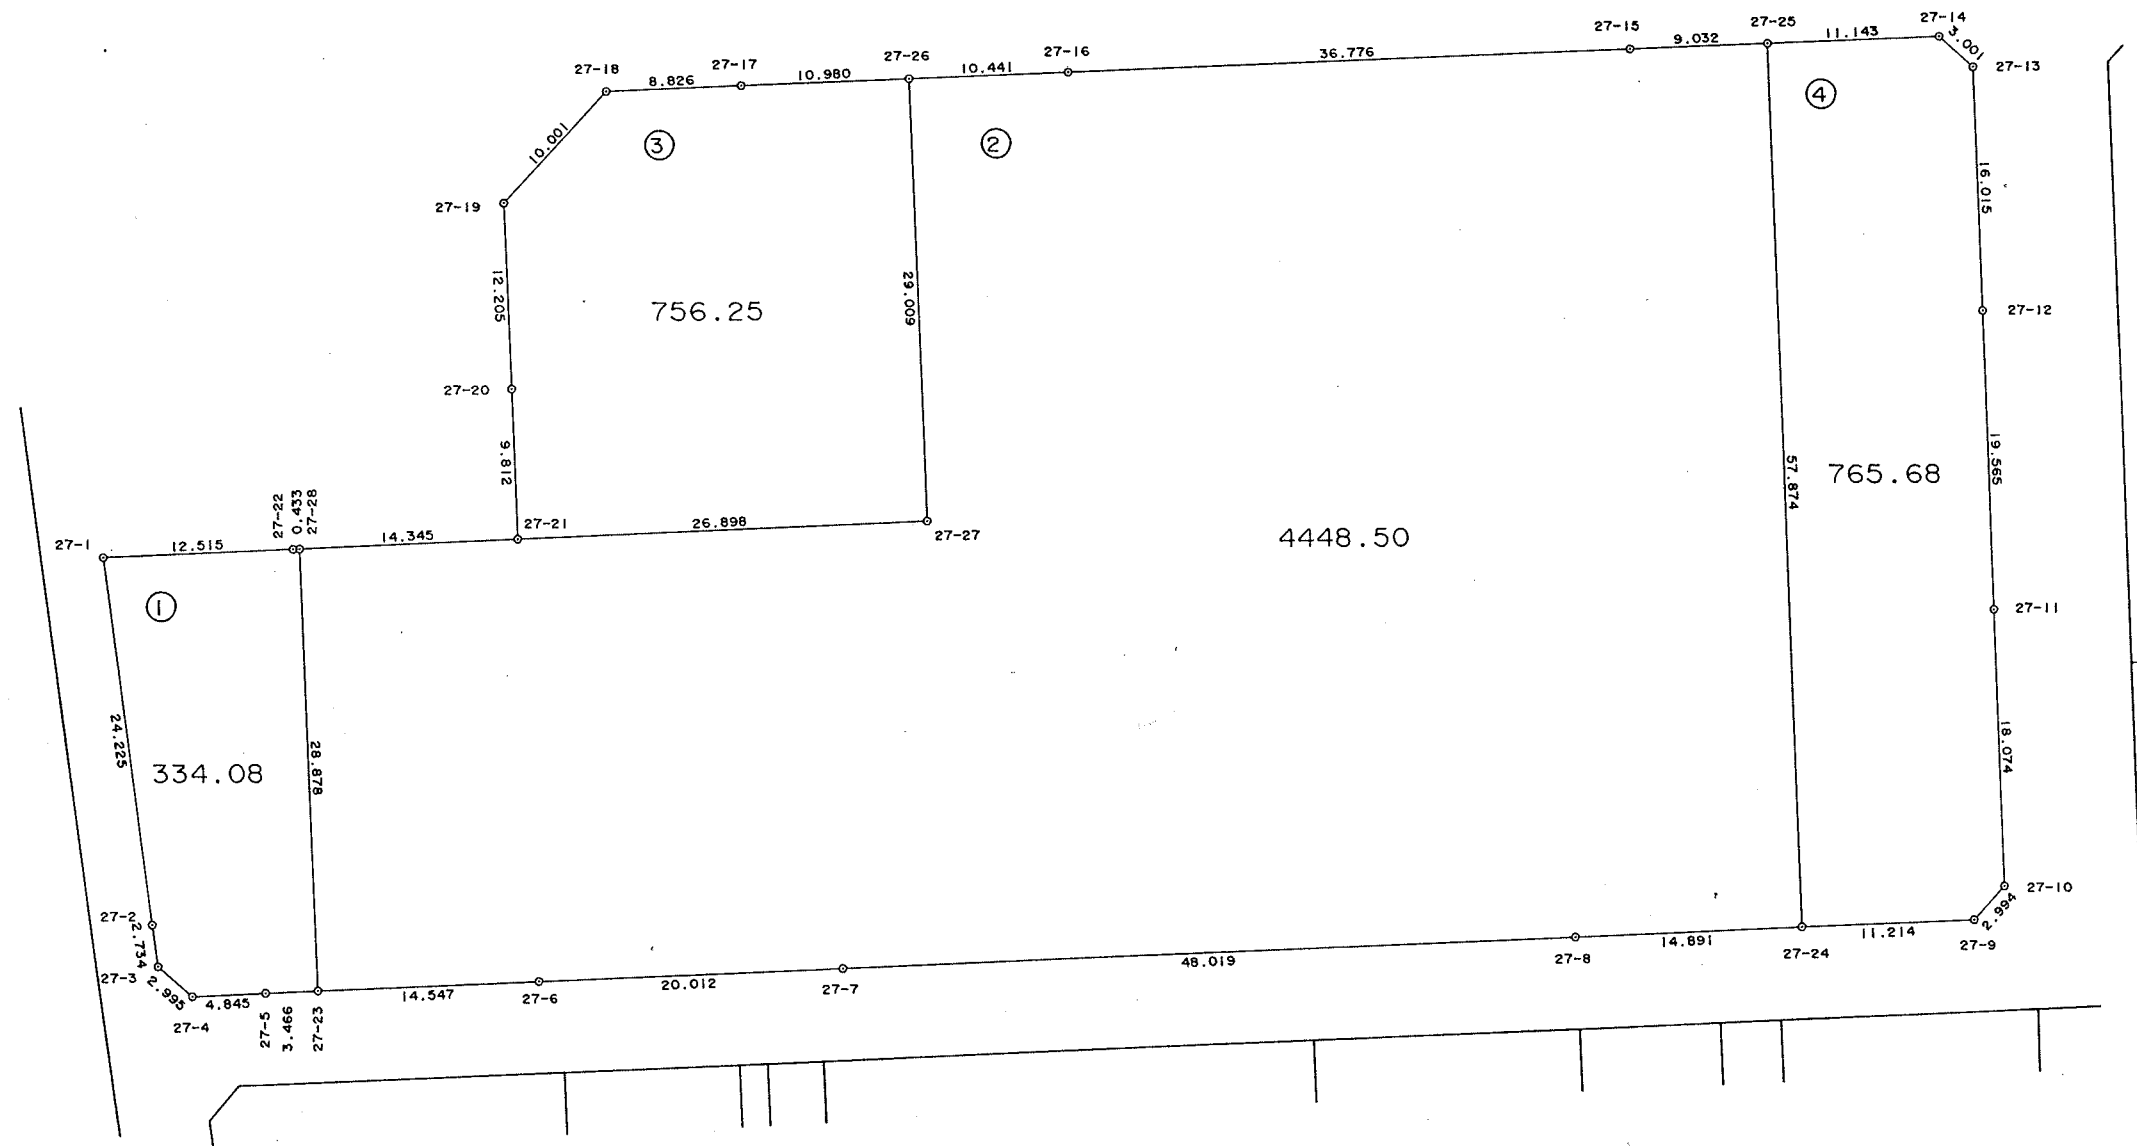

※ ※ 面積計算（座標法） ※ ※

(Work No.275)

[illegible]

(Work No. 276)

[illegible]

(Work No. 277)

[illegible]

* * 面積計算 (座標法) * * (Work No.278)

[illegible]