


街区番号 47

大網白里町永田土地区画整理事業
画地確定図

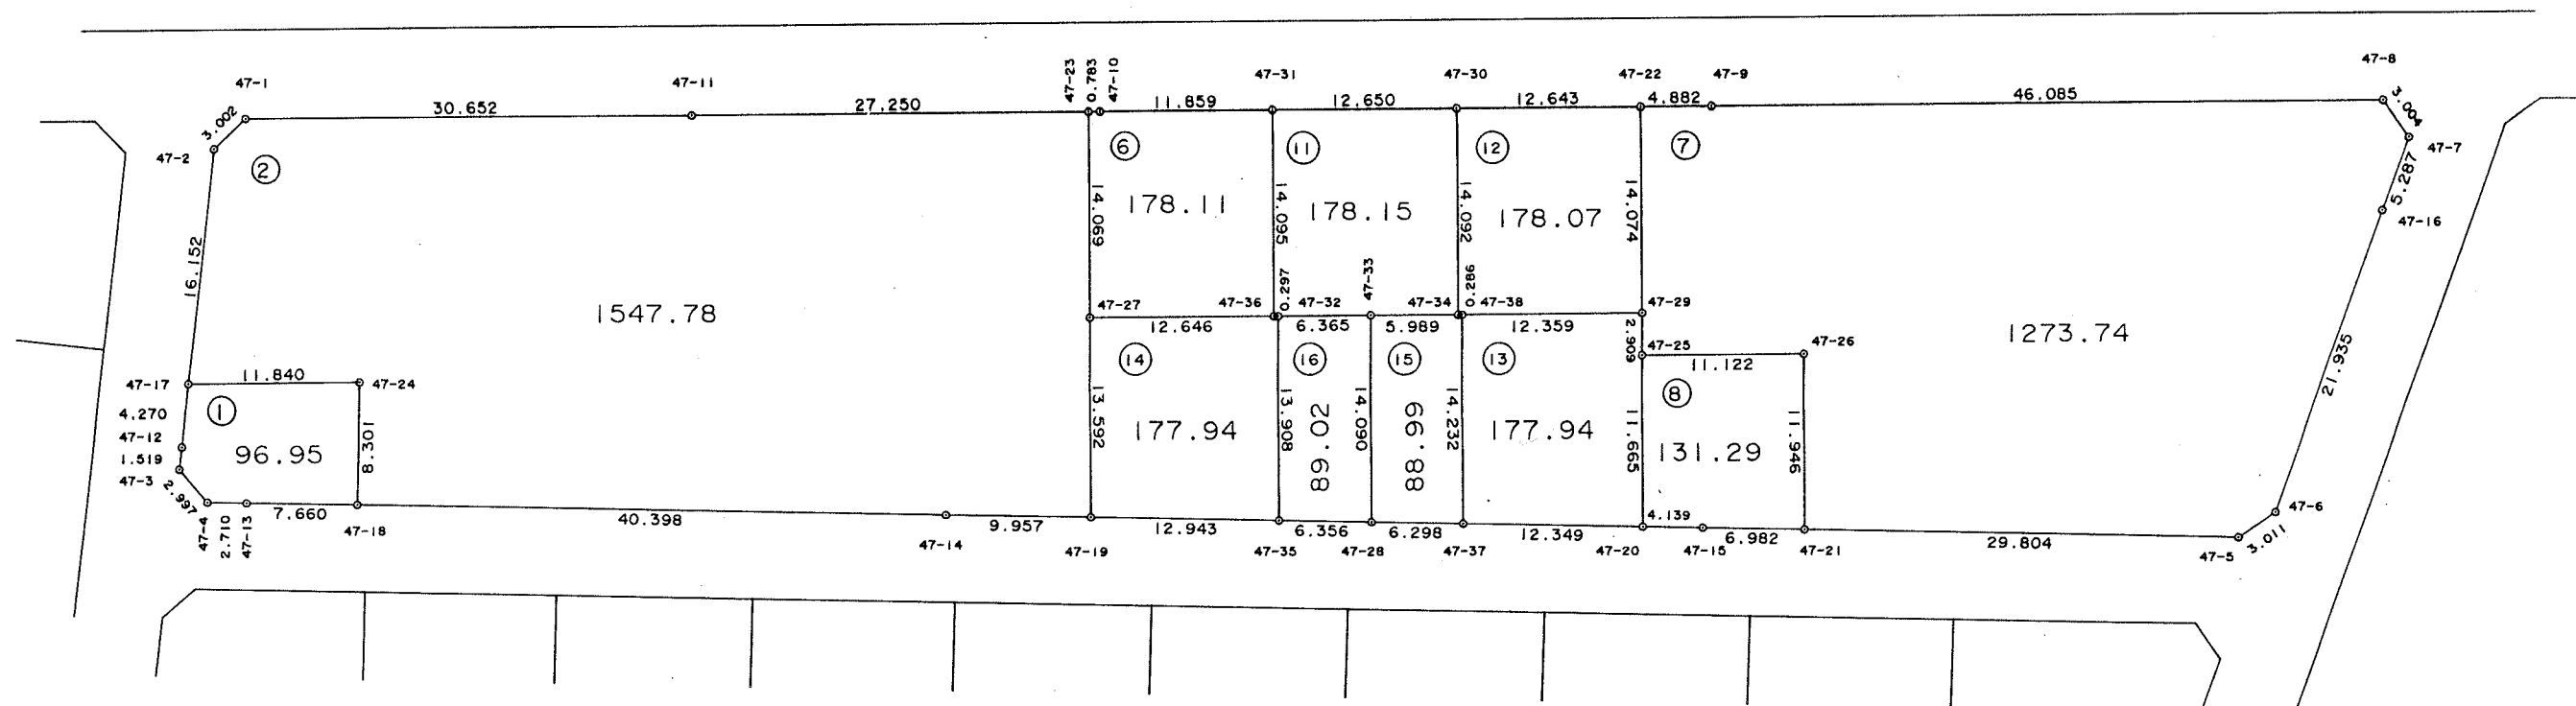

S=1:500



(Work No. 408)

[illegible]

※ ※ 面積計算 (座標法) ※ ※ (Work No.409)

[illegible]

※※面積計算（座標法）※※ (Work No.410)

[illegible]

(Work No. 481)

[illegible]

(Work No. 482)

[illegible]

(Work No. 411)

[illegible]

※ ※ 面積計算（座標法） ※ ※ (Work No.412)

[illegible]

(Work No. 483)

[illegible]

(Work No. 498)

[illegible]

(Work No. 499)

[illegible]

※ ※ 面積計算 (座標法) ※ ※ (Work No.484)

[illegible]