



大網白里町永田土地区画整理事業

画地確定図

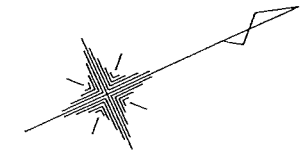

S=1:500

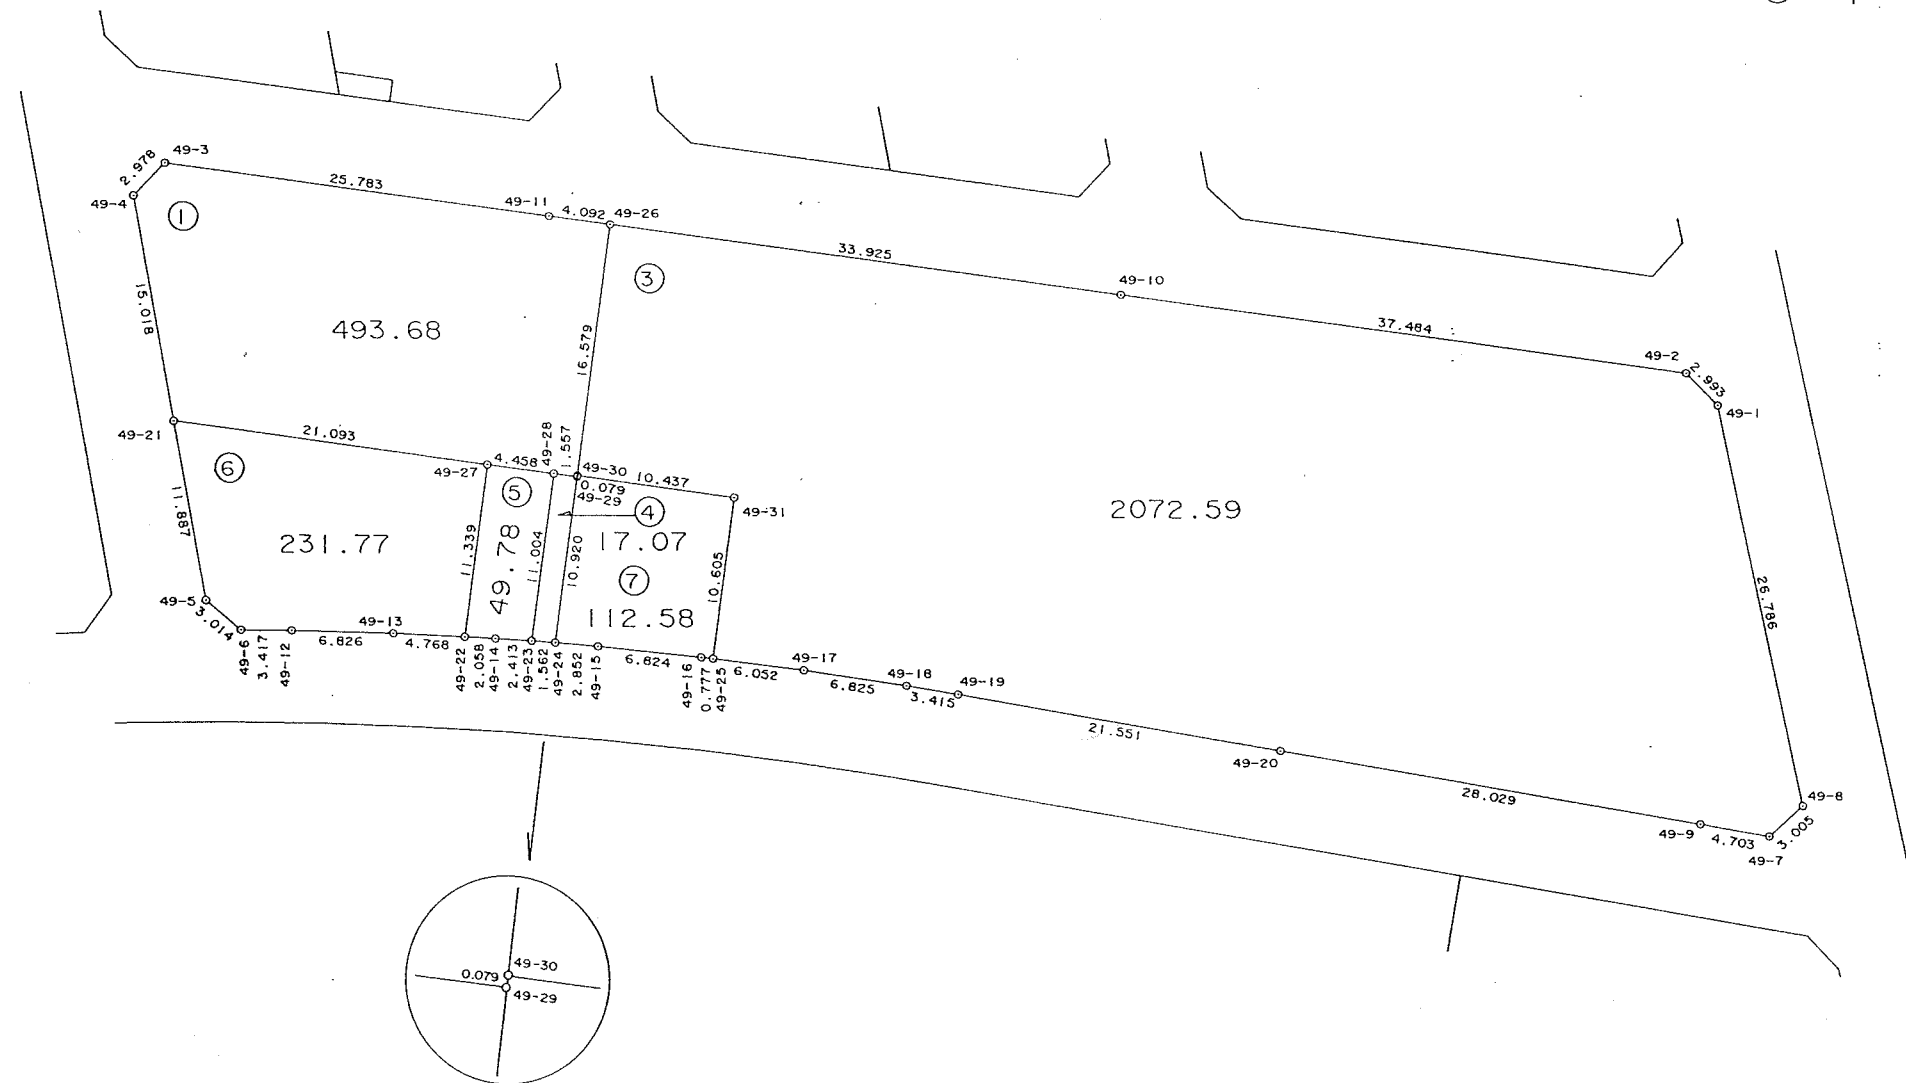

※※面積計算（座標法）※※

(Work No. 466)

[illegible]

※ ※ 面積計算 (座標法) ※ ※ (Work No.470)

[illegible]

* * 面積計算 (座標法) * * (Work No.467)

[illegible]

(Work No. 468)

[illegible]

❄ ❄ (Work No. 469)

面積
面積
坪數