



街区番号 29

大網白里町永田土地区画整理事業

画地確定図

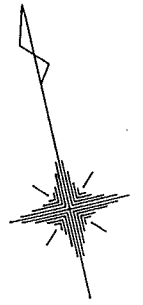

S=1:500

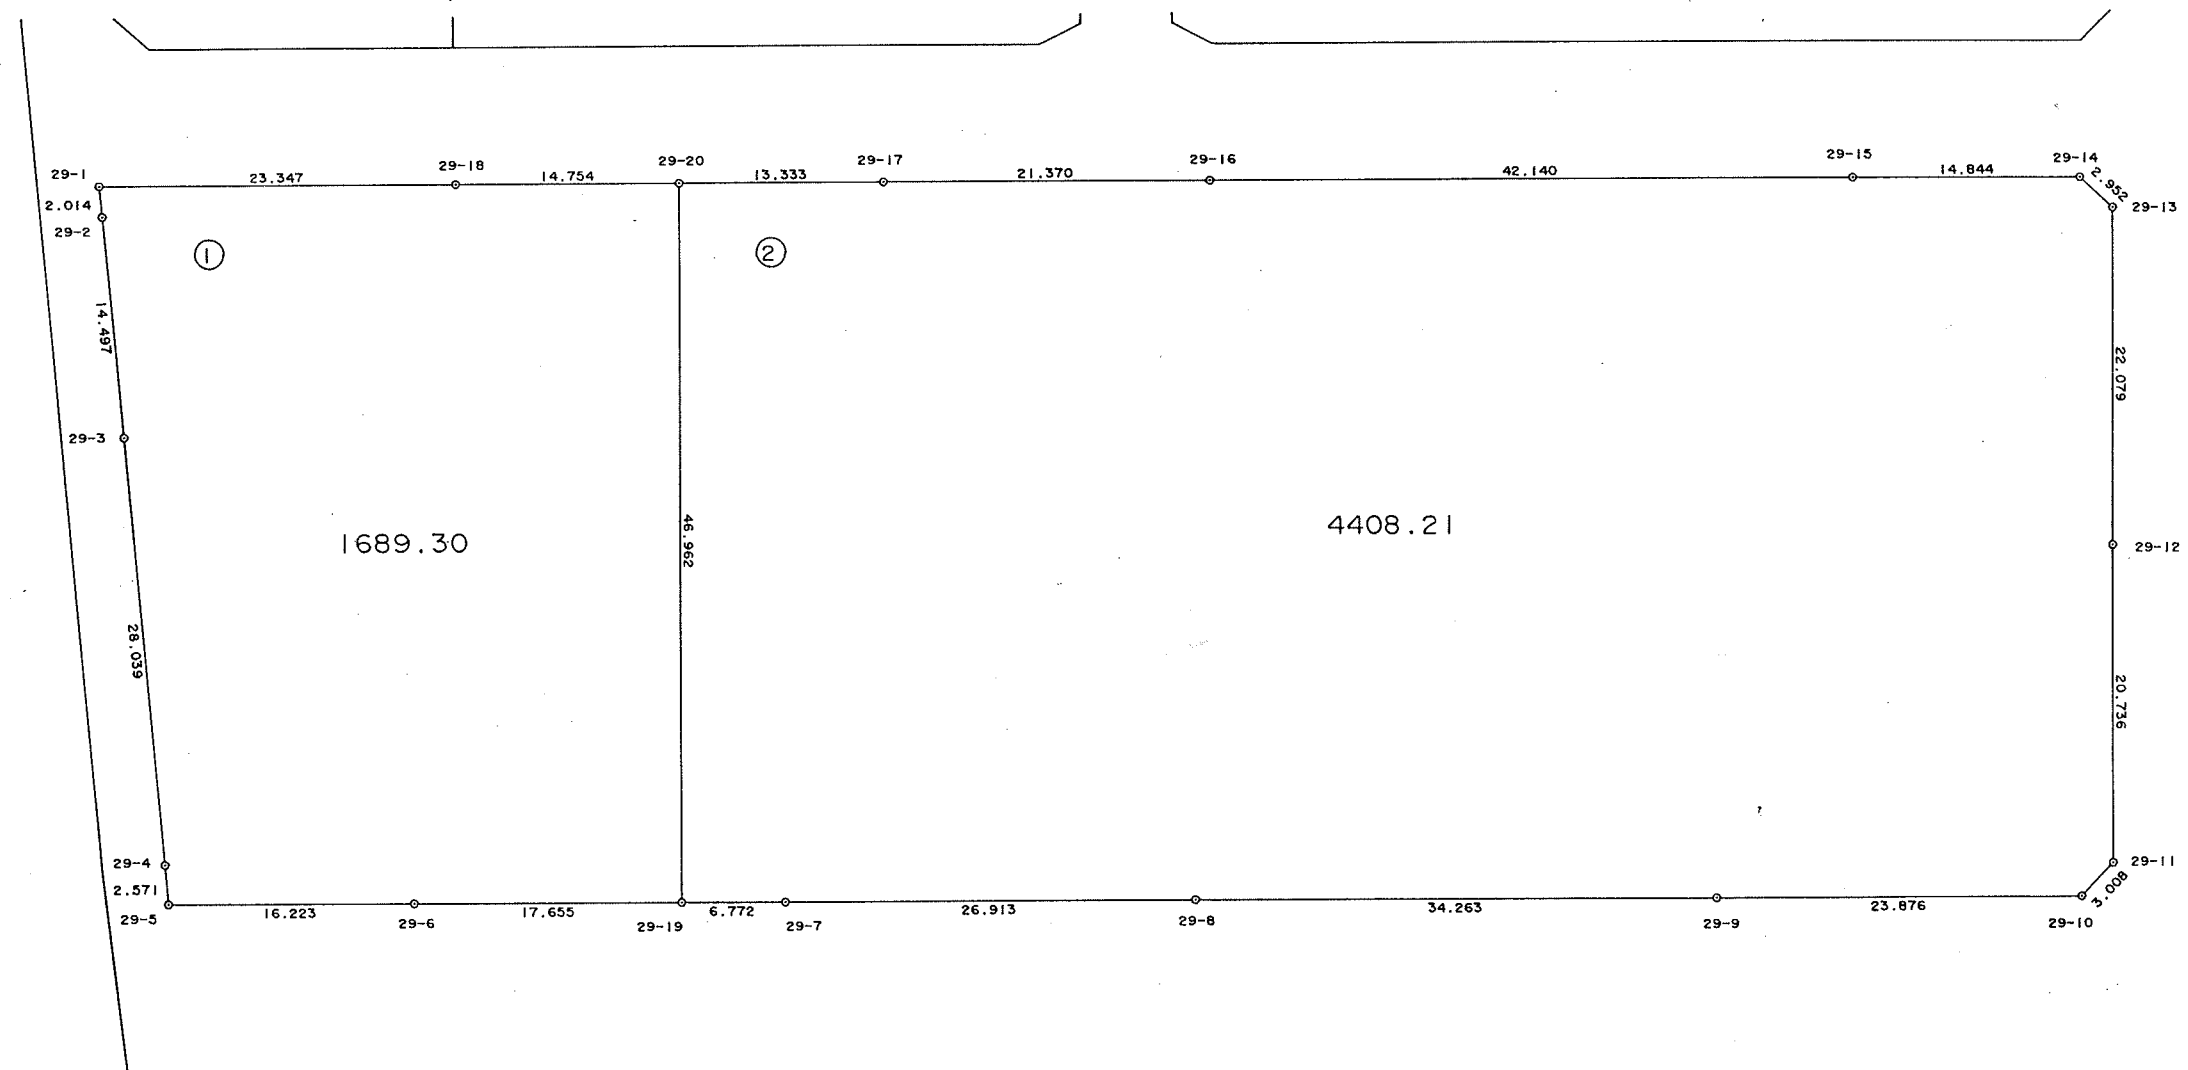

※※面積計算（座標法）※※

(Work No. 283)

[illegible]

※※面積計算（座標法）※※

(Work No. 284)

[illegible]