


街区番号

30

大網白里町永田土地区画整理事業

画地確定図

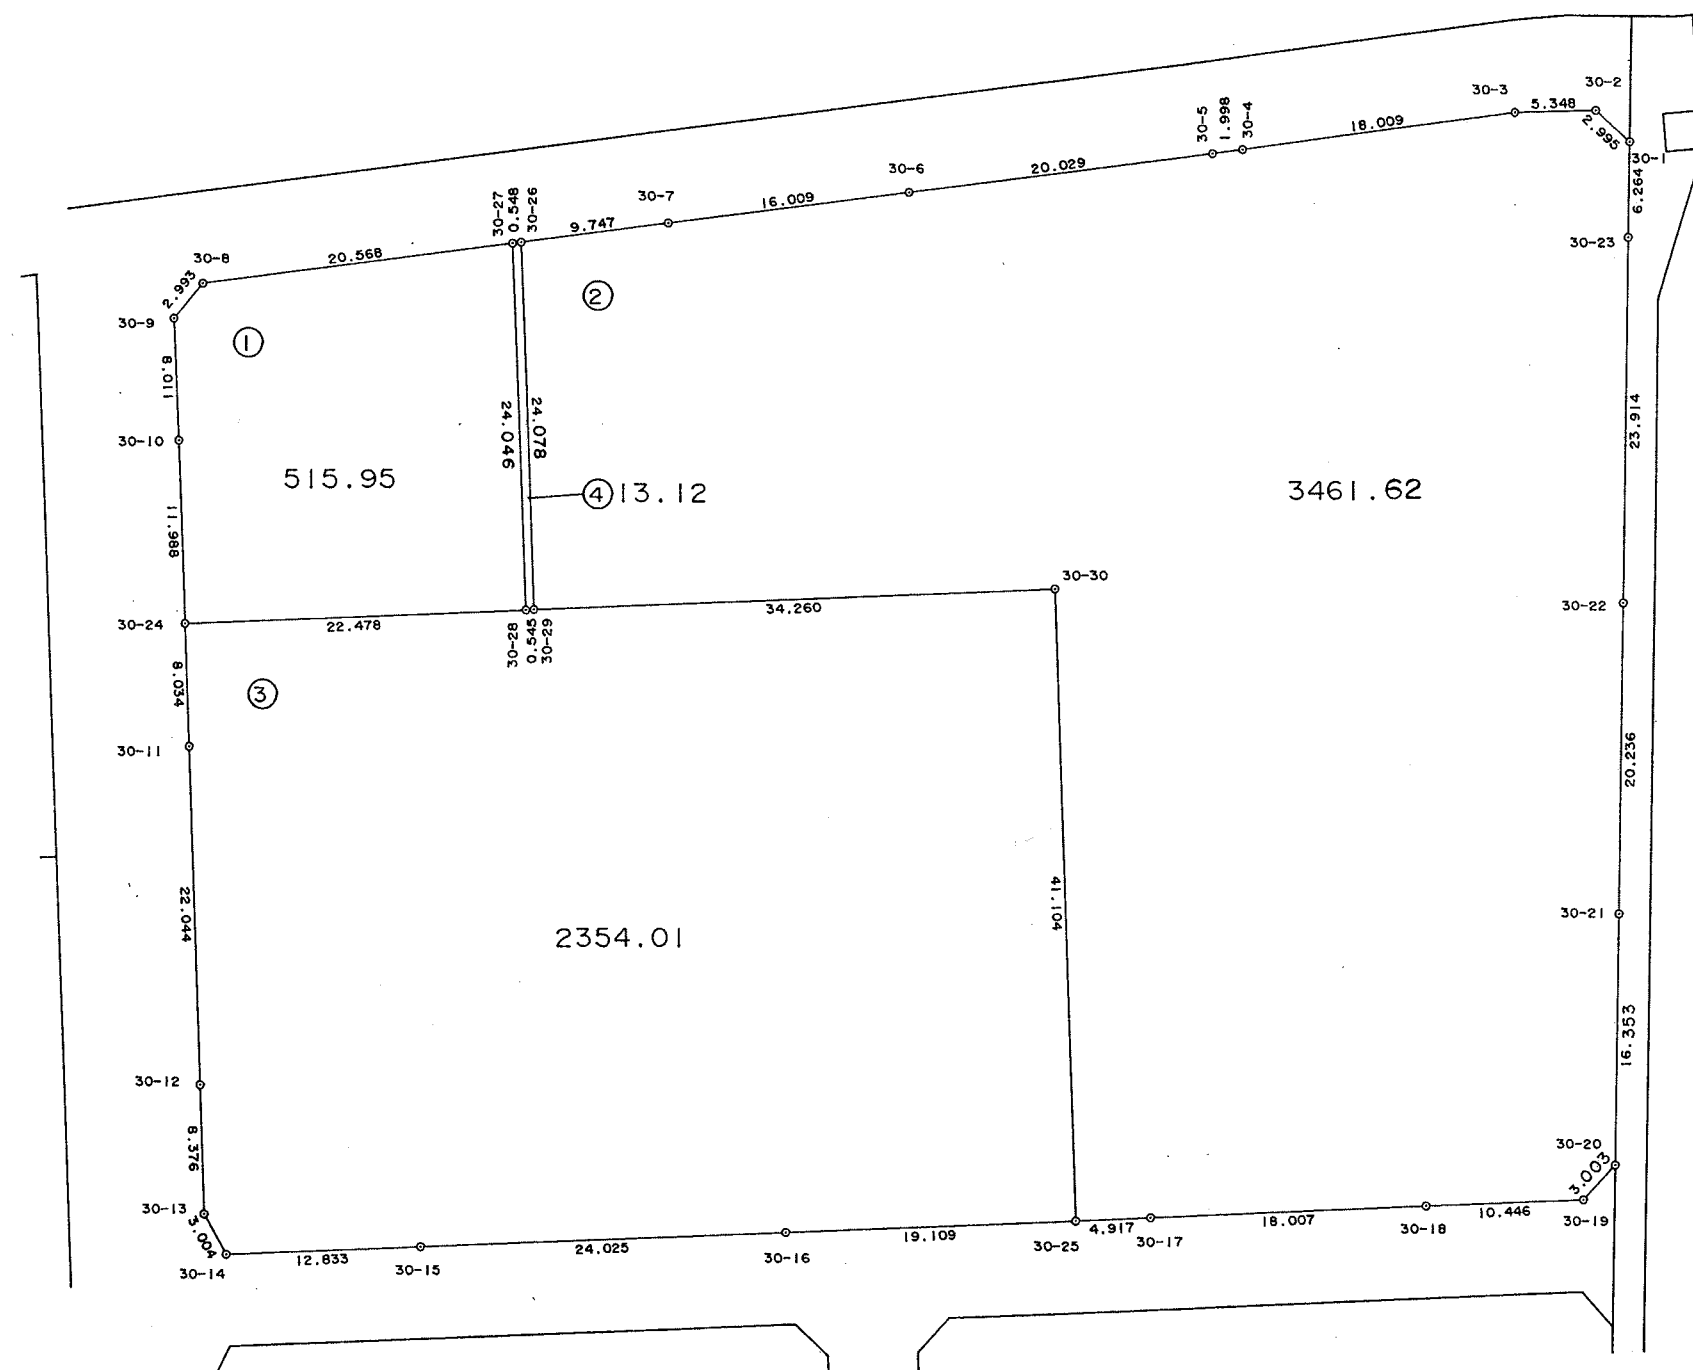

S=1:500

※ ※ 面積計算（座標法） ※ ※ (Work No.234)

[illegible]

(Work No. 237)

地 器 械 点	番 号 : 视 準 点	内 角	方 向 角	距 離	[1] X(i)	[2] Y(i)	[3] X(i+1)-X(i-1)	[2]*[3]
30-26	30-27	85-08-21	188-01-03	0.548	-55300.805	43669.011	4.824	210659.309064
30-27	30-28	94-51-23	102-52-26	24.046	-55301.348	43668.934	-5.901	-257690.379534
30-28	30-29	88-28-55	11-21-21	0.545	-55306.706	43692.376	-4.824	-210772.021824
30-29	30-26	91-31-21	282-52-42	24.078	-55306.172	43692.483	5.901	257829.342183
							倍 面 積	26.249889
							面 積	13.1249445
							坪 数	3.97

