


大 網 白 里 町 永 田 土 地 区 画 整 理 事 業

画 地 確 定 図

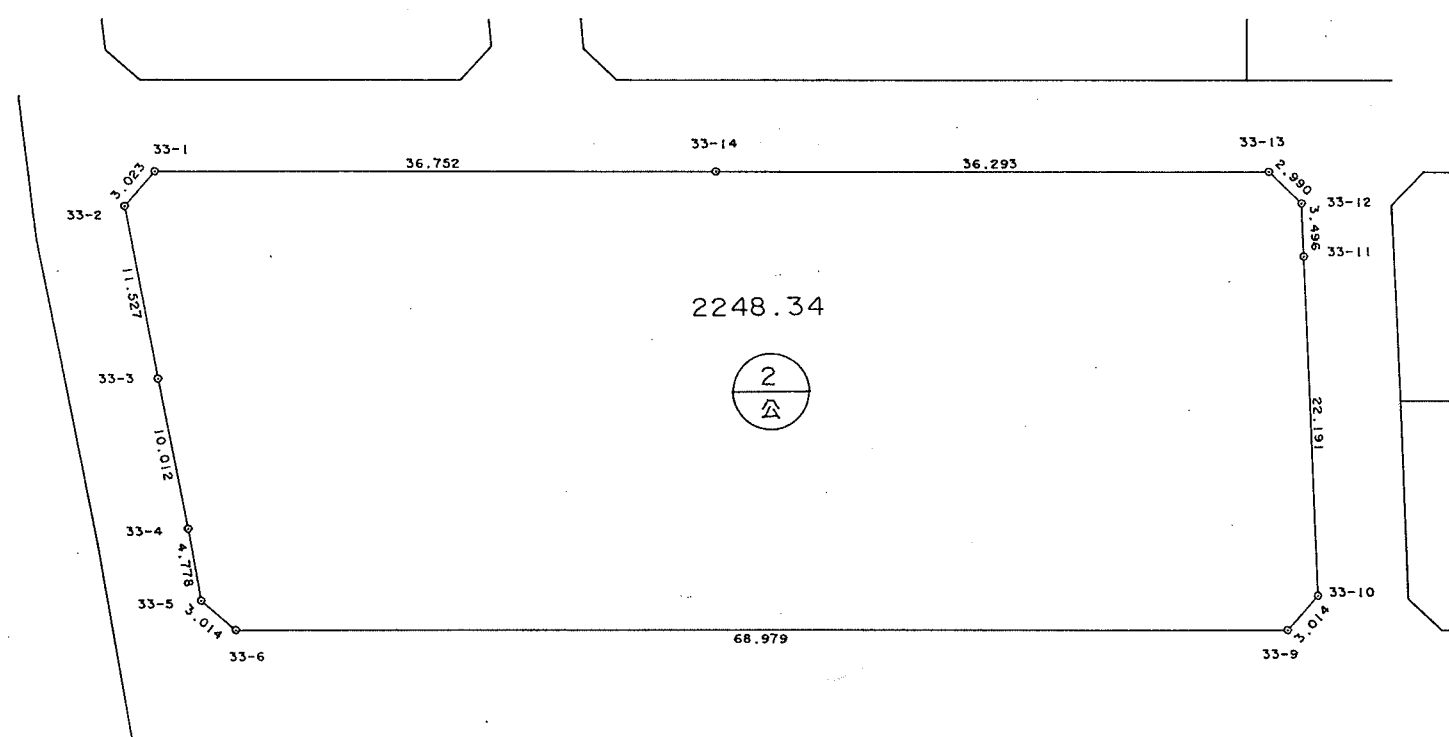

S=1:500



※ ※ 面積計算 (座標法) ※ ※ (Work No.292)

[illegible]