


街区番号


34

大網白里町永田土地区画整理事業

画地確定図

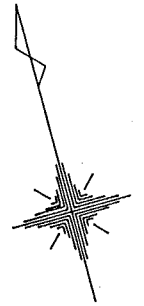

S=1:500

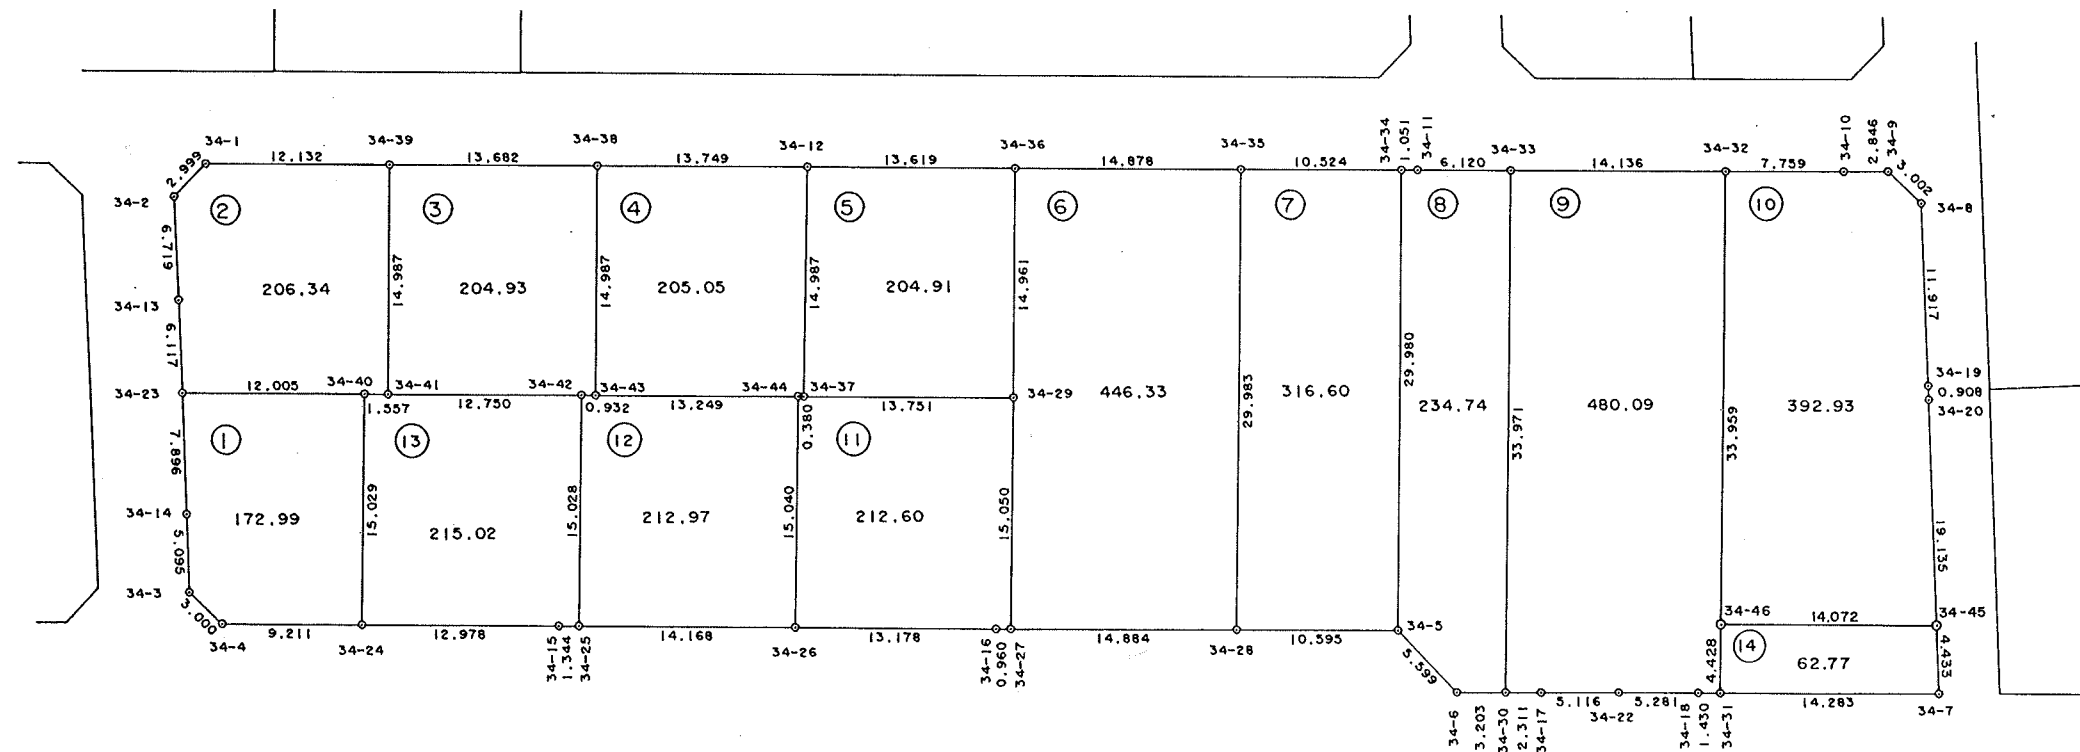

(Work No. 293)

[illegible]

※ ※ 面積計算 (座標法) ※ ※ (Work No.295)

[illegible]

※ ※ 面積計算 (座標法) ※ ※ (Work No.297)

[illegible]

※ ※ 面積計算 (座標法) ※ ※ (Work No.298)

[illegible]

[illegible]

<< 永田区画整理（確定） >>

※ ※ 面積計算（座標法） ※ ※

[illegible]

<< 永田區區畫整理（確定） >>

※ ※ 面積計算（座標法） ※ ※

[illegible]

(Work No. 303)

[illegible]

(Work No. 304)

[illegible]

