
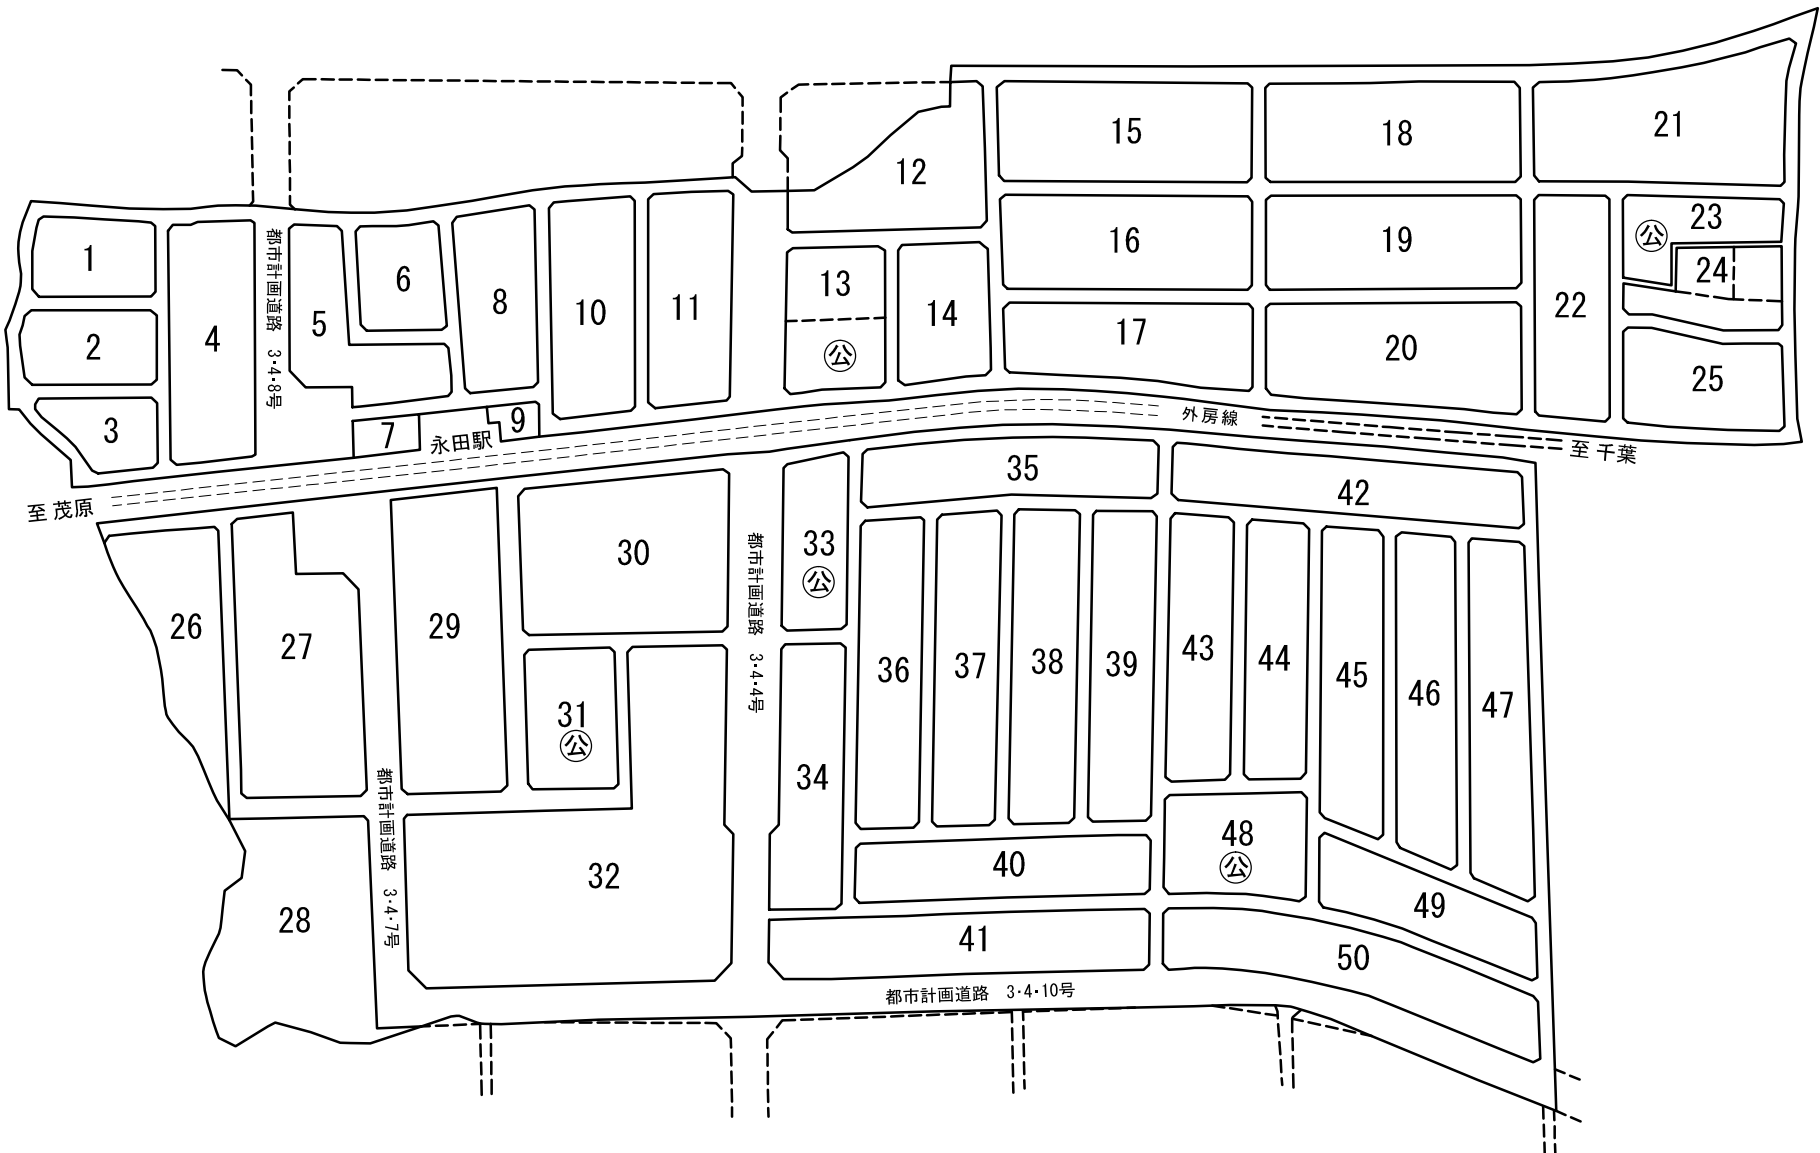



大網白里町永田土地区画整理事業

【仮換地】

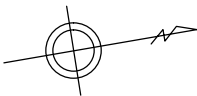


大網白里町永田土地区画整理事業

【換 地】

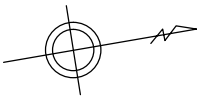

ながた野1丁目

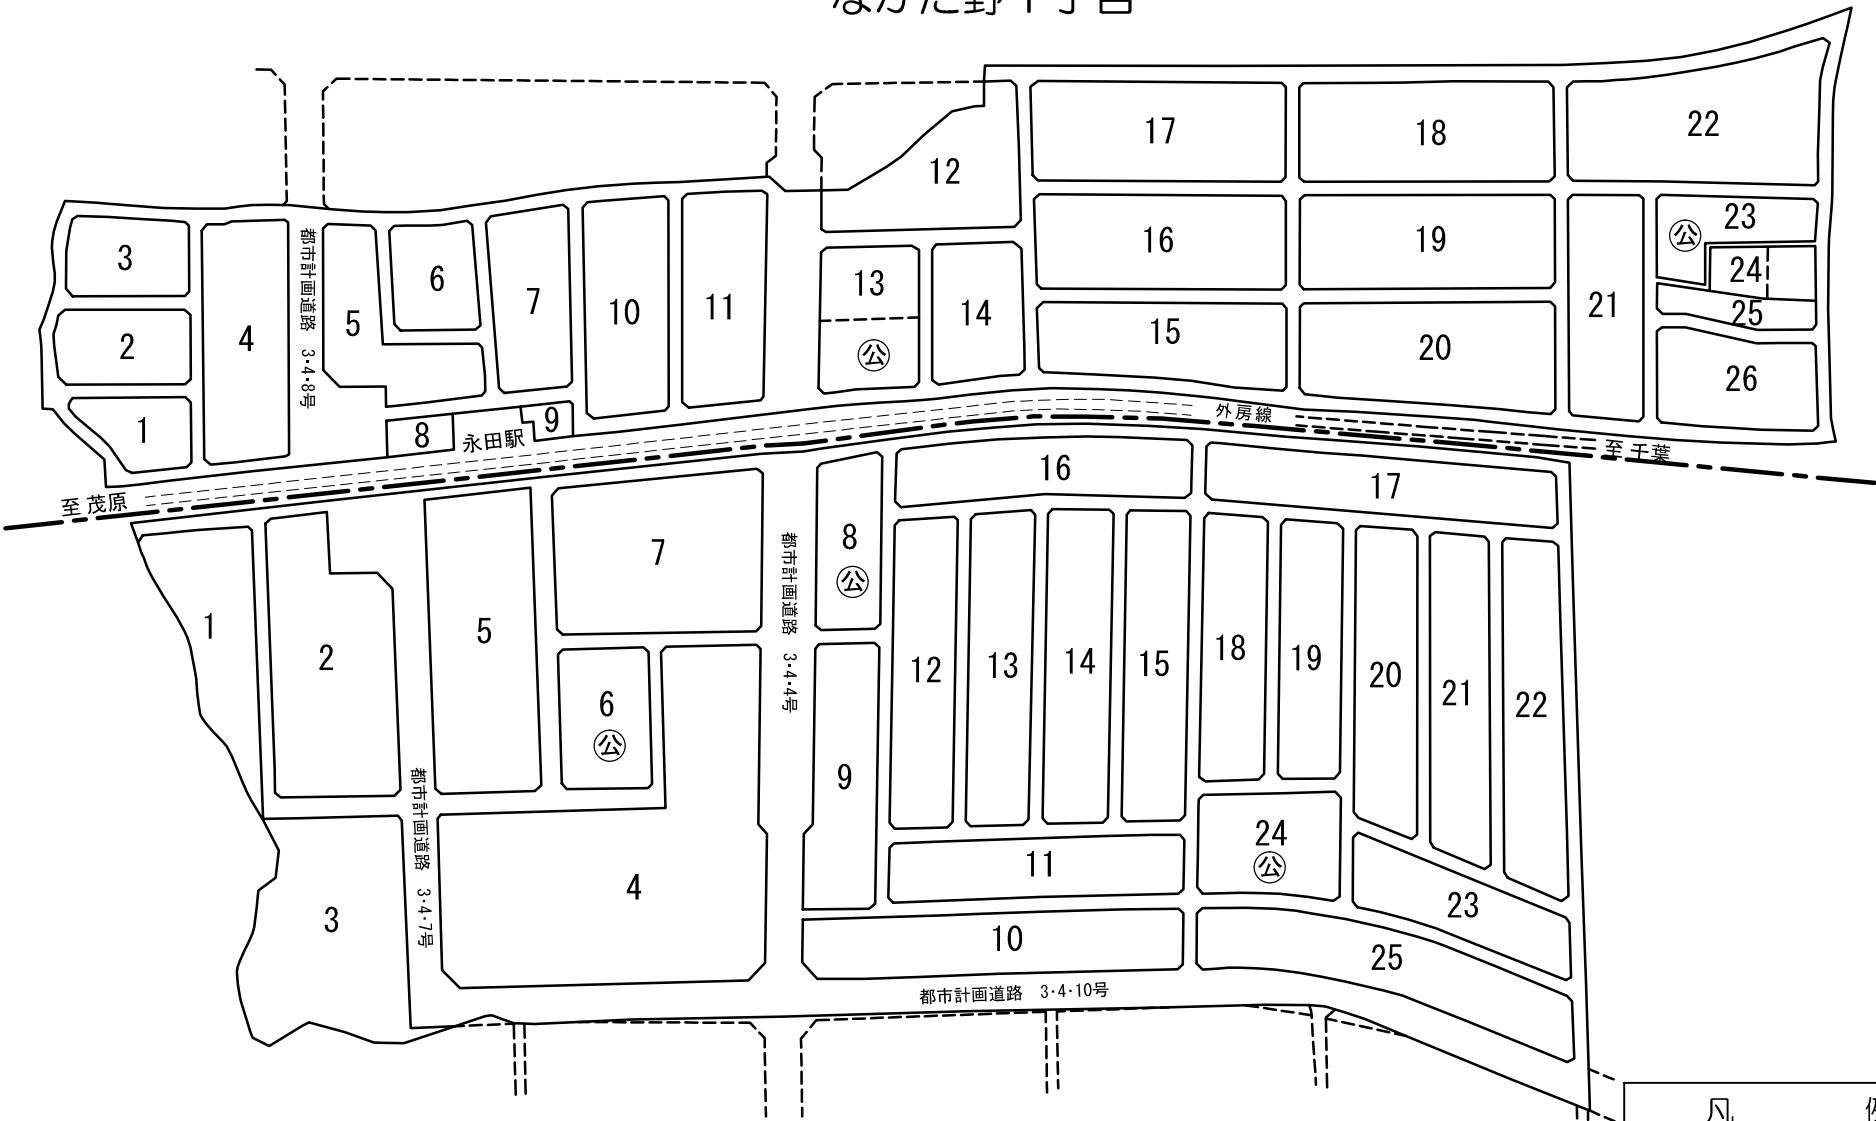

ながた野2丁目

凡	例
-----	大字界