


大網白里都市計画 都市計画区域の整備、開発及び保全の方針付図



③方針付図

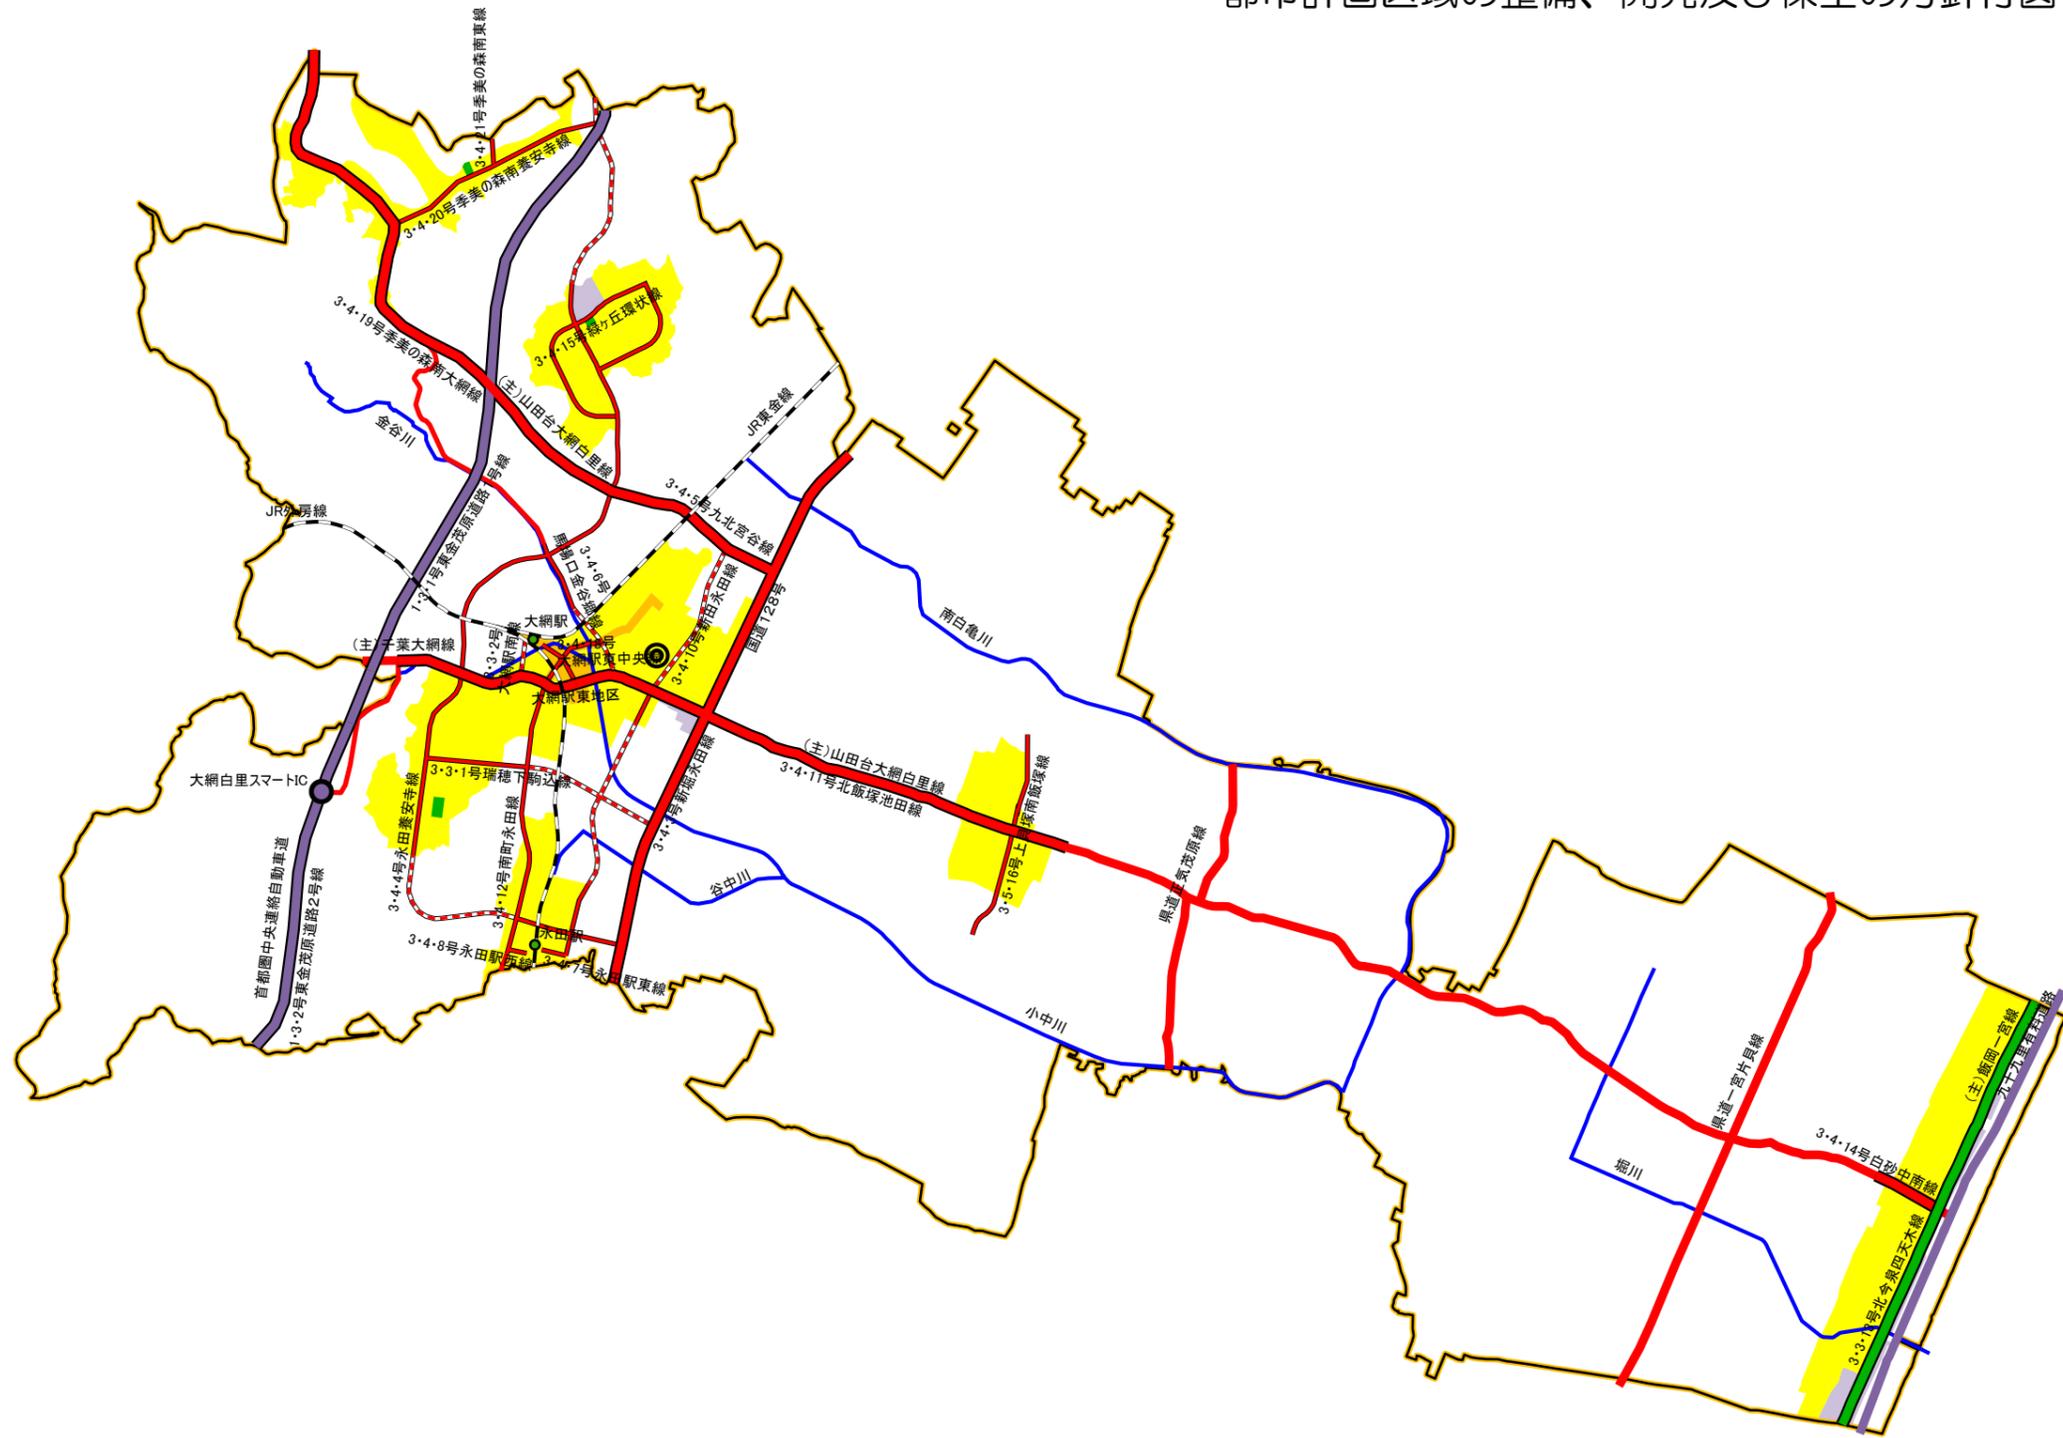

- 住宅地
 - 商業・業務地
 - 工業地
 - 公園
 - 河川・湖沼
 - 自動車専用道路・インターチェンジ
 - 広域幹線道路
 - 主要幹線道路
 - 都市幹線道路
 - 鉄道・駅
 - 市役所
 - 都市計画区域界
 - 行政区境界
- (道路共通)
- 整備済・暫定供用中
 - 整備中・整備予定
 - 整備済・暫定供用中(都計道)

大網白里都市計画区域

