



大網白里市下水道台帳図

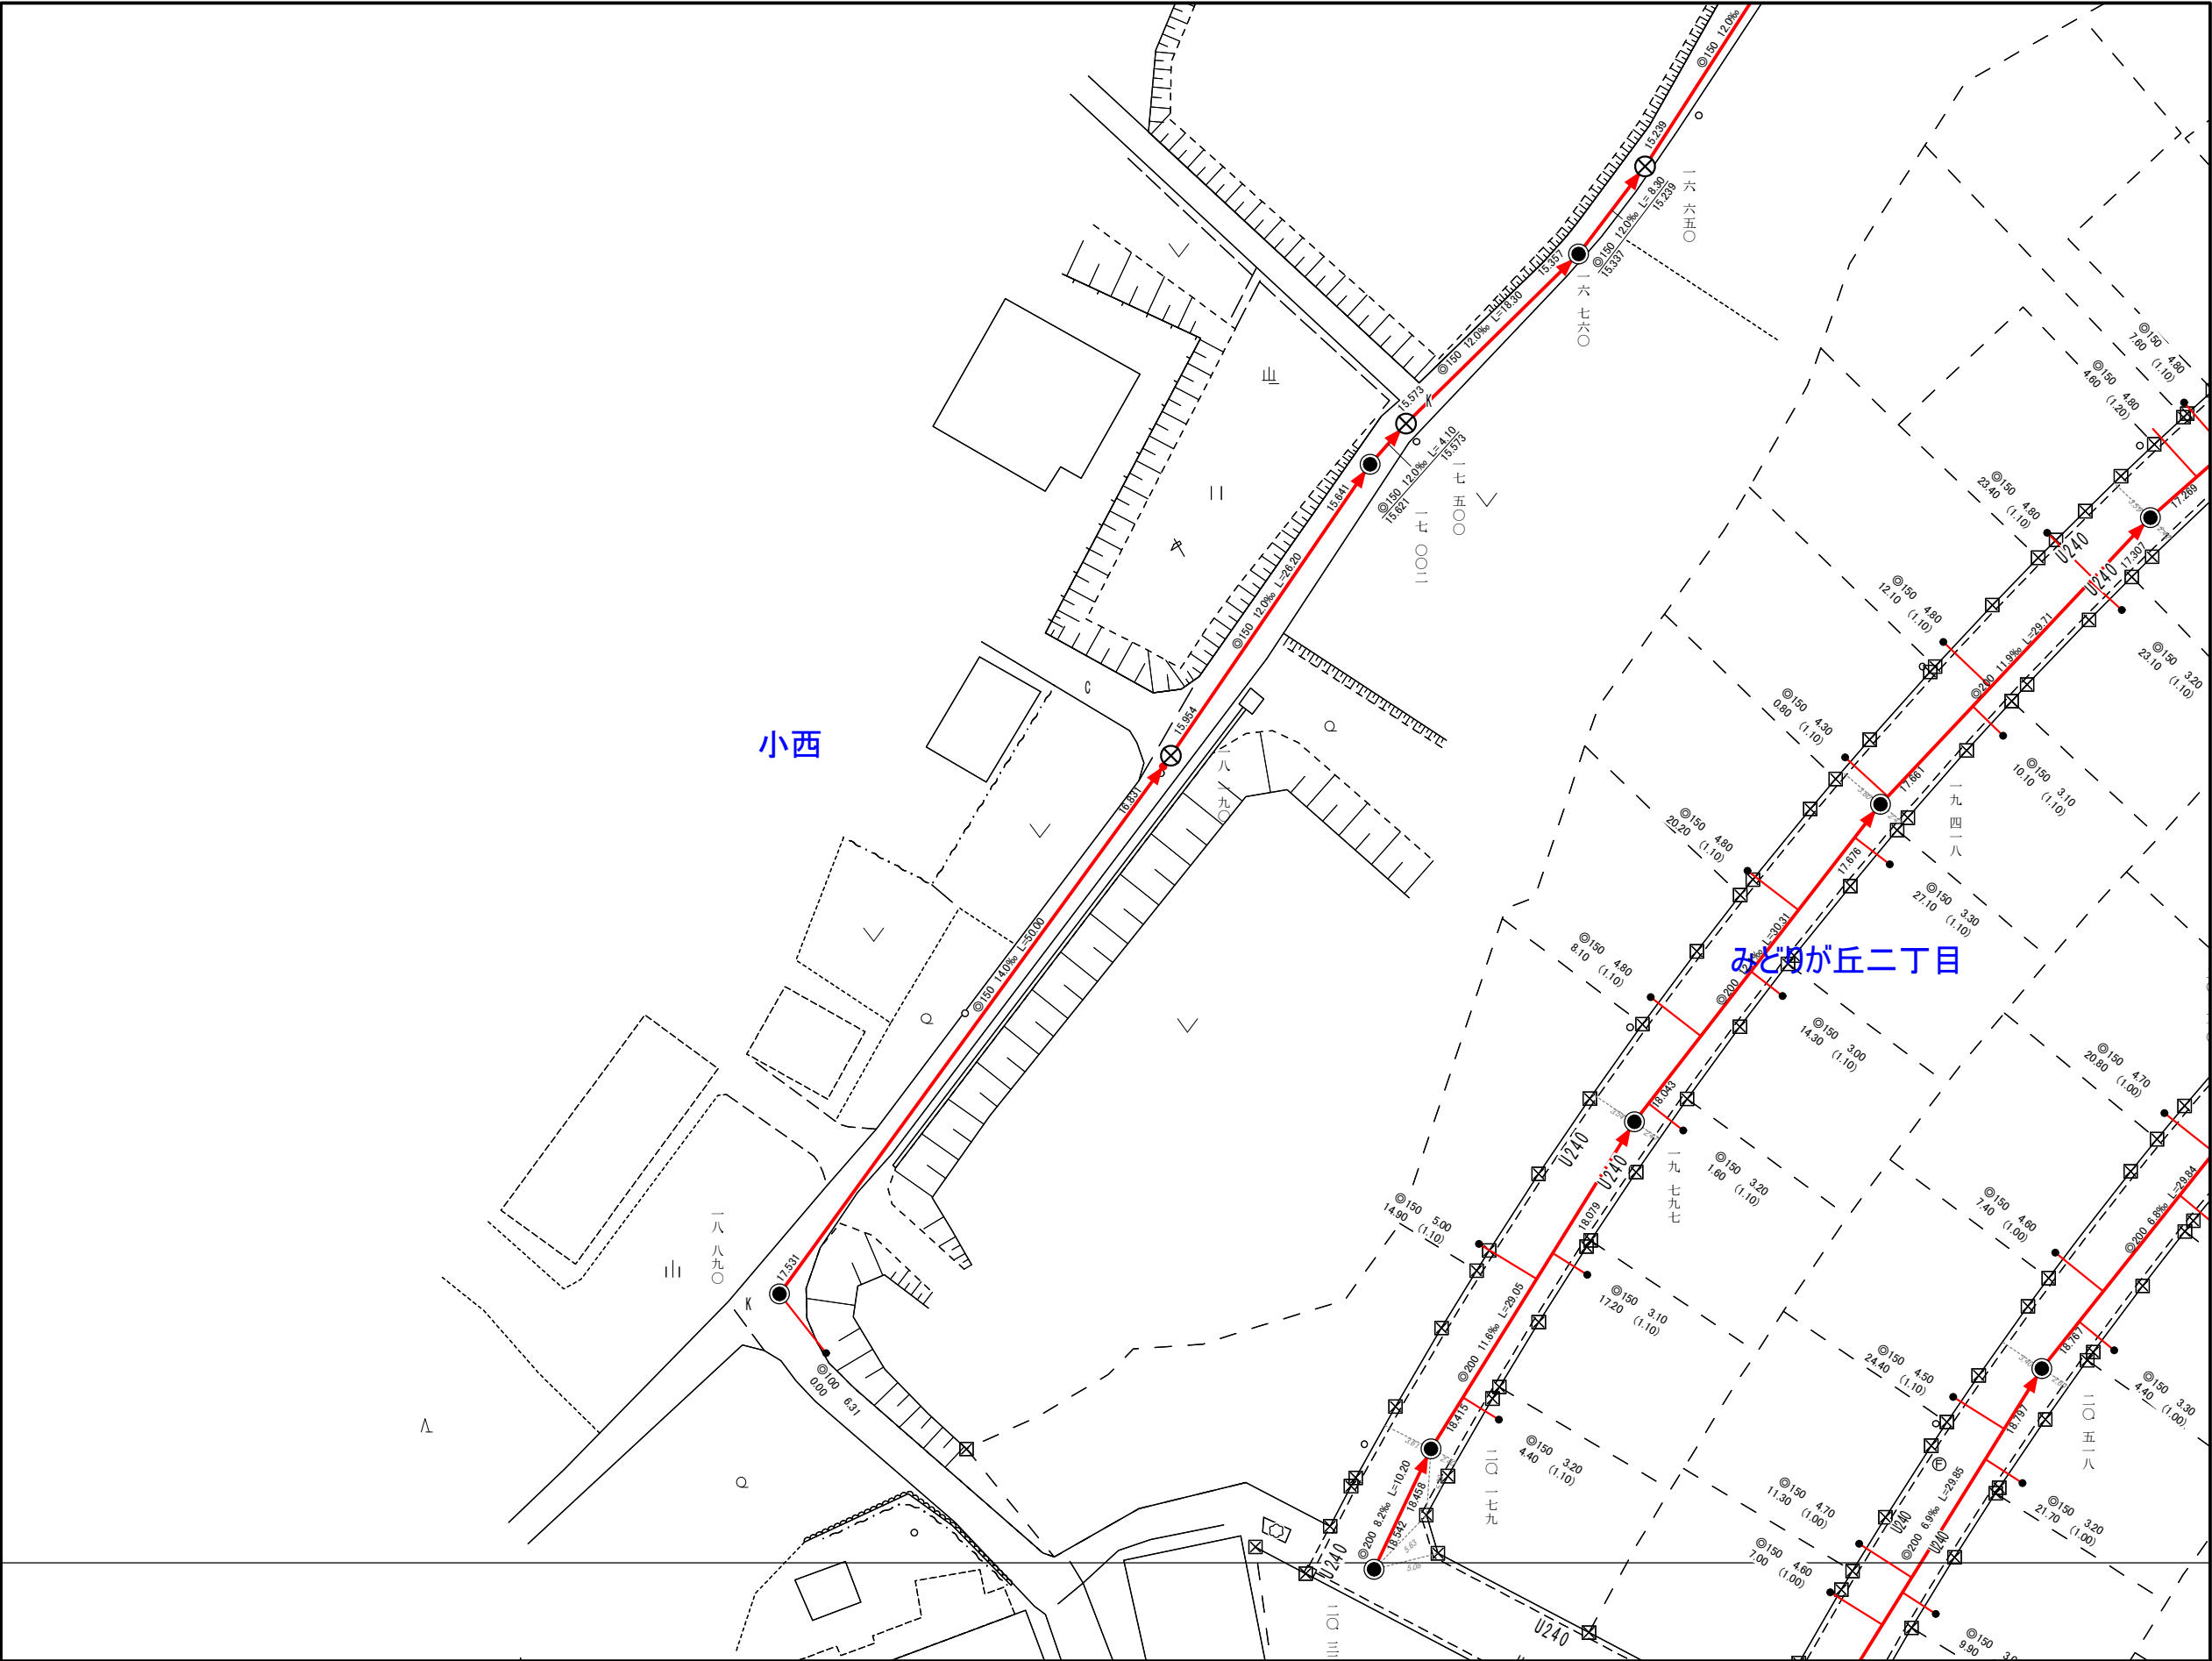

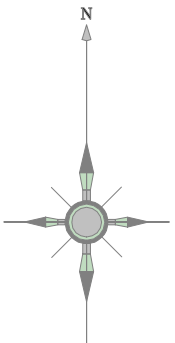

1:500

| 凡 例                                   |             |
|---------------------------------------|-------------|
| <span style="color: blue;">---</span> | 行政区界        |
| <span style="color: blue;">---</span> | 大字界         |
| <span style="color: blue;">---</span> | 小字界         |
| <span style="color: blue;">---</span> | 境界線         |
| <span style="color: brown;">→</span>  | 幹線污水管渠      |
| <span style="color: brown;">→</span>  | 幹線污水管渠(圧送管) |
| <span style="color: red;">→</span>    | 污水管渠        |
| <span style="color: red;">→</span>    | 污水管渠(圧送管)   |
| <span style="color: green;">→</span>  | 真空路線管渠      |
| <span style="color: red;">→</span> ●  | 副管付管渠       |
| <span style="color: purple;">→</span> | 幹線雨水管渠      |
| <span style="color: blue;">→</span>   | 雨水管渠        |
| ●                                     | 污水井         |
| ●                                     | キャップ止       |
| □                                     | 集水井         |
| ○                                     | 雨水井         |
| ⊕                                     | 1弁式コンクリート井  |
| ⊖                                     | 2弁式コンクリート井  |
| ⊗                                     | 小型マンホール     |
| ⊙                                     | 0号マンホール     |
| ⊠                                     | 1号マンホール     |
| ⊡                                     | 2号マンホール     |
| ⊢                                     | 3号マンホール     |
| ⊣                                     | 4号マンホール     |
| ⊤                                     | 楕円形マンホール    |
| ⊥                                     | 特1号マンホール    |
| ●                                     | 現場打マンホール    |
| ●                                     | 馬蹄形マンホール    |
| ⬢                                     | 特殊マンホール     |
| ⬢                                     | 雨水吐き室       |