街区番号 50

大網白里町永田土地区画整理事業

画地確定図

S=1:500

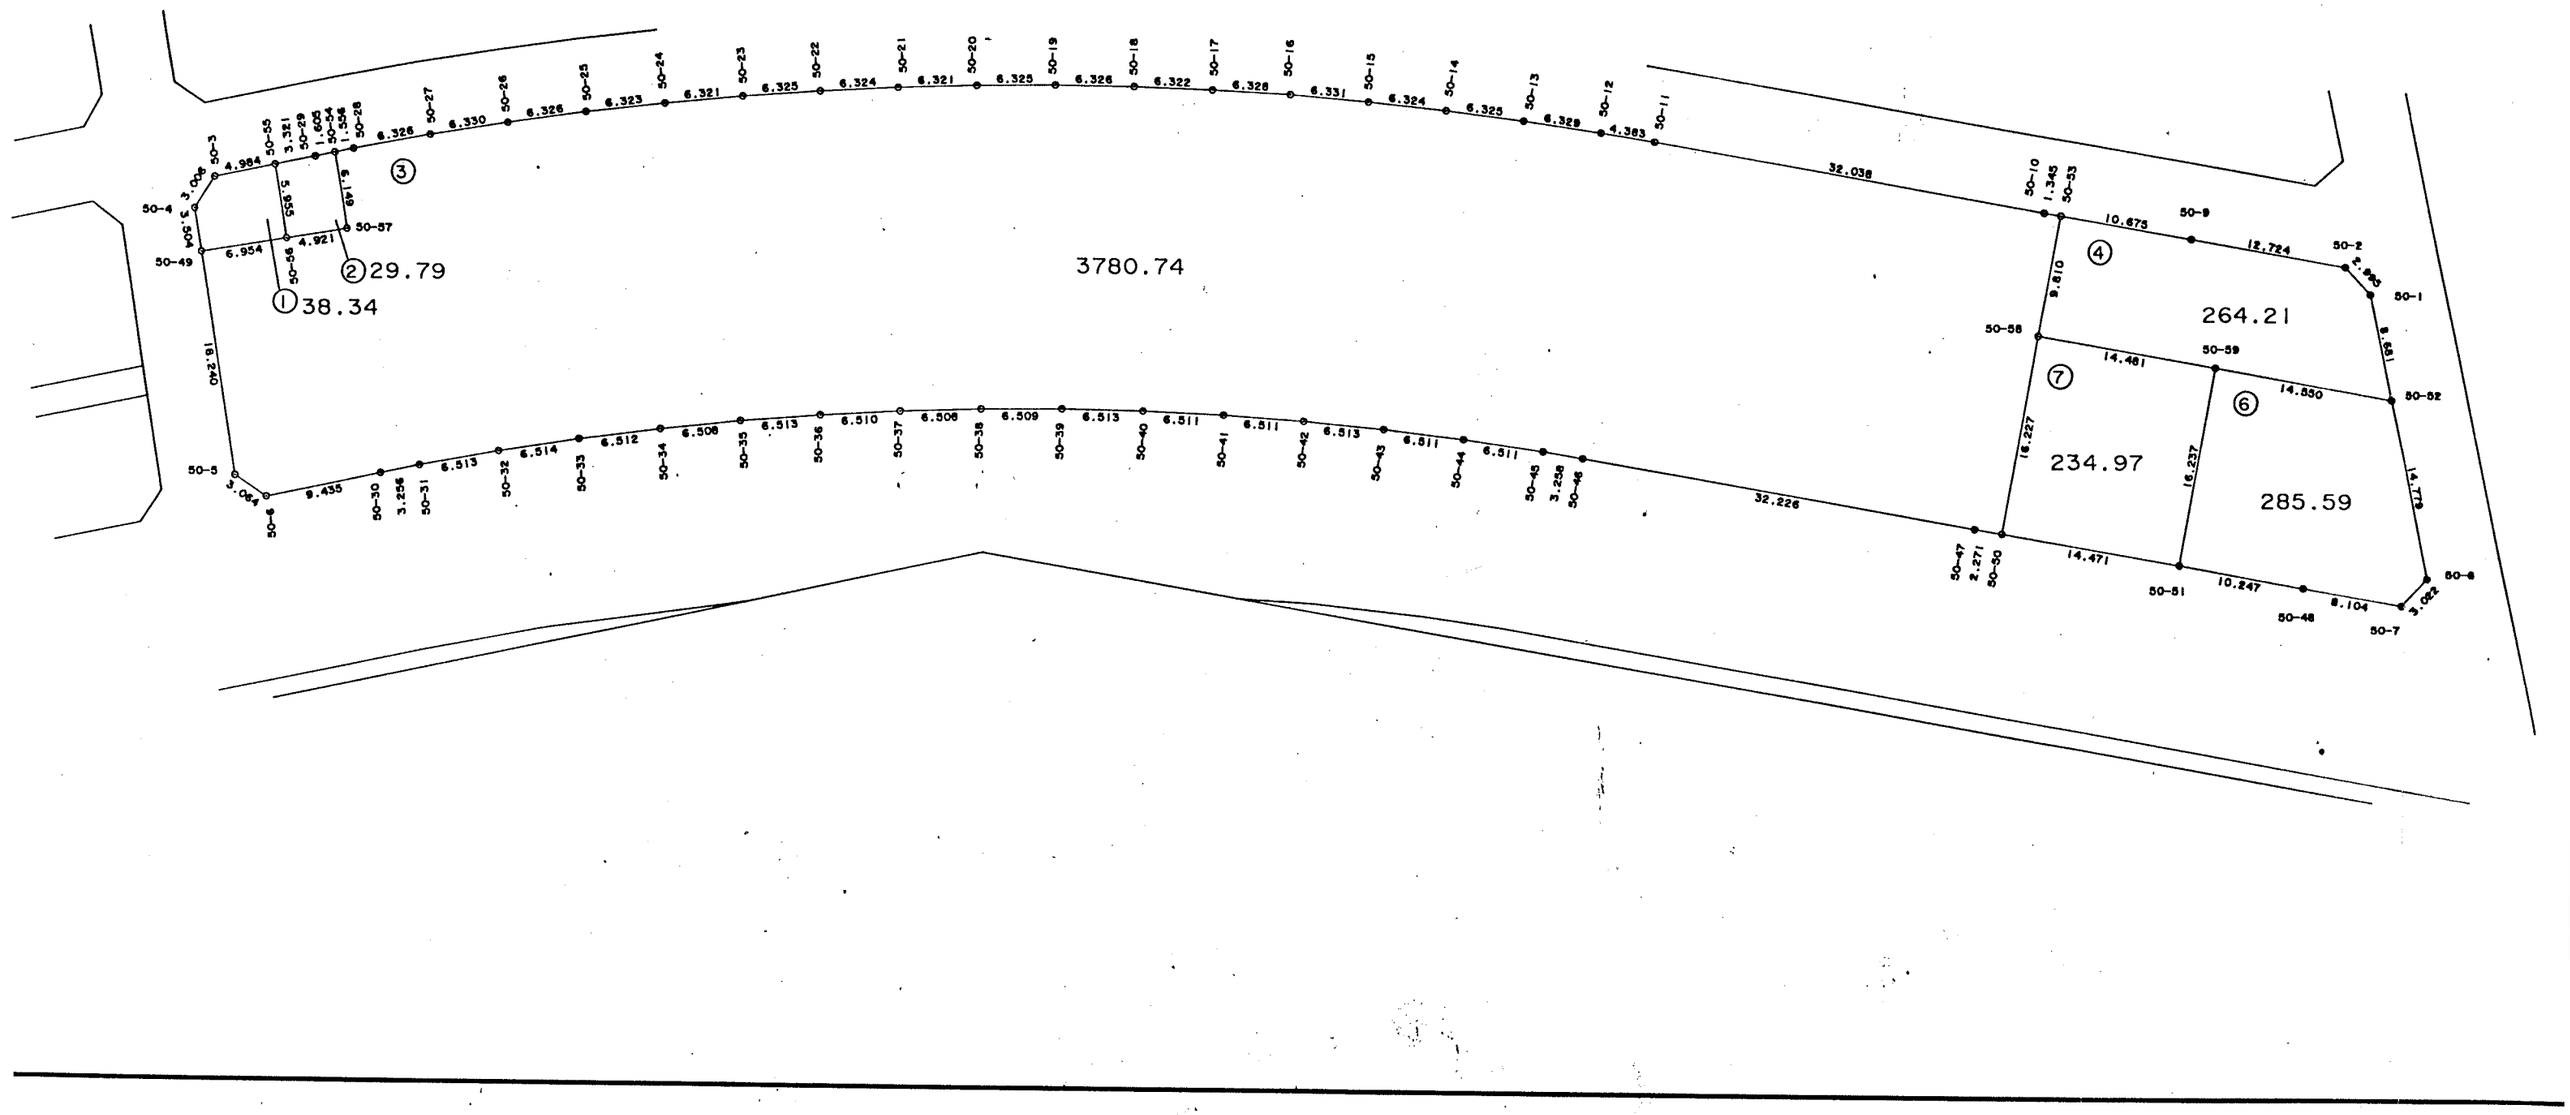

＊＊面積計算（座標法）＊＊　(Work No.475)

地　番：　50-1

器械点	視準点	内角	方向角	距離	[1] X(i)	[2] Y(i)	[3] X(i+1)-X(i-1)	[2]*[3]
50-56	50-55	90-01-56	285-35-09	5.955	-55079.587	43920.321	8.299	364494.743979
50-55	50-3	87-34-19	193-09-28	4.984	-55077.987	43914.585	-3.253	-142854.145005
50-3	50-4	134-08-48	147-18-16	3.006	-55082.840	43913.450	-7.383	-324213.001350
50-4	50-49	137-51-11	105-09-27	3.504	-55085.370	43915.074	-3.446	-151331.345004
50-49	50-56	90-23-46	15-33-13	6.954	-55086.286	43918.456	5.783	253980.431048
							倍面積	76.683668
							面　積	38.3418340
							坪　数	11.59

＊＊面積計算（座標法）＊＊ (Work No.476)

地　番：　50-2

器械点	視準点	内角	方向角	距離	[1] X(i)	[2] Y(i)	[3] X(i+1)-X(i-1)	[2]*[3]
50-54	50-29	87-48-06	193-24-01	1.605	-55073.193	43915.721	0.092	4040.246332
50-29	50-55	179-53-47	193-17-48	3.321	-55074.755	43915.348	-4.794	-210530.178312
50-55	50-56	92-17-21	105-35-09	5.955	-55077.987	43914.585	-4.832	-212195.274720
50-56	50-57	90-00-05	15-35-14	4.921	-55079.587	43920.321	3.140	137909.807940
50-57	50-54	90-00-41	285-35-55	6.149	-55074.847	43921.643	6.394	280834.985342
							倍面積	59.586582
							面　積	29.7932910
							坪　数	9.01

＊＊面積計算（座標法）＊＊　(Work No.471)

地　番：　50-3

器械点	視準点	内角	方向角	距離	[1] X(i)	[2] Y(i)	[3] X(i+1)-X(i-1)	[2]*[3]
50-50	50-58	90-23-31	304-28-13	16.227	-54963.130	43999.363	11.065	486852.951595
50-58	50-53	180-10-35	304-38-48	9.810	-54953.946	43985.986	14.761	649277.139346
50-53	50-10	89-50-07	214-28-55	1.345	-54948.369	43977.915	4.468	196493.324220
50-10	50-11	180-05-15	214-34-10	32.038	-54949.478	43977.154	-27.490	-1208931.963460
50-11	50-12	179-39-14	214-13-24	4.383	-54975.859	43958.975	-30.005	-1318989.044875
50-12	50-13	179-04-39	213-18-03	6.329	-54979.483	43956.510	-8.914	-391828.330140
50-13	50-14	178-46-43	212-04-46	6.325	-54984.773	43953.035	-10.649	-468055.869715
50-14	50-15	178-42-36	210-47-22	6.324	-54990.132	43949.676	-10.792	-474304.903392
50-15	50-16	178-57-38	209-45-00	6.331	-54995.565	43946.439	-10.930	-480334.578270
50-16	50-17	178-02-50	207-47-50	6.328	-55001.062	43943.297	-11.095	-487550.880215
50-17	50-18	179-02-54	206-50-44	6.322	-55006.660	43940.346	-11.239	-493845.548694
50-18	50-19	178-42-17	205-33-01	6.326	-55012.301	43937.491	-11.349	-498646.585359
50-19	50-20	178-35-19	204-08-20	6.325	-55018.009	43934.762	-11.480	-504371.067760
50-20	50-21	178-46-44	202-55-04	6.321	-55023.781	43932.175	-11.594	-509349.686950
50-21	50-22	178-48-17	201-43-21	6.324	-55029.603	43929.714	-11.696	-513801.934944
50-22	50-23	178-55-39	200-39-00	6.325	-55035.477	43927.374	-11.793	-518036.521582
50-23	50-24	178-37-02	199-16-02	6.321	-55041.396	43925.143	-11.886	-522094.249698
50-24	50-25	178-46-59	198-03-01	6.323	-55047.363	43923.057	-11.979	-526154.299803
50-25	50-26	178-22-03	196-25-04	6.326	-55053.375	43921.098	-12.080	-530566.863840
50-26	50-27	179-03-39	195-28-43	6.330	-55059.443	43919.310	-12.169	-534454.083390
50-27	50-28	178-41-06	194-09-49	6.326	-55065.544	43917.621	-12.234	-537288.175314
50-28	50-54	178-54-44	193-04-33	1.556	-55071.677	43916.073	-7.649	-335914.042377
50-54	50-57	92-31-22	105-35-55	6.149	-55073.193	43915.721	-3.170	-139212.835570
50-57	50-56	269-59-19	195-35-14	4.921	-55074.847	43921.643	-6.394	-280834.985342
50-56	50-49	179-57-59	195-33-13	6.954	-55079.587	43920.321	-11.439	-502404.551919
50-49	50-5	90-06-58	105-40-11	18.240	-55086.286	43918.456	-11.626	-510595.969456
50-5	50-6	132-55-18	58-35-29	3.064	-55091.213	43936.019	-3.330	-146306.943270
50-6	50-30	134-11-54	12-47-23	9.435	-55089.616	43938.634	10.798	474449.369932
50-30	50-31	180-15-29	13-02-52	3.256	-55080.415	43940.722	12.373	543678.553306
50-31	50-32	181-17-40	14-20-32	6.513	-55077.243	43941.457	9.482	416652.895274
50-32	50-33	181-26-18	15-46-50	6.514	-55070.933	43943.071	12.578	552715.947038
50-33	50-34	181-25-40	17-12-30	6.512	-55064.665	43944.842	12.489	548827.131738
50-34	50-35	181-18-42	18-31-12	6.508	-55058.444	43946.769	12.391	544544.414679
50-35	50-36	181-47-23	20-18-35	6.513	-55052.274	43948.836	12.279	539647.757244
50-36	50-37	181-15-32	21-34-07	6.510	-55046.165	43951.097	12.163	534577.192811
50-37	50-38	181-18-52	22-52-59	6.508	-55040.111	43953.490	12.050	529639.554500
50-38	50-39	181-31-21	24-24-20	6.509	-55034.115	43956.020	11.923	524087.626460
50-39	50-40	181-30-38	25-54-58	6.513	-55028.188	43958.710	11.785	518053.397350
50-40	50-41	181-25-33	27-20-31	6.511	-55022.330	43961.556	11.641	511756.473396
50-41	50-42	181-27-25	28-47-56	6.511	-55016.547	43964.547	11.489	505108.680483
50-42	50-43	181-27-40	30-15-36	6.513	-55010.841	43967.684	11.332	498241.795088
50-43	50-44	181-27-25	31-43-01	6.511	-55005.215	43970.966	11.165	490935.835390
50-44	50-45	181-23-25	33-06-26	6.511	-54999.676	43974.389	10.993	483410.458277
50-45	50-46	181-21-42	34-28-08	3.258	-54994.222	43977.945	8.140	357980.472300
50-46	50-47	180-08-10	34-36-18	32.226	-54991.536	43979.789	29.211	1284693.616479
50-47	50-50	179-28-24	34-04-42	2.271	-54965.011	43998.091	28.406	1249809.772946
							倍面積	7561.494517
							面積	3780.7472585
							坪数	1143.67

＊＊面積計算（座標法）＊＊ (Work No.472)

地　番：　50-4

器械点	視準点	内角	方向角	距離	[1] X(i)	[2] Y(i)	[3] X(i+1)-X(i-1)	[2]*[3]
50-52	50-1	68-03-53	282-45-57	8.681	-54930.052	44002.474	13.880	610754.339120
50-1	50-2	148-44-23	251-30-20	2.995	-54928.134	43994.008	0.968	42586.199744
50-2	50-9	142-58-41	214-29-01	12.724	-54929.084	43991.168	-11.438	-503170.979684
50-9	50-53	180-01-42	214-30-43	10.675	-54939.572	43983.963	-19.285	-848230.726455
50-53	50-58	90-08-05	124-38-48	9.810	-54948.369	43977.915	-14.374	-632138.550210
50-58	50-59	89-52-09	34-30-57	14.481	-54953.946	43985.986	6.355	279530.941030
50-59	50-52	180-11-07	34-42-04	14.550	-54942.014	43994.191	23.894	1051197.199754
							倍面積	528.423399
							面　積	264.2116995
							坪　数	79.92

＊＊面積計算（座標法）＊＊　(Work No.473)

地　番：　50-6

器械点	視準点	内角	方向角	距離	[1] X(i)	[2] Y(i)	[3] X(i+1)-X(i-1)	[2]*[3]
50-52	50-59	112-01-50	214-42-04	14.550	-54930.052	44002.474	-8.720	-383701.573280
50-59	50-51	89-48-08	124-30-12	16.237	-54942.014	43994.191	-21.160	-930917.081560
50-51	50-48	90-13-22	34-43-34	10.247	-54951.212	44007.572	-0.776	-34149.875872
50-48	50-7	179-44-19	34-27-53	8.104	-54942.790	44013.409	15.104	664778.529536
50-7	50-8	124-09-33	338-37-26	3.022	-54936.108	44017.995	9.496	417994.880520
50-8	50-52	124-02-48	282-40-14	14.779	-54933.294	44016.894	6.056	266566.310064
							倍面積	571.189408
							面積	285.5947040
							坪数	86.39

＊＊面積計算（座標法）＊＊　(Work No.474)

地　番：　50-7

器械点	視準点	内角	方向角	距離	[1] X(i)	[2] Y(i)	[3] X(i+1)-X(i-1)	[2]*[3]
50-59	50-58	90-00-45	214-30-57	14.481	-54942.014	43994.191	-2.734	-120280.118194
50-58	50-50	89-57-16	124-28-13	16.227	-54953.946	43985.986	-21.116	-928808.080376
50-50	50-51	90-05-09	34-33-22	14.471	-54963.130	43999.363	2.734	120294.258442
50-51	50-59	89-56-50	304-30-12	16.237	-54951.212	44007.572	21.116	929263.890352
							倍面積	469.950224
							面積	234.9751120
							坪数	71.07